


Genehmigungsvermerk Eisenbahn-Bundesamt

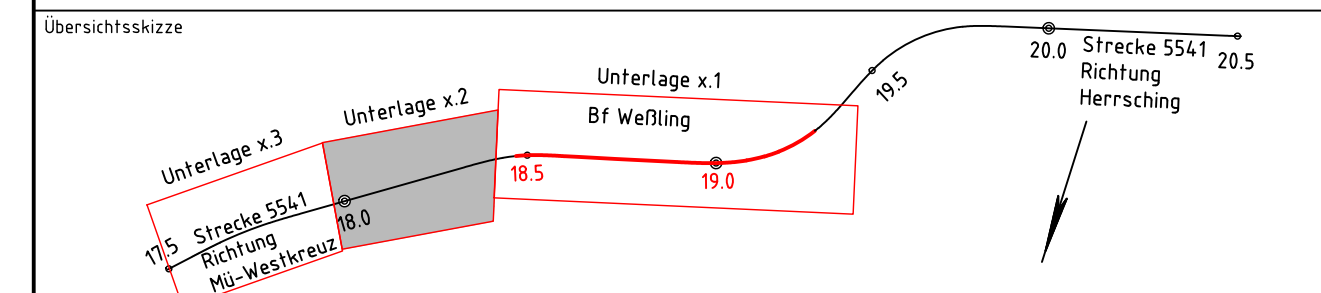

0	Ausgangsverfahren: Antragsfassung	26.11.2021
Index	Änderungen bzw. Ergänzungen	Planungsstand

**Genehmigungsplanung: Unterlage für eine Entscheidung nach § 18 AEG**

Vorhabensträger: DB Netz AG Regionalbereich Süd Anlagen- und Instandhaltungsmanagement Netz München Landsheimer Allee 4, 80637 München		DB Station & Service AG Bahnhofsmanagement München Bayerstraße 10a, 80335 München		Planzeichen: GP_GBW_10_02_LP-0 Projekt-Nr.: G.016171471 / G.016179817 / G.011710247
Datum	Unterschrift	Datum	Unterschrift	
Vertreter des Vorhabenträgers: DB Netz AG Großprojekt 2, S-Bahn-Stammstrecke München Arnulfstraße 25 - 27, 80335 München		Planverfasser: DB Engineering & Consulting GmbH Richelstraße 3, 80634 München		Höhen-system: DB_REF2003 Koordinatensystem: DB_REF2003 Ursprungsplan: Ivl Blattgröße: 653x970 Maßstab: 1:1000
Datum	Unterschrift	Datum	Unterschrift	

Vorhaben: **Gesamtausbaumaßnahme Bahnhof Weßling (GBW)**  
**NeM 16 Neubau Abstell- und Wendegleis**  
**Barrierefreier Ausbau Bahnhof Weßling**  
**Planfeststellungsabschnitt: Strecke 5541 km 18,471 - km 19,323**

Planart: **Kabel- und Leitungslageplan**

Planinhalt: **Strecke 5541, km 17,971 - 18,416**

**Legende:**

- Bestand
- äußere Grenze der vorhabenträgereigenen Grundstücke
- Planfeststellungsgrenze
- Kreis-/ Gemeindegrenze
- Gemarkungsgrenze
- Flurgrenze
- Flurstücksgrenze
- Zugehörigkeitshaken
- Flurstücksnummer

*11,39/1 oder 2029*

**Nr.** laufende Nummer im Bauwerksverzeichnis

- E Bestand Kabel/Leitung oberirdisch
- E Bestand Kabel/Leitung unterirdisch
- E Bestand Kabel/Leitung (außer Betrieb)
- E Neubau Kabel/Leitung oberirdisch
- E Neubau Kabel/Leitung unterirdisch
- x E Rückbau Kabel/Leitung oberirdisch
- x E Rückbau Kabel/Leitung unterirdisch

**Bedeutung der Kurzzeichen**

- A Abwasser
- RW Regenwasser
- M Mischwasser
- W Wasserleitung
- F Fernmeldeleitung
- G Gasleitung
- E Elektrizitätsleitung
- FH Fernheizleitung

