


Querprofil Bau-km 0+035

M 1:100

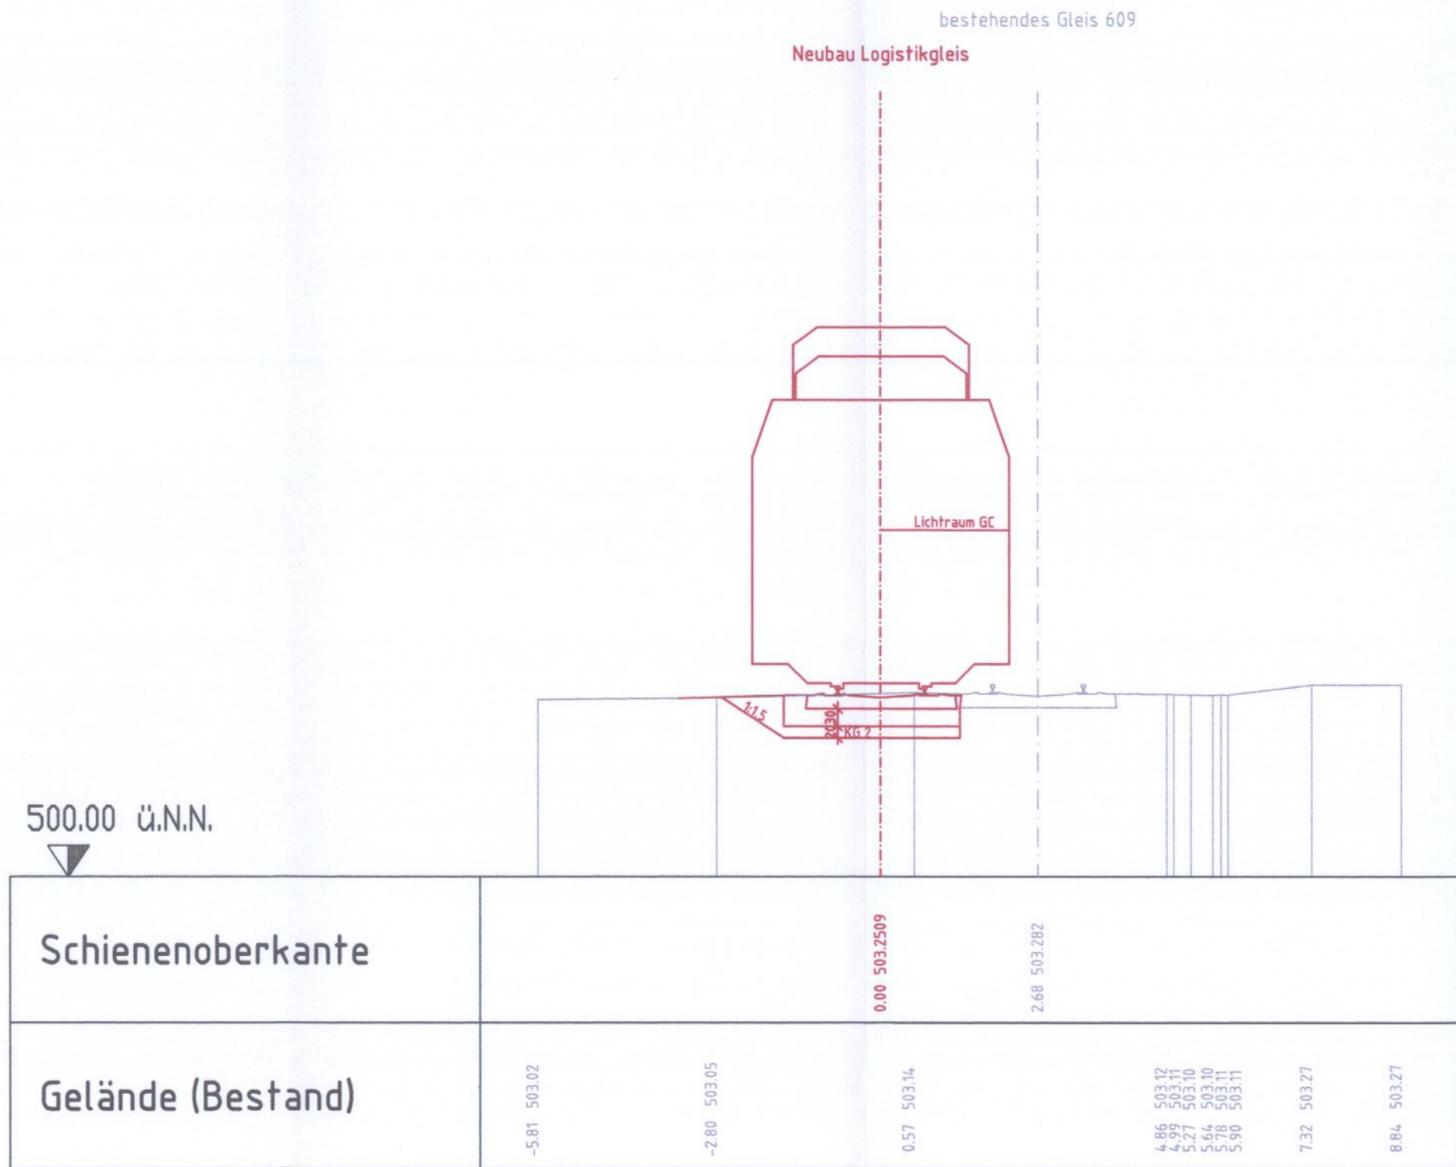

Planfeststellung nach § 18 AEG
erteilt am 24.08.09
Eisenbahn-Bundesamt, Außenstelle München,
Az.: 61134-611 pps/001-2300#001


i. A. Dr. Honecker



Anlage: 13.4.2.1

zugehörige Pläne:

Anlage: 13.3.2.2 Lageplan Bereitstellungsfl. "Rangierbahnhof Nord, östl. Teilfl."

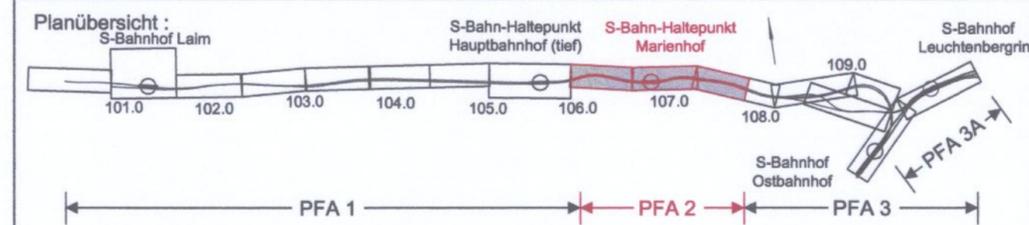

Nr.	Änderung / Ergänzung	Datum	Name / Stelle	Planstatus / Prüfaufdaten
b	Abgabeexemplar Planfeststellung			

Verwendung und Planwerk

Planfeststellung PFA 2

Querprofil Bereitstellungsfläche Rangierbahnhof Nord

Gleisauhfahrt, Bau-km 0+035

Aufgestellt: 17.12.04	Bauherr / Auftraggeber DB DB Netz AG Niederlassung Süd Richelstraße 3, 80634 München Tel. 089 / 1308-0	Bauherr / Auftraggeber DB DB Station & Service AG Bahnhofsmanagement München Bayerstr. 10, 80225 München, Tel. 089 / 1308-0	Bauherr / Auftraggeber DB DB Energie GmbH Richelstraße 3 80634 München Tel. 089 / 1308-0
-----------------------	---	---	---

Planersteller: Die Bahn DB DB ProjektBau GmbH Niederlassung Süd Bautechnik und Streckenausüstung Richelstraße 3 80634 München	Auftrags-Nr.: Datum Name bearb. 30.11.04 K. Loibl gez. 30.11.04 G. Nassel gepr. 30.11.04 B. Metzler
--	---

Projektgesellschaft Baumanagement Die Bahn DB DB ProjektBau GmbH Niederlassung Süd Projektzentrum München 2 Datum: 3.6.05 Unterschrift: <i>[Signature]</i>	Planzeichen / - Nr. / Codierungen / AZ PBB2BL4-Q0002b
---	---

Maßstab: 1 : 100	Bauvorhaben: 2. S-Bahn-Stammstrecke München ML / MOPS Bau-km 100,6+00 - 110,1+65 MAMP / MLEU Bau-km 300,0+00 - 301,6+27 / 1,6+27 - 2,1+75 MOPS / MLEU Bau-km 0,0+00 - 1,7+00	Höhensystem Normalhöhen NN Koordinatensystem GK-System
------------------	---	---

ggf. weitere Projektdaten zum Bauvorhaben			
Bauwerksnummer		Brückennummer	
Strecke	Kilometer	Kennzahl	Belastungsannahmen
Werkstoffe			