


LH München Gemarkung Sektion 2

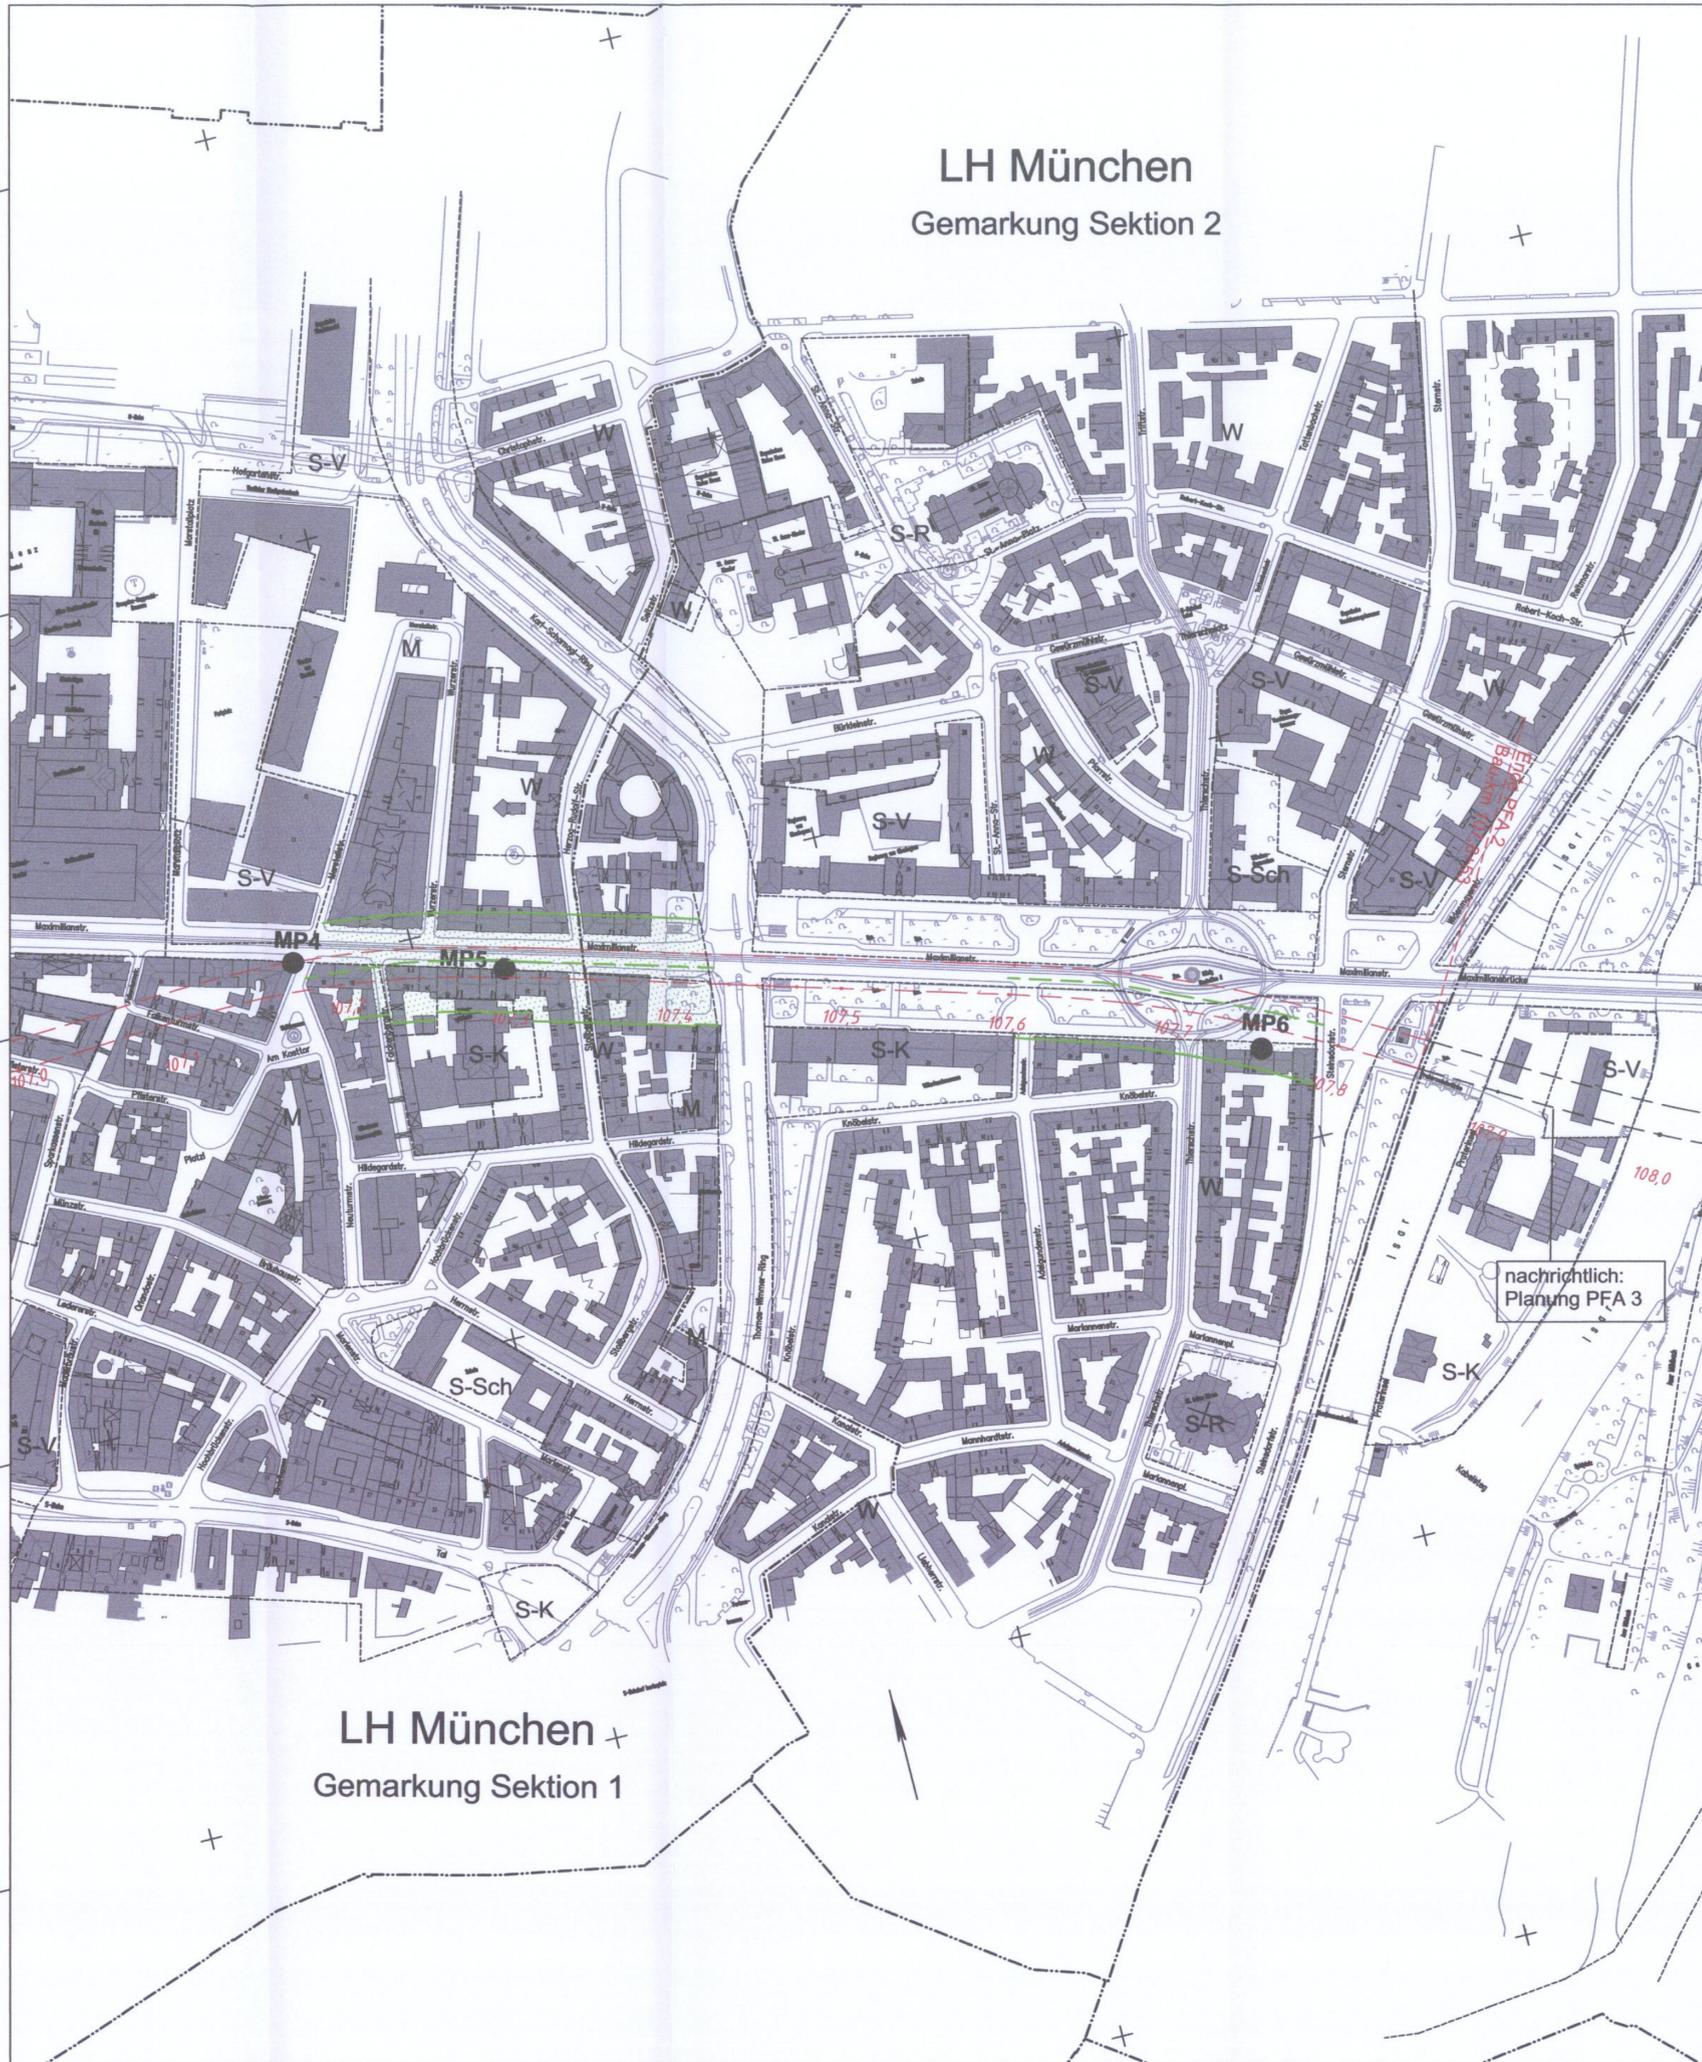


LH München Gemarkung Sektion 1

Legende

- MP13** ● Messtechnisch untersuchte Immissionsorte mit Nummer
- Einwirkungsbereich der Erschütterungen ohne Erschütterungsschutzmaßnahmen
- ▨ Erschütterungsschutzmaßnahmen erforderlich
- Flächennutzungen
- W reine und allgemeine Wohngebiete, Kleinsiedlungsgebiete
- M Misch, Kern- und Dorfgebiete
- S-V Verwaltung
- S-Sch Schule
- S-K Kultur
- Planung
- Gemarkungsgrenzen

Anlage: 20.2.2

Anschluss Anlage 20.2.1

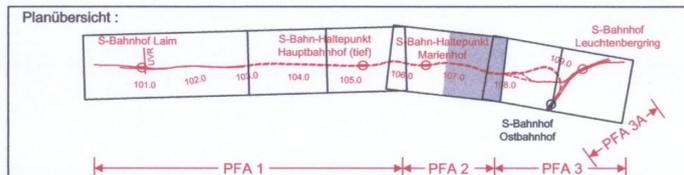

Nr.	Änderung / Ergänzung	Datum	Name / Stelle	Planstatus / Prüflaufdaten
g				
f				
e				
d	Abgabeexemplar Planfeststellung	1.06.2005	SUM	

Verwendung und Planwerk

Planfeststellung PFA 2 Lageplan - Erschütterungstechnische Untersuchung Bau-km 106,9+90 - 107,8+53

Aufgestellt: 1.06.2005

DB Netz AG Niederlassung Süd Richelstraße 3, 80634 München Tel. 089 / 1308-0	DB Station & Service AG Bahnhofsmanagement München Bayerstr. 10, 80225 München, Tel. 089 / 1308-0	DB Energie GmbH Richelstraße 3 80634 München Tel. 089 / 1308-0
--	--	--

Planersteller:
Planungsgemeinschaft 2. S-Bahn-Stammstrecke München
Gesamtplanung Los 2
OBERMEYER PLANEN + BEWERTEN GmbH **DE-Consult** **PSP**
 Deutsche Eisenbahn-Consulting GmbH

Projektgesellschaft:
Baumanagement **Die Bahn**
 DB ProjektBau GmbH **DB**
 Niederlassung Süd **DB**
 Projektzentrum München 2 **DB**
 Datum: 3.6.05 Unterschrift: *[Signature]*

Maßstab: 1: 2500
 Format: 0,37 m²
 ggf. weitere Projektdaten zum Bauvorhaben

Höhensystem: Normalhöhen NN
 Koordinatensystem: GK - System
 Barcode / Ident - Code: OPB2SE4-L0002d