


Grundriss Ebene 0

Maßstab: 1 : 250

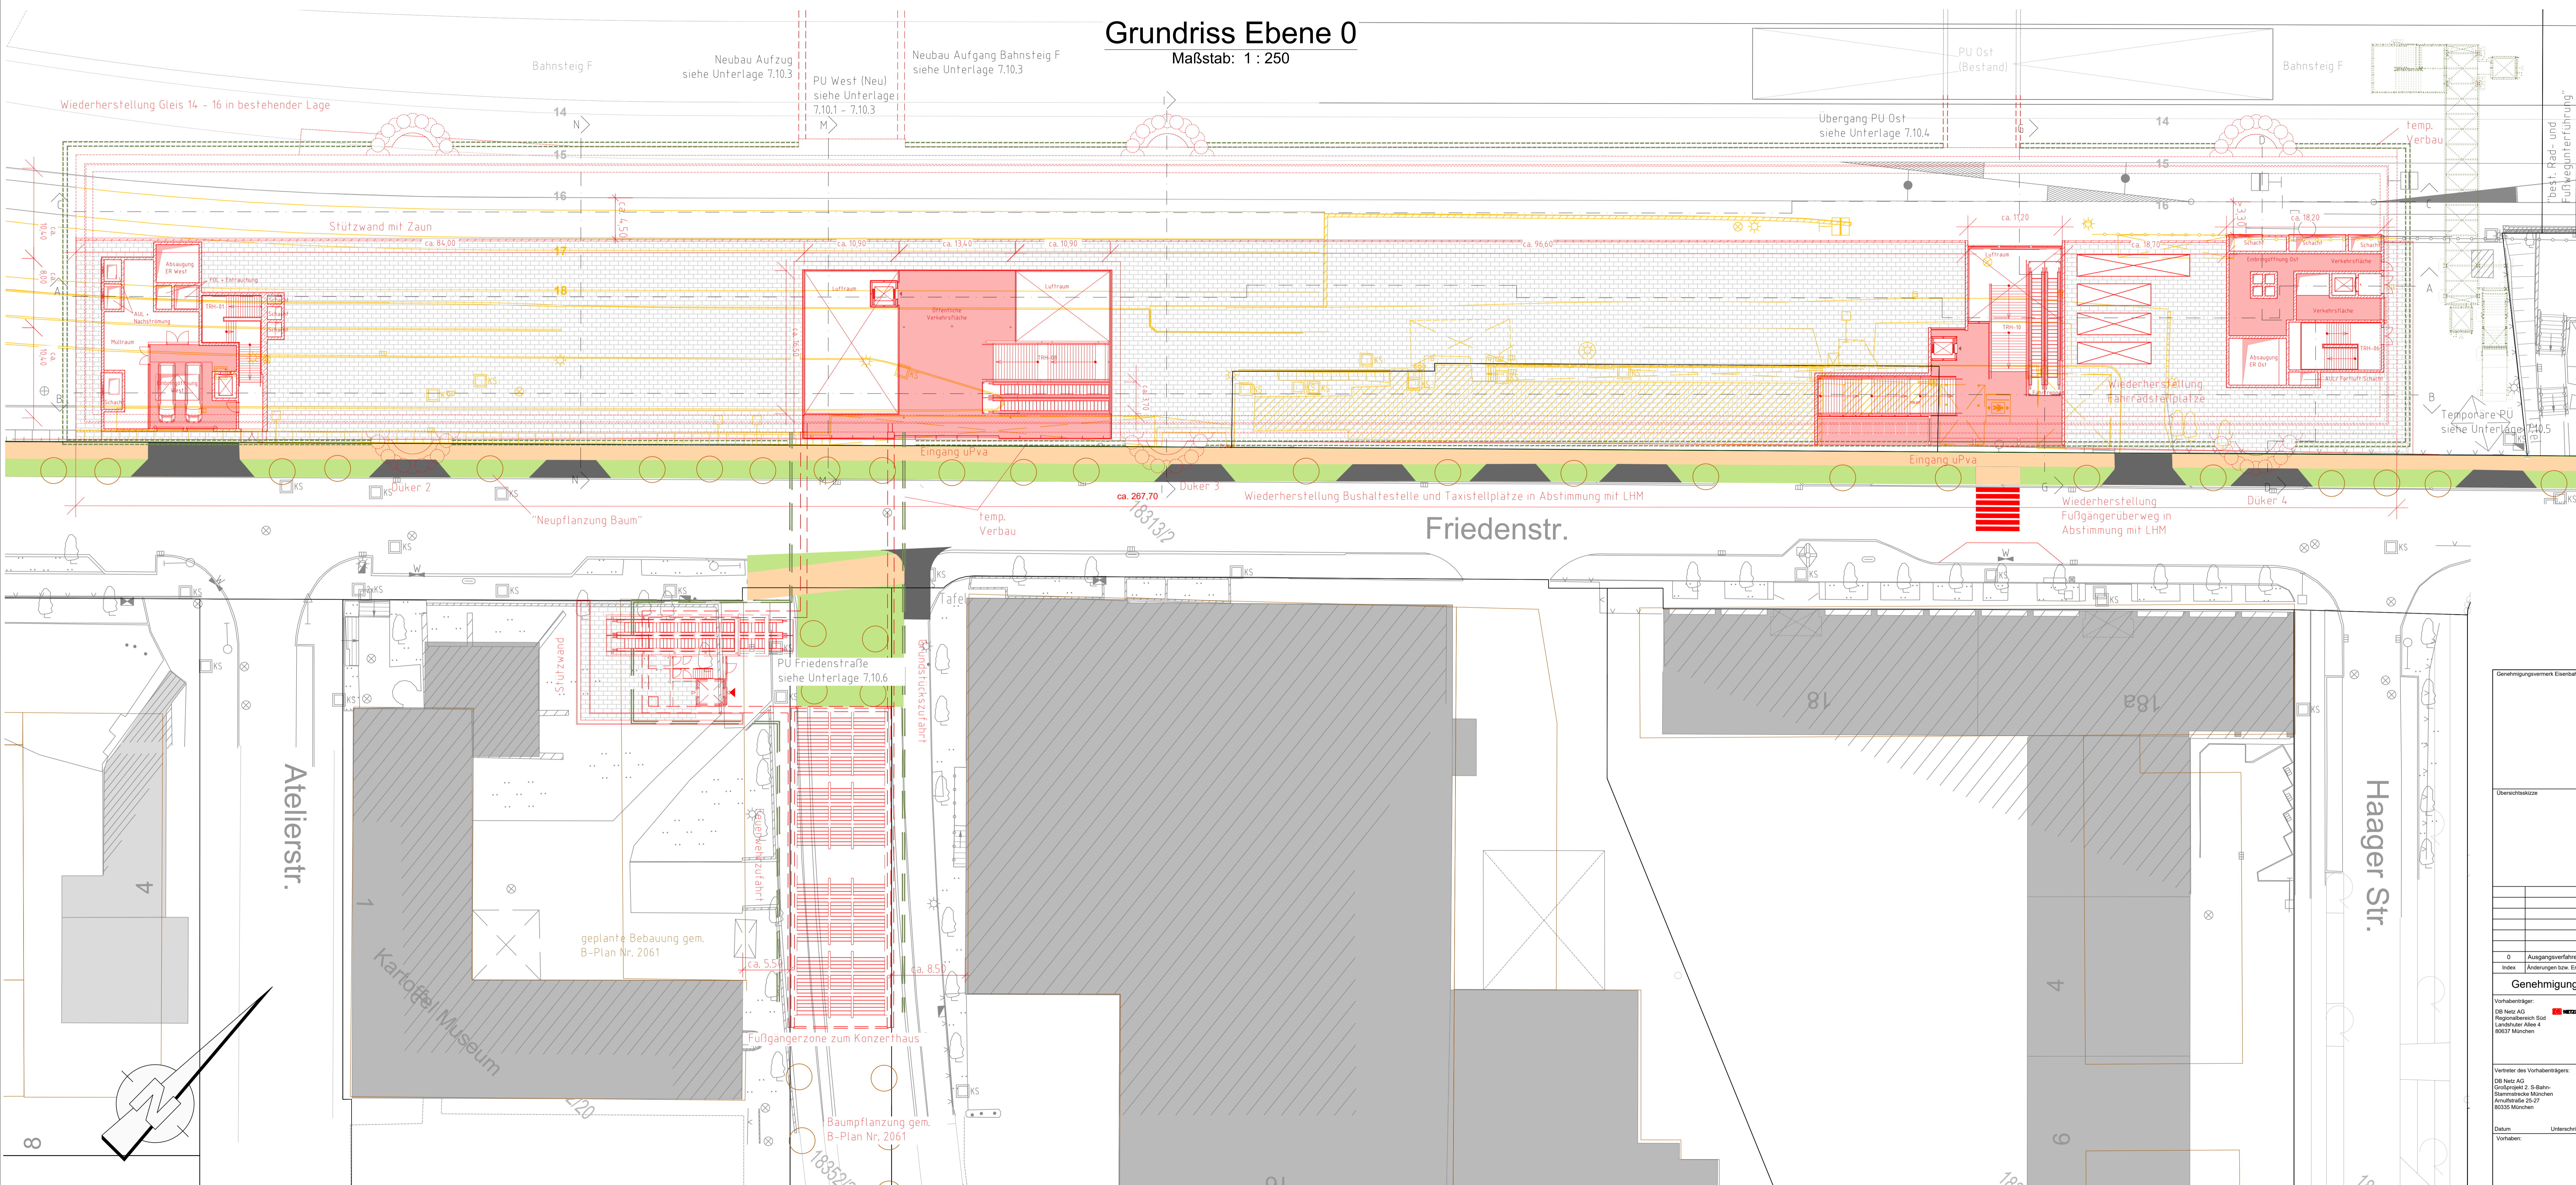

Legende

- Bestand (einschließlich DB Kalaster)
- Neubau / Änderung
- Rückbau
- äußere Grenze der vorhabentragereignen Grundstücke
- tangierende Planung (narrative Darstellung)
- temporäre Maßnahme
- Flurstücksgrenze
- Zugehörigkeitslinien
- Flurstücksnummer
- Überdachung
- Treppe
- Fahrtreppen
- Düker
- Straßenebenenflächen
- Gehweg
- Parkstreifen

Abkürzungen

- PU - Personenüberführung
- PU - Personenunterführung
- uPva - unterirdische Personenverkehrsanlage
- ER - Entrauchung
- TRH - Treppenhaus
- AUL - Außenluft
- LHM - Landeshauptstadt München
- FOL - Fortluft

Unterlage 7.9.1

Genehmigungswerk Eisenbahn-Bundesamt

Übersichtstabelle

Index	Änderungen bzw. Ergänzungen	Datum	Planungsstand
0	Ausgangsverfahren: Antragsfassung	04.12.2020	Planungsstand

Genehmigungsplanung: Unterlage für eine Entscheidung nach § 18 AEG

Vorhaben: 2. S-Bahn-Stammstrecke München
Planfeststellungsabschnitt 3 Ost

Vorhabensträger:
 DB Netz AG, Projektbereich Süd, Landshuter Allee 4, 80337 München
 DB StationService AG, Bahnhofstr. 10a, 80335 München
 DB Energie GmbH, Energieversorgungs Süd, Reichartstraße 3, 80335 München

Planerfassung:
 atelier BPR, VÖSSING sweco, 13.08.2021

Planzeichner:
 G30_Vixxx_7.9.1, E:1637250100

Datum: 04.12.2020
Name: S. Beyer
gepr.: 06.08.2021, S. Beyer
gepr.: 06.08.2021, M. Lutz
gepr.: 06.08.2021, M. Lutz

Hilfensystem: DHNN 12
Koordinatensystem: DHNN
Unsprungplan: -
Unterlagsgröße: 1350 x 594
Maßstab: 1:250

Datum: 13.08.2021
Unterschrift: [Signature]

Planart: Bauwerksplan
Planinhalt: Hp Ostbahnhof (tief) - Ebene 0, Strecke 5547, Bau-km 109,800 - 110,069, Grundriss