



Legende zu Lageplänen M 1:1000

----- Gemarkungsgrenze


Planfestgestellt oder weitere Planänderung

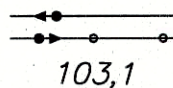

Gleise mit
Strecken-Kilometrierung

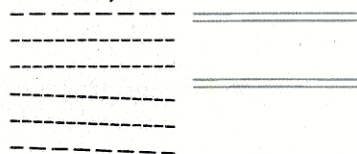

Tunnel

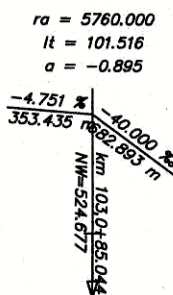

Gradientenzeiger

ra = Radius d. Gradientenausrundung

lt = Bogenlänge d. Gradientenausrundung

a = Stichmaß d. Gradientenausrundung

-4.751 ‰ = Gefälle

353.435 m = Länge Gefälle

km 103,0+85 = km Strecke

NW=524.677 = Neigungswechsel



Injektionskörper



Bahnsteig



Bauwerk entfällt
(weitere Planänderung)



Geplantes Bauwerk
(weitere Planänderung)




Personenverkehrsfläche



Abbruchbereich

7. Planänderung

X X X entfällt
□ Ersatzmast

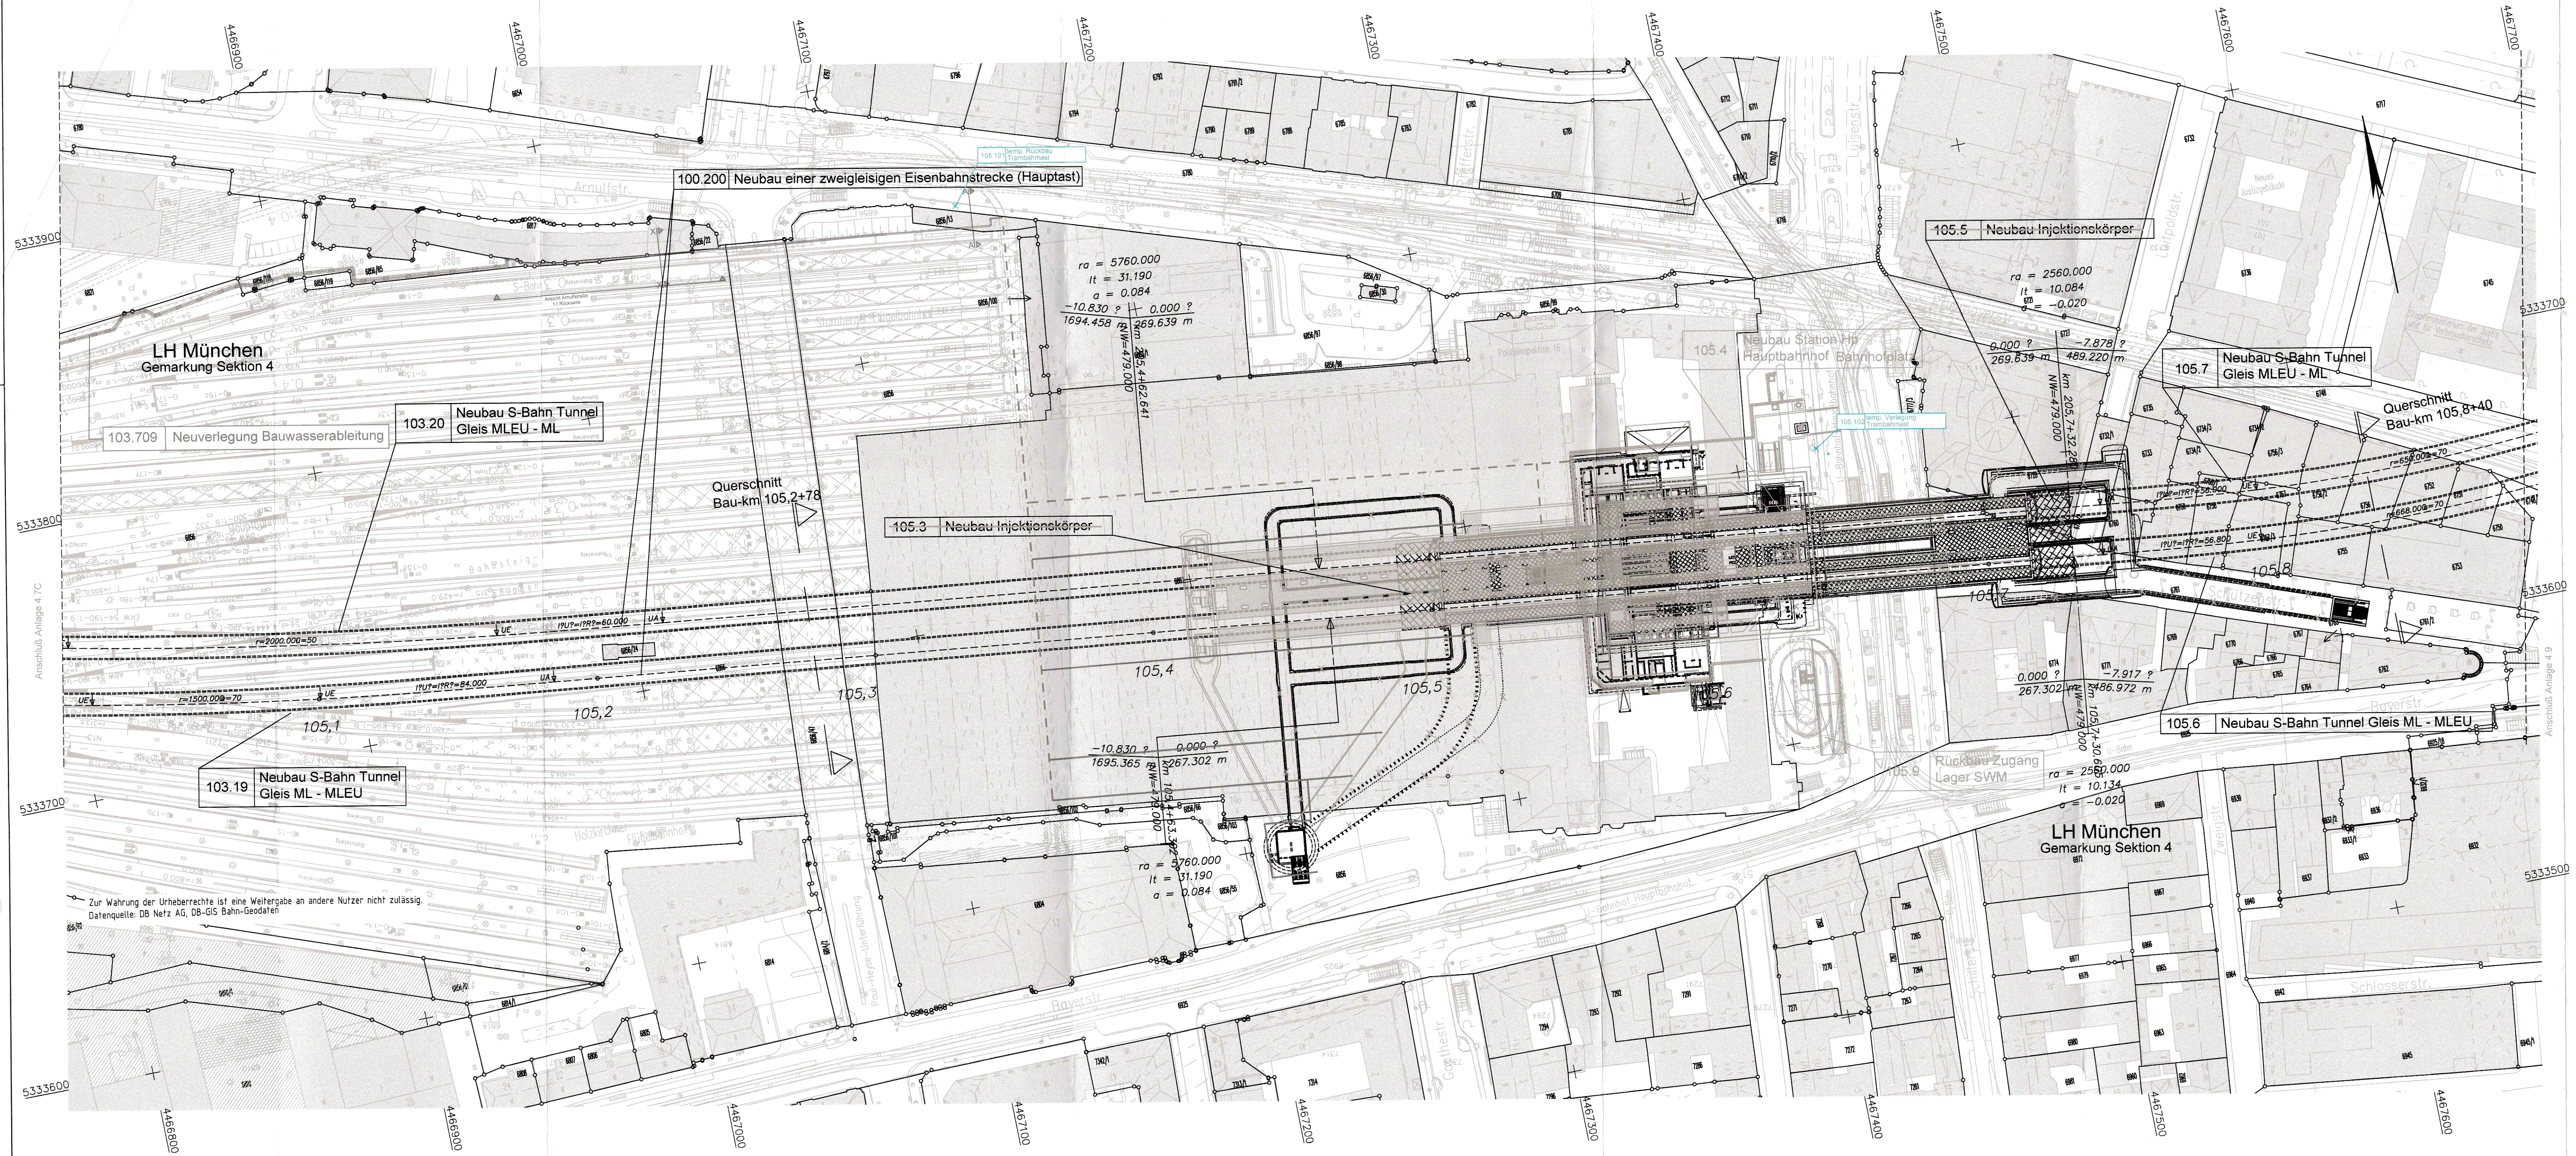

Anlage: 4.8



Absehen von Planfeststellung gemäß § 5 Abs. 1 Nr. 1
AEG i.V.m. § 76 Abs. 2 VwVfG
genehmigt am 13.08.2019
65113-651p/005-2019#007
Eisenbahn-Bundesamt,
Außenstelle München
im Auftrag *[Signature]* (Name)

Unterlage zur 7. Planänderung

Nr.	Änderung / Ergänzung	Datum	Name / Stelle	Planstatus / Prüfdaten

Verwendung und Planwerk

Planfeststellung PFA 1
Lageplan
Bau-km 105,4+24 - 105,6+34

Bauherr / Auftraggeber DB NETZE DB Netz AG, Regionalbereich Süd Richterstraße 3, 80634 München Tel. 089 / 1308-0	Bauherr / Auftraggeber DB NETZE DB Station & Service AG Bahnhofsmannschaft München Bayerstr. 10a, 80335 München, Tel. 089 / 1308-0	Bauherr / Auftraggeber DB NETZE DB Energie GmbH Energieversorgung Süd, Richterstraße 3 80634 München, Tel. 089 / 1308-0
---	---	--

Plansteller: INGE 2. S-Bahn-Stammstrecke München atelier ad BPR VVS VÖSSING SWECO SSF Ingenieure	Auftrags-Nr.: Datum Name bearb. 09.07.2019 VTG/dli gez. 09.07.2019 VTG/dli gepr. 09.07.2019 VTG/dli
---	--

Projektverantwortung DB NETZE DB Netz AG Regionalbereich Süd Großmünster 2, S-Bahn-Stammstrecke München Arnulfstr. 27, 80335 München, Tel. 089 / 1308-0 Datum: 09.07.2019	<i>[Signature]</i> Unterschrift: gez. T.V. Kretschmar S. Schiller, LNS-S-M (S)	Planzeichen / - Nr. / Codierungen / AZ 20_4_VI_000_000_XX_PLX_004_
--	---	--

Maßstab: 1:1000 Format: 0,33 m ² ggf. weitere Projektdaten zum Bauvorhaben	Bauvorhaben: 2. S-Bahn-Stammstrecke München	Höhenystem Normalhöhen NN Koordinatensystem GK - System Barcode / Ident - Code
Strecke	Bauwerksnummer Kilometer	Brückennummer Belastungsannahmen
	Kennzahl	Werkstoffe