


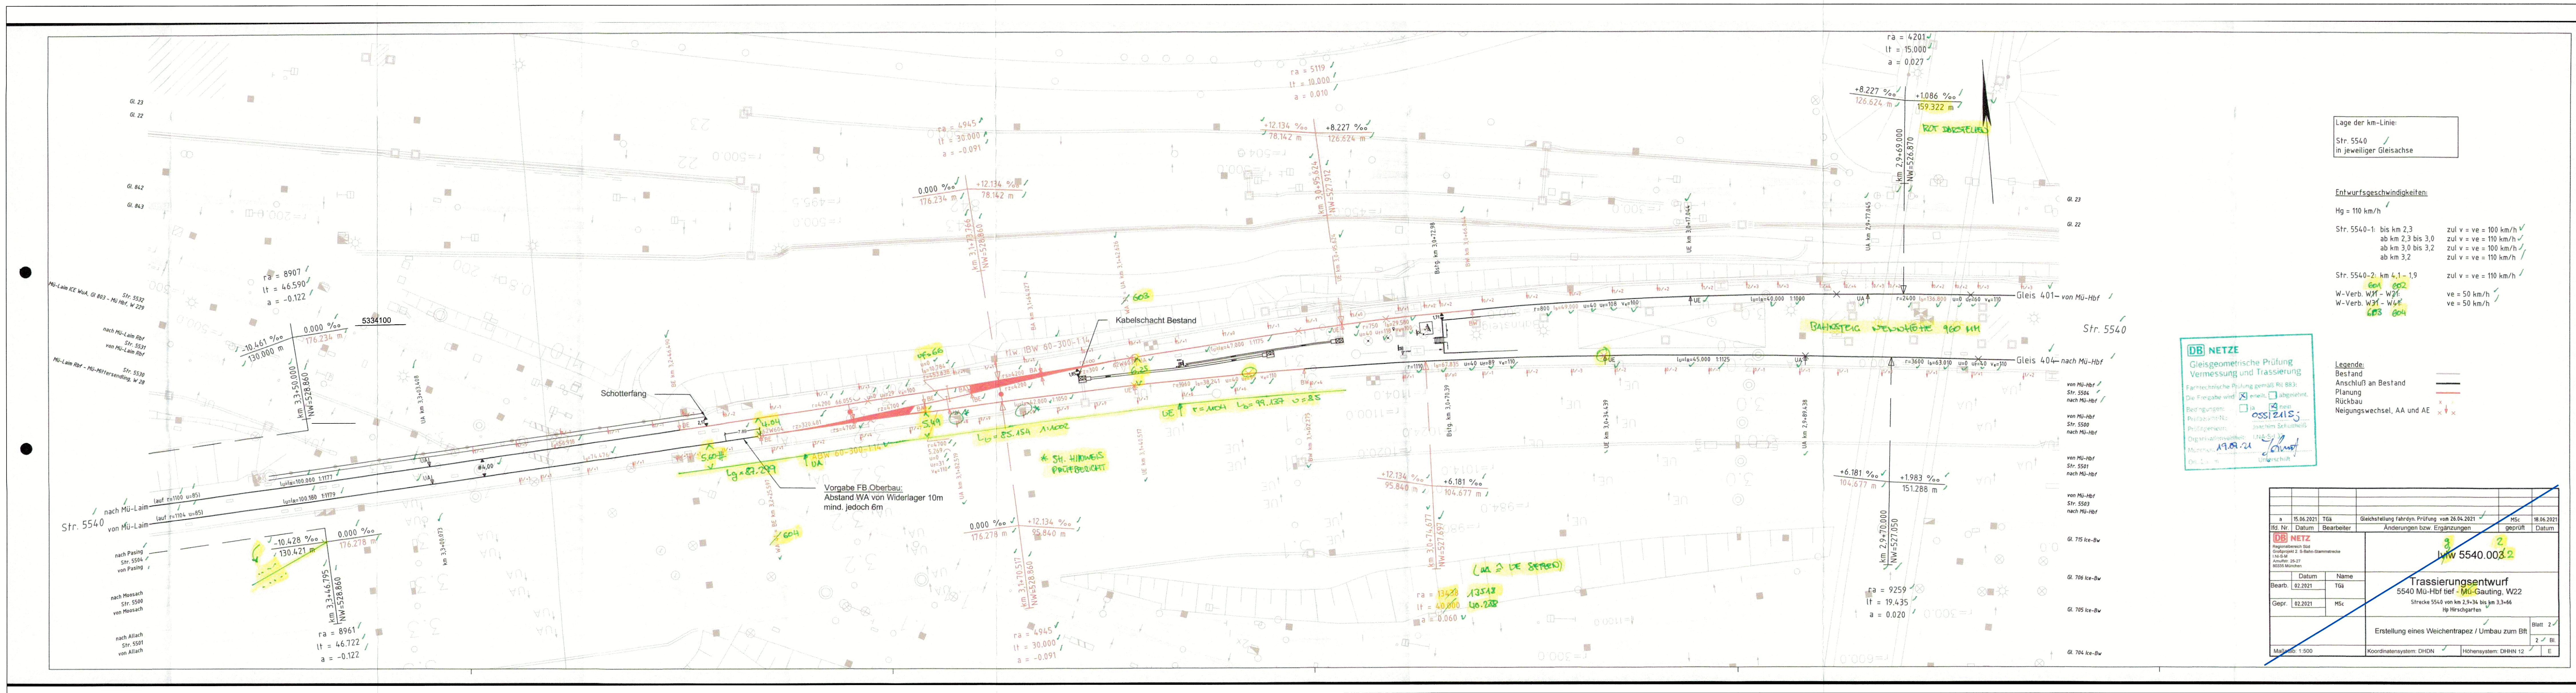

DB NETZE
Gleisgeometrische Prüfung
Vermessung und Trassierung
Fahrttechnische Prüfung gemäß Rg 883:
Die Freigabe wird: ☒ einheitl. ☐ abgelehnt.
Bedingungen: ☒ ja ☐ nein
Prüfungstermin: 02.11.2021
Prüfungsort: München
Prüfungsmann: Joachim Schultheis
Mitarbeiter: A. B. 21
Dr. Lutz L. Spillner

Lage der km-Linie:
Str. 5540
in jeweiliger Gleisachse

Entwurfsgeschwindigkeiten:
Hg = 110 km/h
Str. 5540-1: bis km 2,3
ab km 2,3 bis 3,0
ab km 3,0 bis 3,2
ab km 3,2
zul v = ve = 100 km/h
zul v = ve = 110 km/h
zul v = ve = 100 km/h
zul v = ve = 110 km/h
Str. 5540-2: km 4,1-1,9
W-Verb. W31 - W34
W-Verb. W31 - W34
zul v = ve = 110 km/h
ve = 50 km/h
ve = 50 km/h

Legende:
Bestand
Anschluß an Bestand
Planung
Rückbau
Neigungswechsel, AA und AE

Nr.	Datum	Name	Stelle	Planstatus / Prüfaufgaben
1	15.06.2021	TGS	Gleichstellung Fahrdr. Prüfung von 26.04.2021	Misc
2	02.2021	TGS	Änderungen bzw. Ergänzungen	geprüft
3	02.2021	Misc		

Maßstab: 1:500	Bauvorhaben: 2. S-Bahn-Stammstrecke München	Höhensystem: Normalhöhen NN
Format: 0,7 m²		Koordinatensystem: GK - System
ggf. weitere Projektdaten zum Bauvorhaben		Barcode / Ident.-Code

Anlage: 4.100.2

i.V.
Lutz L Spillner
2021.11.25
11:06:21
+01'00'

Unterlage zur 20. Planänderung

Verwendung und Planwerk			
Planfeststellung PFA 1 Trassierungslageplan (fahrtdynamische Prüfung) Str. 5540 km 2,9+34 bis 3,3+66			
Bauherr / Auftraggeber	Bauherr / Auftraggeber	Bauherr / Auftraggeber	Bauherr / Auftraggeber
DB NETZE DB Netz AG, Regionalbereich Süd Richterstraße 3, 80634 München Tel. 089 / 1308-0	DB NETZE DB Netz AG, Regionalbereich Süd Richterstraße 3, 80634 München Tel. 089 / 1308-0	DB NETZE DB Netz AG, Regionalbereich Süd Richterstraße 3, 80634 München Tel. 089 / 1308-0	DB NETZE DB Netz AG, Regionalbereich Süd Richterstraße 3, 80634 München Tel. 089 / 1308-0
Planersteller:	Planersteller:	Planersteller:	Planersteller:
LAHMEYER DEUTSCHLAND Lahmeyer Deutschland GmbH Güterstraße 25, 80805 München Tel. (089) 381607-0, Fax -50	LAHMEYER DEUTSCHLAND Lahmeyer Deutschland GmbH Güterstraße 25, 80805 München Tel. (089) 381607-0, Fax -50	LAHMEYER DEUTSCHLAND Lahmeyer Deutschland GmbH Güterstraße 25, 80805 München Tel. (089) 381607-0, Fax -50	LAHMEYER DEUTSCHLAND Lahmeyer Deutschland GmbH Güterstraße 25, 80805 München Tel. (089) 381607-0, Fax -50
Datum: 24.11.2021	Datum: 24.11.2021	Datum: 24.11.2021	Datum: 24.11.2021
Unterschrift:	Unterschrift:	Unterschrift:	Unterschrift:
Projektverantwortung	Projektverantwortung	Projektverantwortung	Projektverantwortung
DB NETZE DB Netz AG, Regionalbereich Süd Richterstraße 3, 80634 München Tel. 089 / 1308-0	DB NETZE DB Netz AG, Regionalbereich Süd Richterstraße 3, 80634 München Tel. 089 / 1308-0	DB NETZE DB Netz AG, Regionalbereich Süd Richterstraße 3, 80634 München Tel. 089 / 1308-0	DB NETZE DB Netz AG, Regionalbereich Süd Richterstraße 3, 80634 München Tel. 089 / 1308-0
Maßstab: 1:500	Maßstab: 1:500	Maßstab: 1:500	Maßstab: 1:500
Format: 0,7 m²	Format: 0,7 m²	Format: 0,7 m²	Format: 0,7 m²
ggf. weitere Projektdaten zum Bauvorhaben		ggf. weitere Projektdaten zum Bauvorhaben	
Bauwerksnummer		Bauwerksnummer	
Strecke	Kilometer	Kennzahl	Beleuchtungsanahmen
		Werkstoffe	