




Anlage: 4.3 C

Planfestgestellt gem. § 18 AEG
am 02.03.2022
651pä/007-2021#027
Eisenbahn-Bundesamt,
Außenstelle München

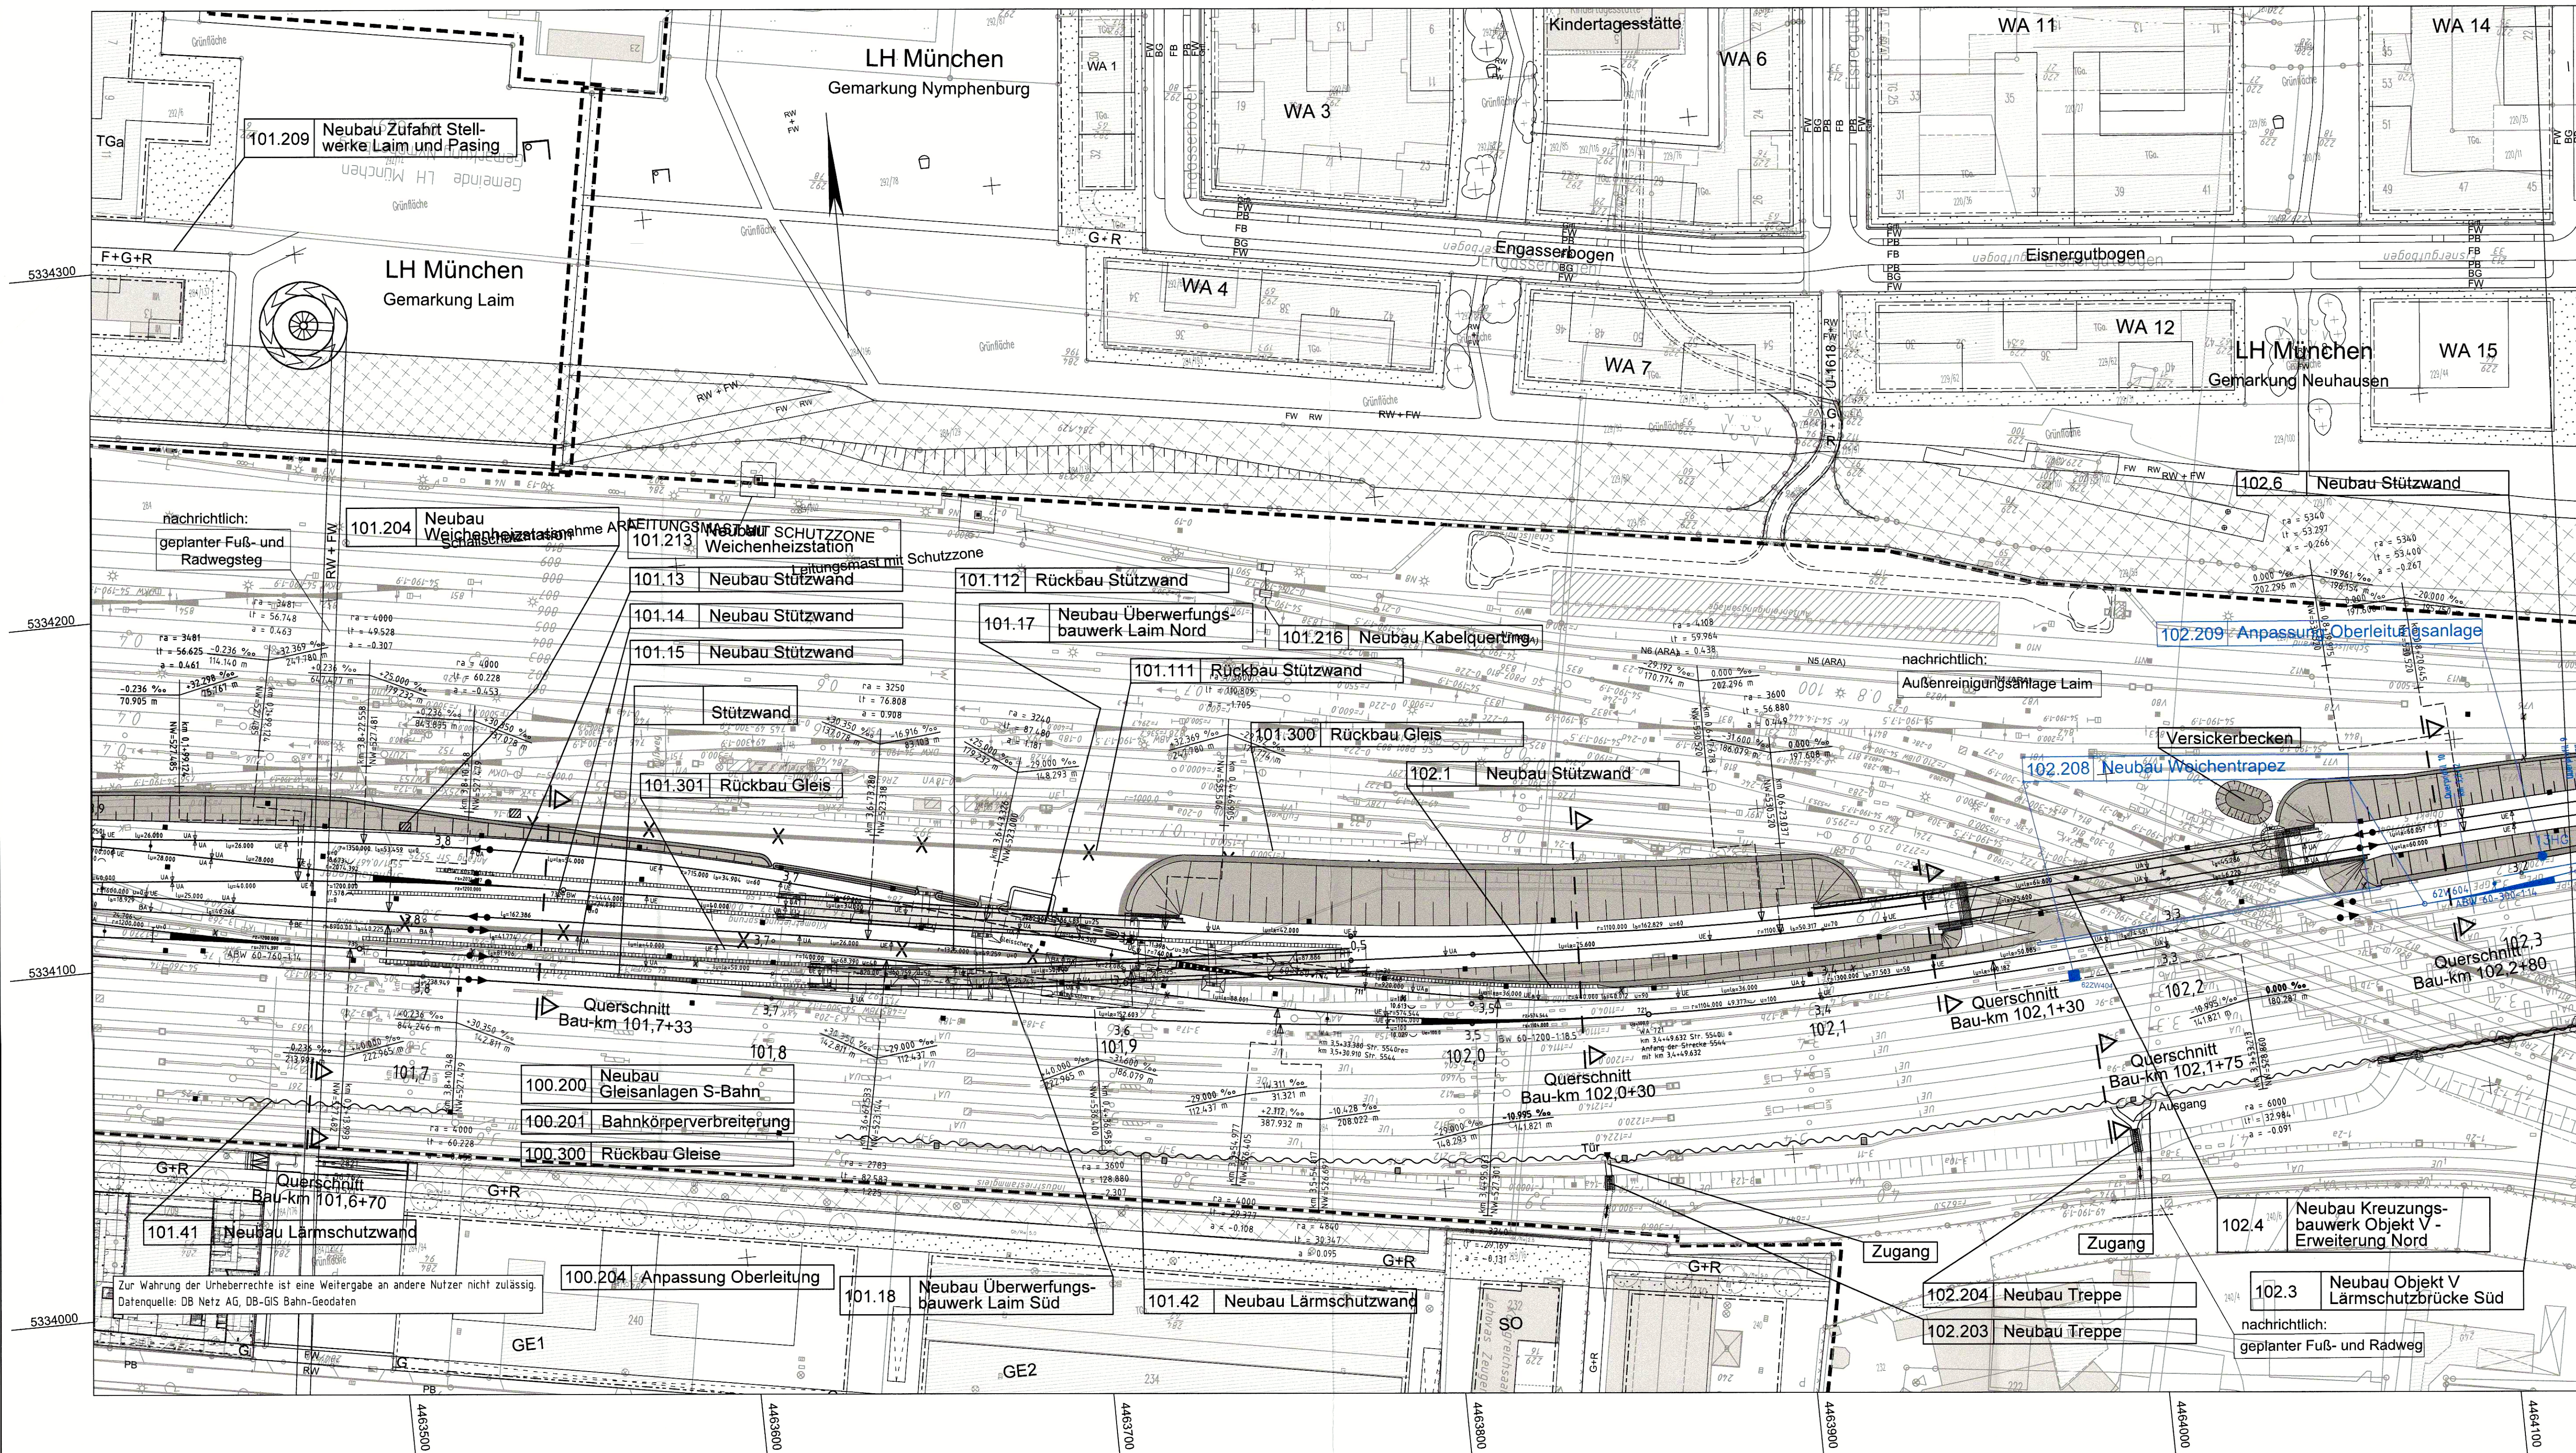

Im Auftrag K. K. [Name]

i.V.  Lutz L Spillner
2021.11.25
11:03:39 +01'00'

Unterlage zur 20. Planänderung

Nr.	Änderung / Ergänzung	Datum	Name / Stelle	Planstatus / Prüfpfaden
C	20. Planänderung PFA 1	24.11.2021	St/LAH	
B	Ausgangsverfahren, Tektur 2	29.02.2012	St/LAH	
A	Ausgangsverfahren, Tektur 1	18.05.2010	St/LAH	

Verwendung und Planwerk

Planfeststellung PFA 1

Lageplan

Bau-km 101,6+05 - 102,3+16

Bauherr / Auftraggeber  DB NETZE DB Netz AG, Regionalbereich Süd Reichelstraße 3, 80634 München Tel. 089 / 1308-0	Bauherr / Auftraggeber  DB NETZE DB Station & Service AG Bahnhofsmangement München Bayerstr. 10a, 80335 München. Tel. 089 / 1308-0	Bauherr / Auftraggeber  DB NETZE DB Energie GmbH Energieversorgung Süd, Reichelstraße 3 80634 München, Tel. 089 / 1308-0												
Planersteller:  LAHMEYER DEUTSCHLAND Lahmeyer Deutschland GmbH Guerickestr. 25, 80805 München Tel. (089) 381607-0, Fax. -50 Datum: 24.11.2021 Unterschrift: 														
Projektverantwortung  DB NETZE DB Netz AG Regionalbereich Süd Großprojekt 2, S-Bahn-Stammstrecke München Amnulfstr. 27, 80335 München, Tel. 089 / 1308-0 Datum: Unterschrift:	Auftrags-Nr.: <table border="1"> <thead> <tr> <th></th> <th>Datum</th> <th>Name</th> </tr> </thead> <tbody> <tr> <td>bearb.</td> <td>22.11.2021</td> <td>Wesemann</td> </tr> <tr> <td>gez.</td> <td>22.11.2021</td> <td>Wörz</td> </tr> <tr> <td>gepr.</td> <td>22.11.2021</td> <td>Wesemann</td> </tr> </tbody> </table> Planzeichen / - Nr. / Codierungen / AZ 10_4_LAH_G01_000_XX_PLP_002_			Datum	Name	bearb.	22.11.2021	Wesemann	gez.	22.11.2021	Wörz	gepr.	22.11.2021	Wesemann
	Datum	Name												
bearb.	22.11.2021	Wesemann												
gez.	22.11.2021	Wörz												
gepr.	22.11.2021	Wesemann												
Maßstab: 1:1000 Format: 0,6 m ²	Bauvorhaben: 2. S-Bahn-Stammstrecke München													
ggf. weitere Projektdaten zum Bauvorhaben														
Bauwerksnummer		Brückennummer												
Strecke	Kilometer	Kennzahl												
Belastungsannahmen		Werkstoffe												