


QUERSCHNITT BAU-KM 106,6+56

M = 1 : 200

Anlage: 7.2.2.3 B

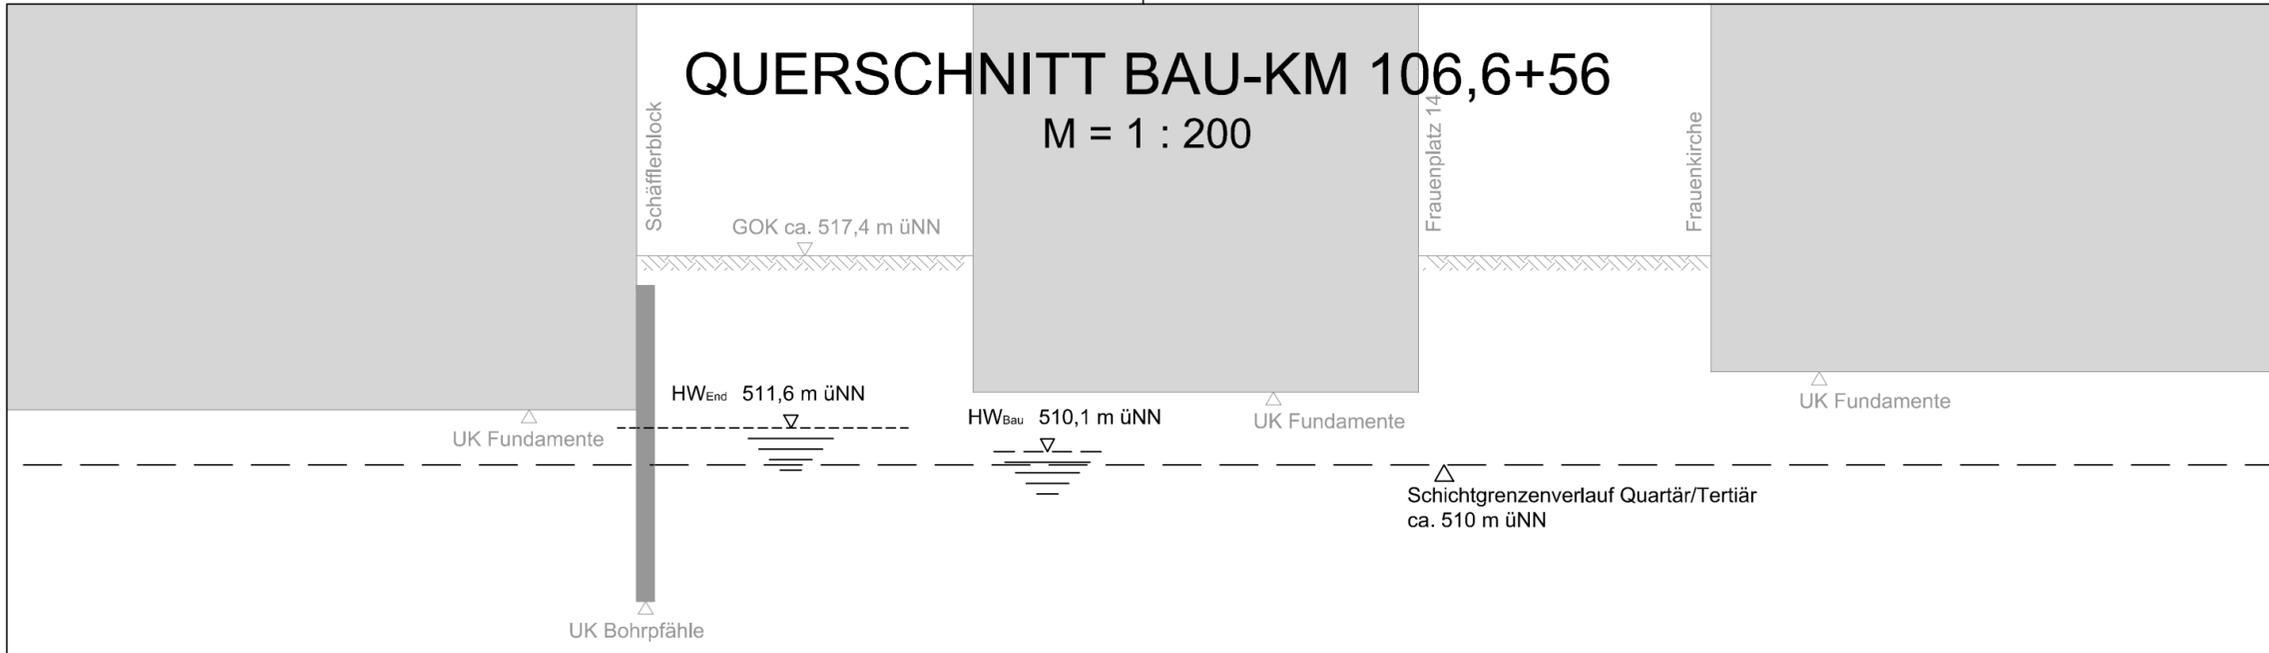

Legende:

- Bestand (einschließlich DB Kataster)
- Planfestgestellte Planung einschließlich 5. Planänderung
- 6. Planänderung
- 7. Planänderung
- Planfeststellungsgrenze
- Bemessungswasserstand End
- Bemessungswasserstand Bau
- Schichtgrenzenverlauf Quartär / Tertiär

Unterlage zur 7. Planänderung

| Nr. | Änderung / Ergänzung | Datum | Name / Stelle | Planstatus / Prüflaufdaten |
|-----|----------------------|-------|---------------|----------------------------|
| | | | | |
| | | | | |
| | | | | |

Verwendung und Planwerk

**Planfeststellung PFA 2
Querschnitt Bau-km 106,6+56
Vorbeifahrt Frauenkirche**


| | | |
|--|---|---|
| Bauherr / Auftraggeber DB NETZE DB Netz AG, Regionalbereich Süd Richelstraße 3, 80634 München Tel. 089 / 1308-0 | Bauherr / Auftraggeber DB NETZE DB Station & Service AG Bahnhofsmanagement München Bayerstr. 10a, 80335 München, Tel. 089 / 1308-0 | Bauherr / Auftraggeber DB NETZE DB Energie GmbH Energieversorgung Süd, Richelstraße 3 80634 München, Tel. 089 / 1308-0 |
|--|---|---|

| Planersteller: | Auftrags-Nr.: <table border="1"> <thead> <tr> <th></th> <th>Datum</th> <th>Name</th> </tr> </thead> <tbody> <tr> <td>bearb.</td> <td>24.03.2021</td> <td>Platzer</td> </tr> <tr> <td>gez.</td> <td>24.03.2021</td> <td>Stöckl</td> </tr> <tr> <td>gepr.</td> <td>24.03.2021</td> <td>Braun</td> </tr> </tbody> </table> | | Datum | Name | bearb. | 24.03.2021 | Platzer | gez. | 24.03.2021 | Stöckl | gepr. | 24.03.2021 | Braun |
|--------------------|--|---------|-------|------|--------|------------|---------|------|------------|--------|-------|------------|-------|
| | Datum | Name | | | | | | | | | | | |
| bearb. | 24.03.2021 | Platzer | | | | | | | | | | | |
| gez. | 24.03.2021 | Stöckl | | | | | | | | | | | |
| gepr. | 24.03.2021 | Braun | | | | | | | | | | | |

| | |
|---|---|
| Projektverantwortung DB NETZE DB NETZ AG Regionalbereich Süd Großprojekt 2, S-Bahn-Stammstrecke München Arnulfstr. 27, 80335 München, Tel. 089 / 1308-0 Datum: _____ Unterschrift: _____ | Planzeichen / - Nr. / Codierungen / AZ <p style="text-align: center;">G02_ILFxx_7.2.2.3</p> |
|---|---|

| | | |
|--|--|---|
| Maßstab: 1:50 Format: 0,12 m ² | Bauvorhaben: <p style="text-align: center;">2. S-Bahn-Stammstrecke München</p> | Höhensystem DHHN 12 Koordinatensystem DHDN |
|--|--|---|

| | | | |
|---|---------------------|---------------|------------------------|
| ggf. weitere Projektdaten zum Bauvorhaben | | | Barcode / Ident - Code |
| Bauwerksnummer | | Brückennummer | Belastungsannahmen |
| Strecke | Kilometer | Kennzahl | |
| 5547 | 103,2+17 - 108,0+76 | | Werkstoffe |

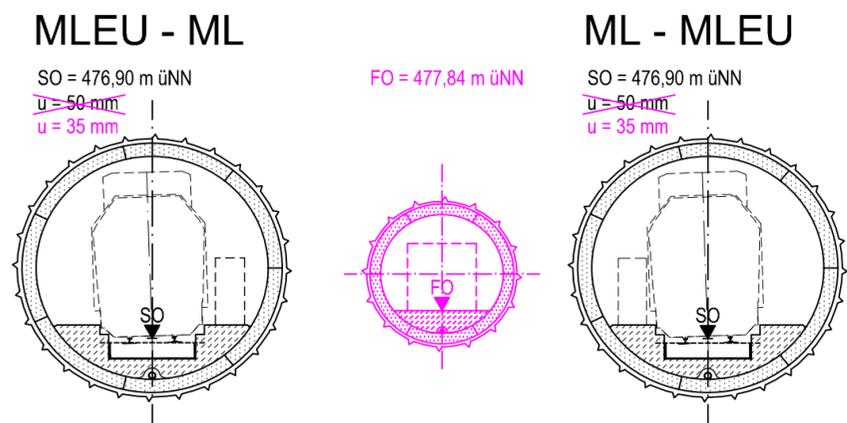

| | |
|------------------|-------------------------------------|
| zugehörige Pläne | |
| Anlage: 4.2 | Lageplan Bau-km 106,5+82 - 107,2+70 |