


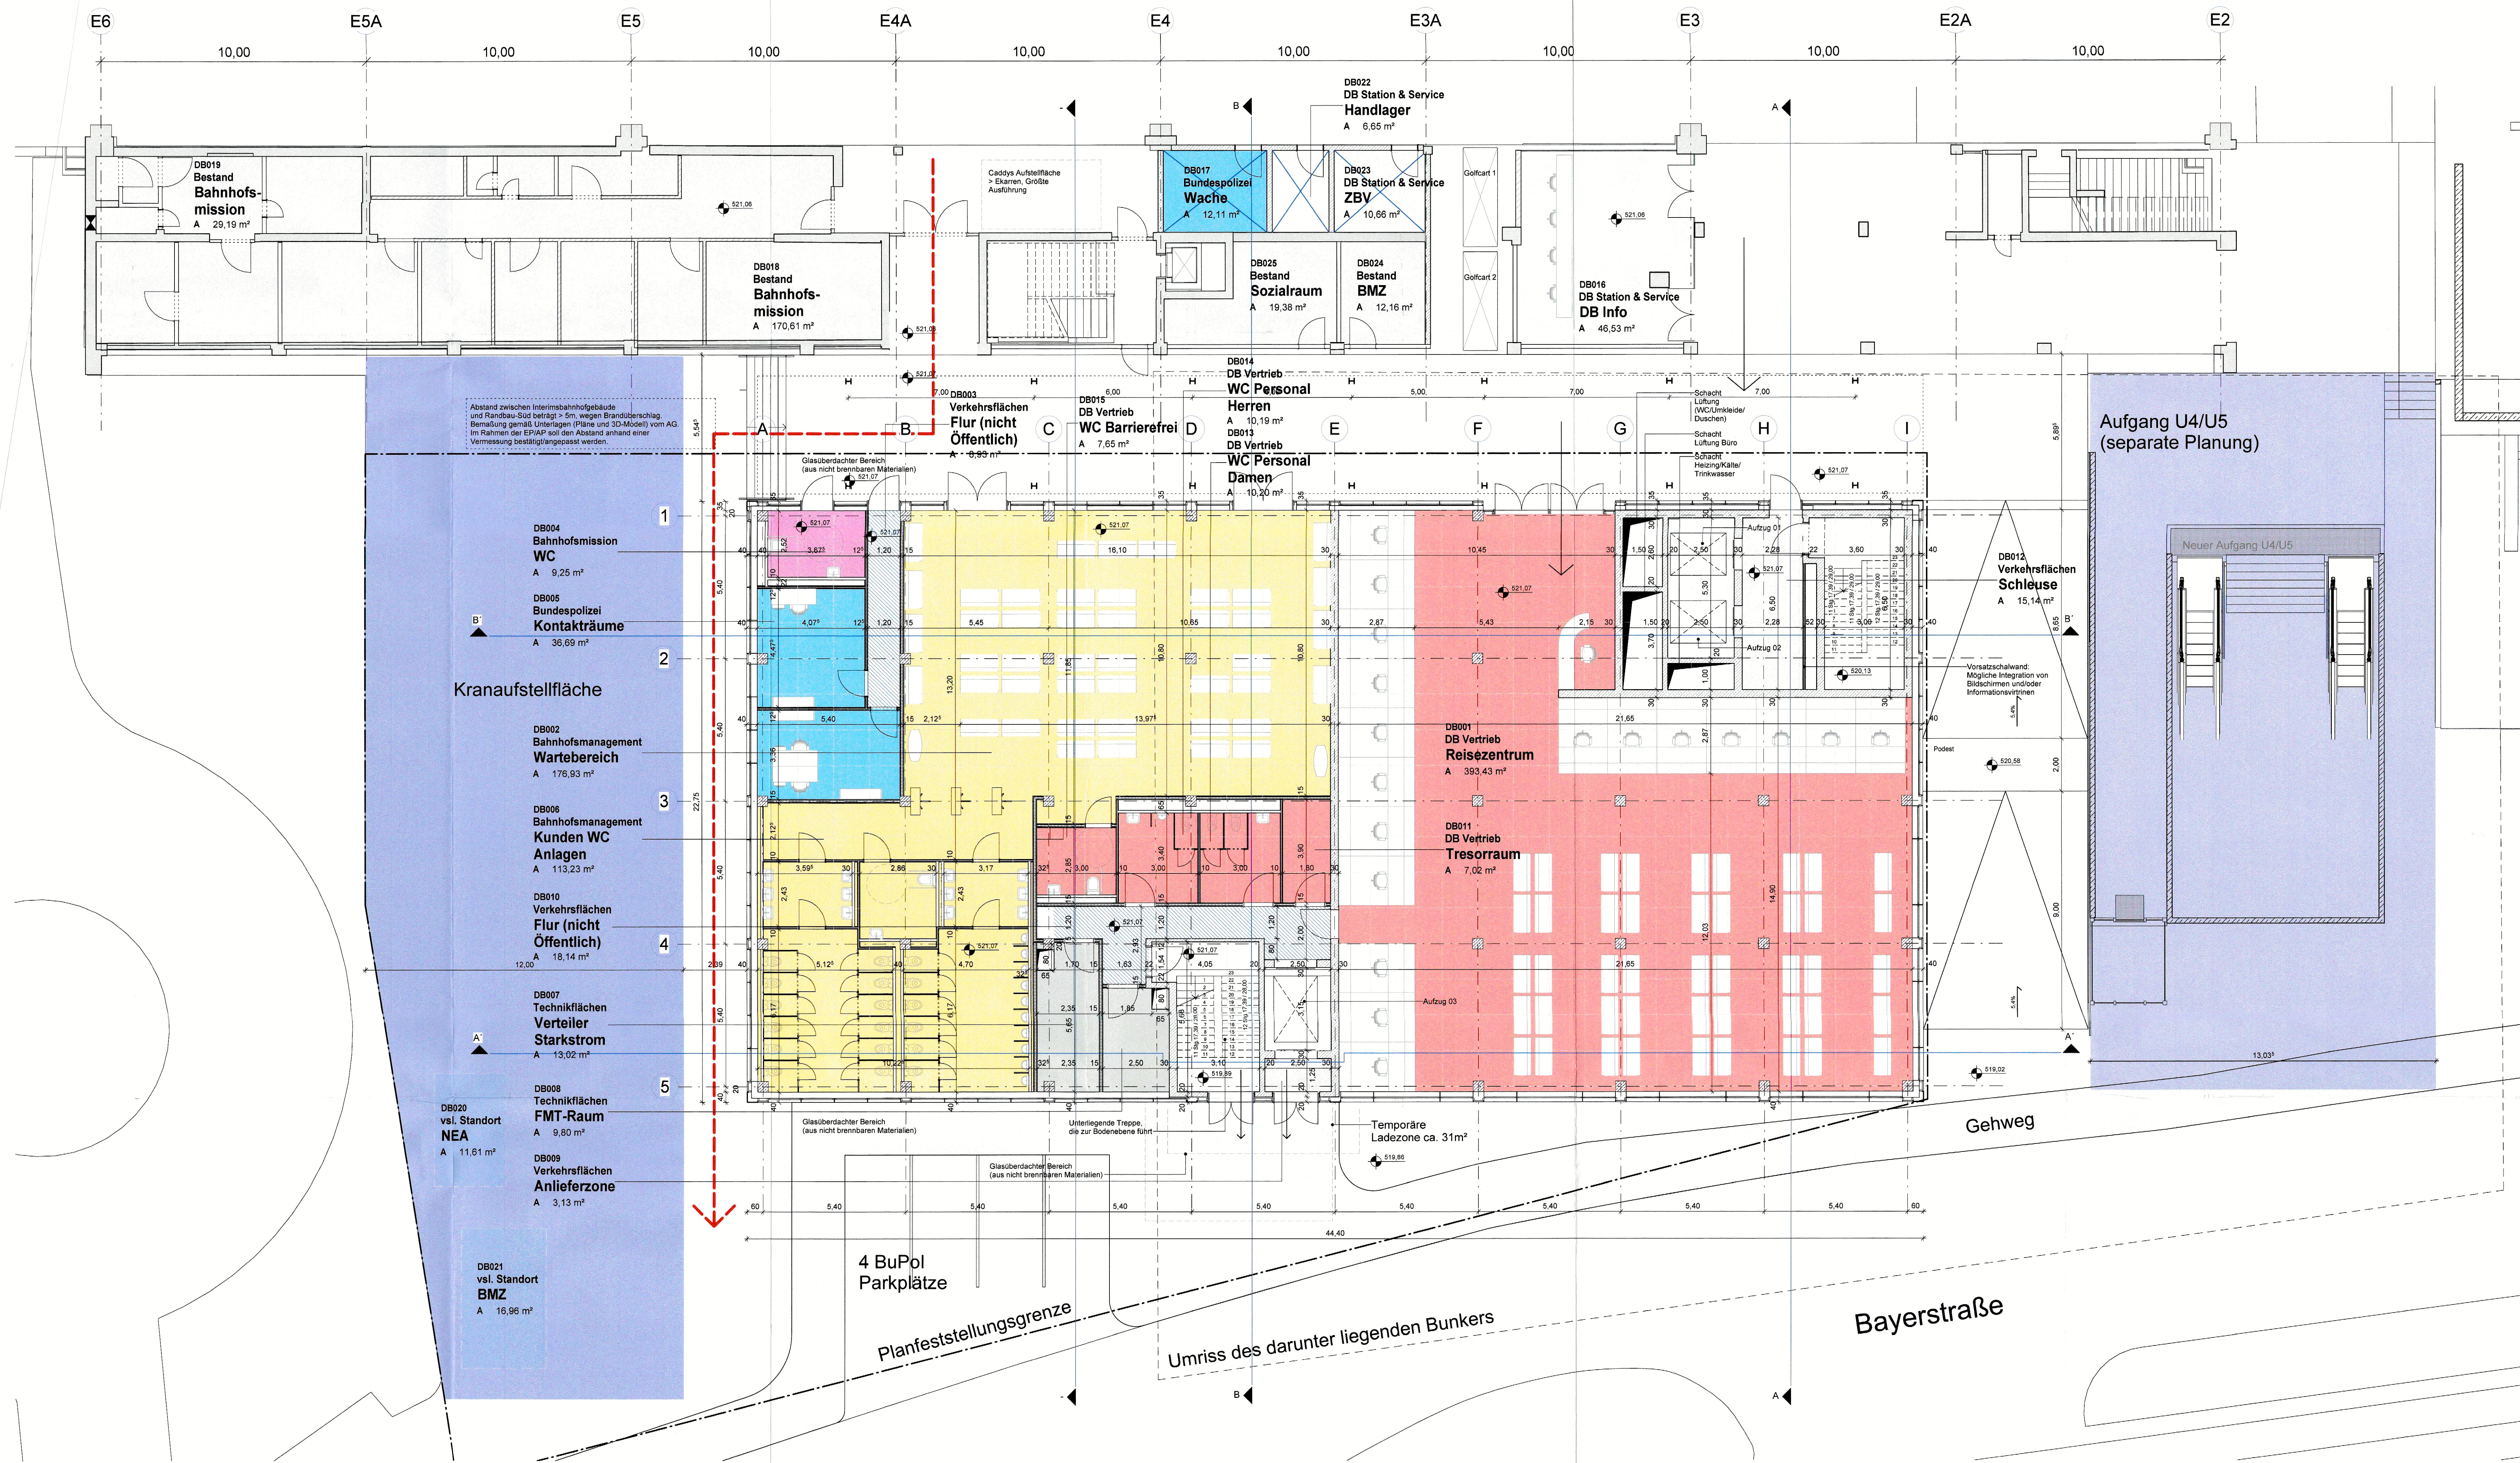

- Legende**
- Bahnhofsmangement
 - Bahnhofsmmission
 - Bestand
 - Bundespolizei
 - DB Station & Service
 - DB Vertrieb
 - Technikflächen
 - Verkehrsflächen
 - Verkehrsflächen (nicht Öffentlich)
 - vsl. Standort

Grundriss EG
1: 100

München, den: _____

gez. _____

Unterlage zur integrierten Gesamtplanung
5. Planänderung 2. SBSS / VHM NEG / VHM U9

Anlage 14.6.15C

Nr.	Änderung / Ergänzung	Datum	Name / Stelle	Planstatus / Prüfstatus
1	Anpassung Anforderungen Bundespolizei	23.07.2020		
2	Anpassung Planung gem. Brandschutzkonzept	21.08.2020		
3	Anpassung Planung gem. Nutzeranforderungen	01.03.2021		
4	5. PA: 1. Teiler zur KGL	10.06.2022		
5	3. PA: KGL	27.09.2023		
6	3. PA: 1. Teiler zur KGL	26.06.2024		

Verwendung und Planwerk

Bauherr / Auftraggeber	Bauherr / Auftraggeber	Bauherr / Auftraggeber
DB NETZE DB Netz AG, Regenerstraße 104 80334 München, Tel. 089 / 1336-0	DB NETZE DB Station & Service AG Regenerstraße 104, 80334 München, Tel. 089 / 1336-0	DB NETZE DB Energie GmbH Regenerstraße 104, 80334 München, Tel. 089 / 1336-0

Plansteller:

atelier 4d	BPR	U5	U5	U5
Dr. Schuppers Consult GmbH, U5	Dr. Schuppers Consult GmbH, U5	Dr. Schuppers Consult GmbH, U5	Dr. Schuppers Consult GmbH, U5	Dr. Schuppers Consult GmbH, U5

Vorbereitender:

DB NETZE	DB NETZE	DB NETZE
Dr. Schuppers Consult GmbH, U5	Dr. Schuppers Consult GmbH, U5	Dr. Schuppers Consult GmbH, U5

Maßstab: 1: 100
Formal: A0
ggf. weitere Projektanforderungen zum Bauverfahren

Grundriss EG

Strecke	Kilometer	Kennzahl	Bestandspalten
München	105,50	4234	Werkstoffe