

Legende zu Lageplänen M 1:1000

Anlage 4.0

	Gemarkungsgrenze		
	Entwässerung		
	Gleise		
	Weiche		
	Tunnel		
	Wege u. Straßen		
	Schallschutzwände		
	Bahnsteig		
	7. Planänderung		
			Planfeststellungsgrenze
		PFA 2	PFA 3
			Sonderbauwerk Tunnel
			Injektionskörper

$$ra = 5760.000$$

$$lt = 101.516$$

$$a = -0.895$$

Gradientenzeiger

ra = Radius d. Gradientenausrundung

lt = Tangentenlänge der Gradientenausrundung



a = Stichmaß d. Gradientenausrundung

-4.751 ‰ = Gefälle

353.435 m = Länge Gefälle

km 103,0+85 = km Strecke

NW=524.677 = Neigungswechsel

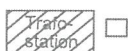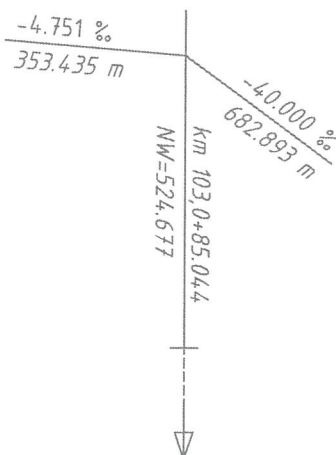

Übergabestation (Trafostation, Schalthaus)



Treppenaufgang Rettungsschacht



Planfestgestellt gem. § 18 Abs. 1 AEG
am 23.05.2024,
Az. 651pä/005-2019#030
Eisenbahn-Bundesamt,
Außenstelle München

Im Auftrag Kosch
Losseev

Unterlage zur 7. Planänderung

Nr.	Änderung / Ergänzung	Datum	Name / Stelle	Planstatus / Prüflaufdaten

Verwendung und Planwerk

Planfeststellung PFA 2
Lageplan
Bau-km 105,9+96 - 106,5+82

Bauherr / Auftraggeber DB NETZE DB Netz AG, Regionalbereich Süd Richelstraße 3, 80634 München Tel. 089 / 1308-0	Bauherr / Auftraggeber DB NETZE DB Station & Service AG Bahnhofsmangement München Bayerstr. 10a, 80335 München. Tel. 089 / 1308-0	Bauherr / Auftraggeber DB NETZE DB Energie GmbH Energieversorgung Süd, Richelstraße 3 80634 München, Tel. 089 / 1308-0
---	---	--

Planersteller:		Auftrags-Nr.:													
			<table><tr><td></td><td>Datum</td><td>Name</td></tr><tr><td>bearb.</td><td>01.04.2022</td><td>SB</td></tr><tr><td>gez.</td><td>01.04.2022</td><td>AU</td></tr><tr><td>gepr.</td><td>01.04.2022</td><td>ML</td></tr></table>		Datum	Name	bearb.	01.04.2022	SB	gez.	01.04.2022	AU	gepr.	01.04.2022	ML
	Datum	Name													
bearb.	01.04.2022	SB													
gez.	01.04.2022	AU													
gepr.	01.04.2022	ML													
															
															

Projektverantwortung	
----------------------	--

Digital
unterschieden von
Jörg-Rainer Müller
Datum: 2022.04.07
09:11:45 +02'00'

Datum:

Datum: _____ Unterschrift: _____

2. S-Bahn-Stammstrecke München

ggf. weitere Projektdaten zum Bauvorhaben


PSP2PT4-L2001d

Höhenystem

Koordinatensystem
GK - System

Barcode / Ident - Code

Bauwerksnummer			Brückennummer	Belastungsannahmen
Strecke	Kilometer	Kennzahl		
				Werkstoffe

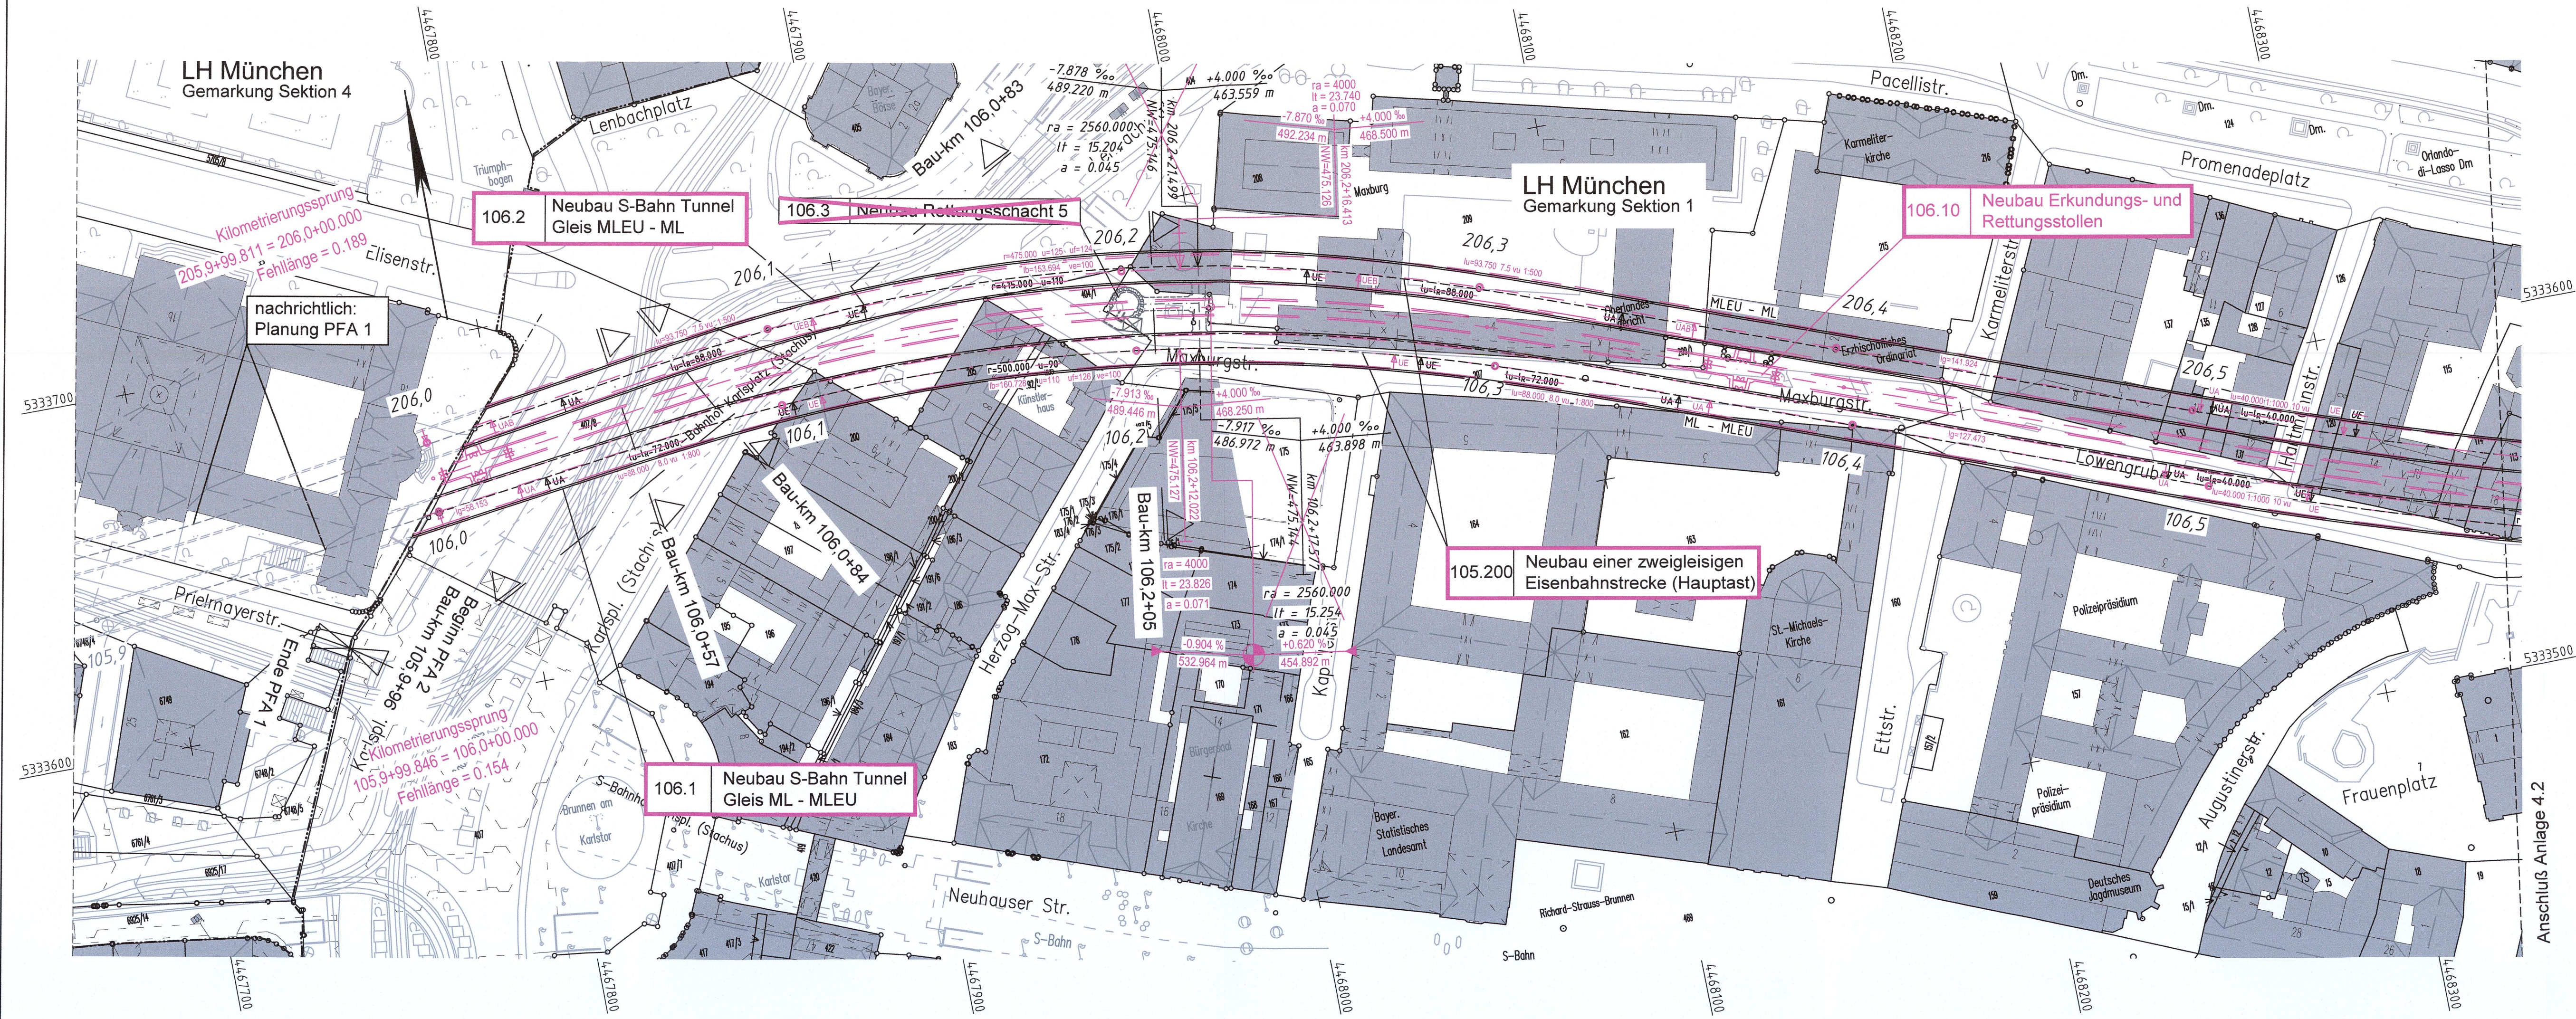

Planfestgestellt gem. § 18 Abs. 1 AEG
am 23.05.2024,
Az. 651pa/005-2019#030
Eisenbahn-Bundesamt
Außenstelle München

Im Auftrag: Losseev



Unterlage zur 7. Planänderung

Nr.	Änderung / Ergänzung	Datum	Name / Stelle	Planstatus / Prüflaufdaten
B	7. Planänderung: Antragsfassung	20.02.2024	VI/SB	
A	5. Planänderung: Antragsfassung	14.11.2019	VI/TA	

Verwendung und Planwerk

**Planfeststellung PFA 2
Lageplan
Bau-km 106,5+82 - 107,2+70**


Bauherr / Auftraggeber DB InfraGO DB InfraGO AG Arnulfstraße 25-27 80335 München	Bauherr / Auftraggeber DB DB Energie GmbH Energieversorgung Süd, Richelstraße 3 80634 München, Tel. 089 / 1308-0
---	---

Planersteller: atelier4d BPR Dr. Schäpertöns Consult CONSULTING ENGINEERS VÖSSING sweco SSF Ingenieure	Auftrags-Nr.: bearb. 01.04.2022 SB gez. 01.04.2022 AU gepr. 01.04.2022 ML
--	--

Projektverantwortung DB InfraGO DB InfraGO AG Projekt 2, S-Bahn-Stammstrecke Arnulfstraße 25-27 80335 München	Planzeichen / - Nr. / Codierungen / AZ 30_4_VI_XXX_351_XX_PLP_001_-
---	---

Maßstab: 1:1000	Bauvorhaben: 2. S-Bahn-Stammstrecke München	Höhensystem Normalhöhen NN
Format: 0,52 m²		Koordinatensystem GK - System
ggf. weitere Projektdaten zum Bauvorhaben		Barcode / Ident - Code

Bauwerksnummer		Brückennummer		Belastungsannahmen
Strecke	Kilometer	Kennzahl		
				Werkstoffe

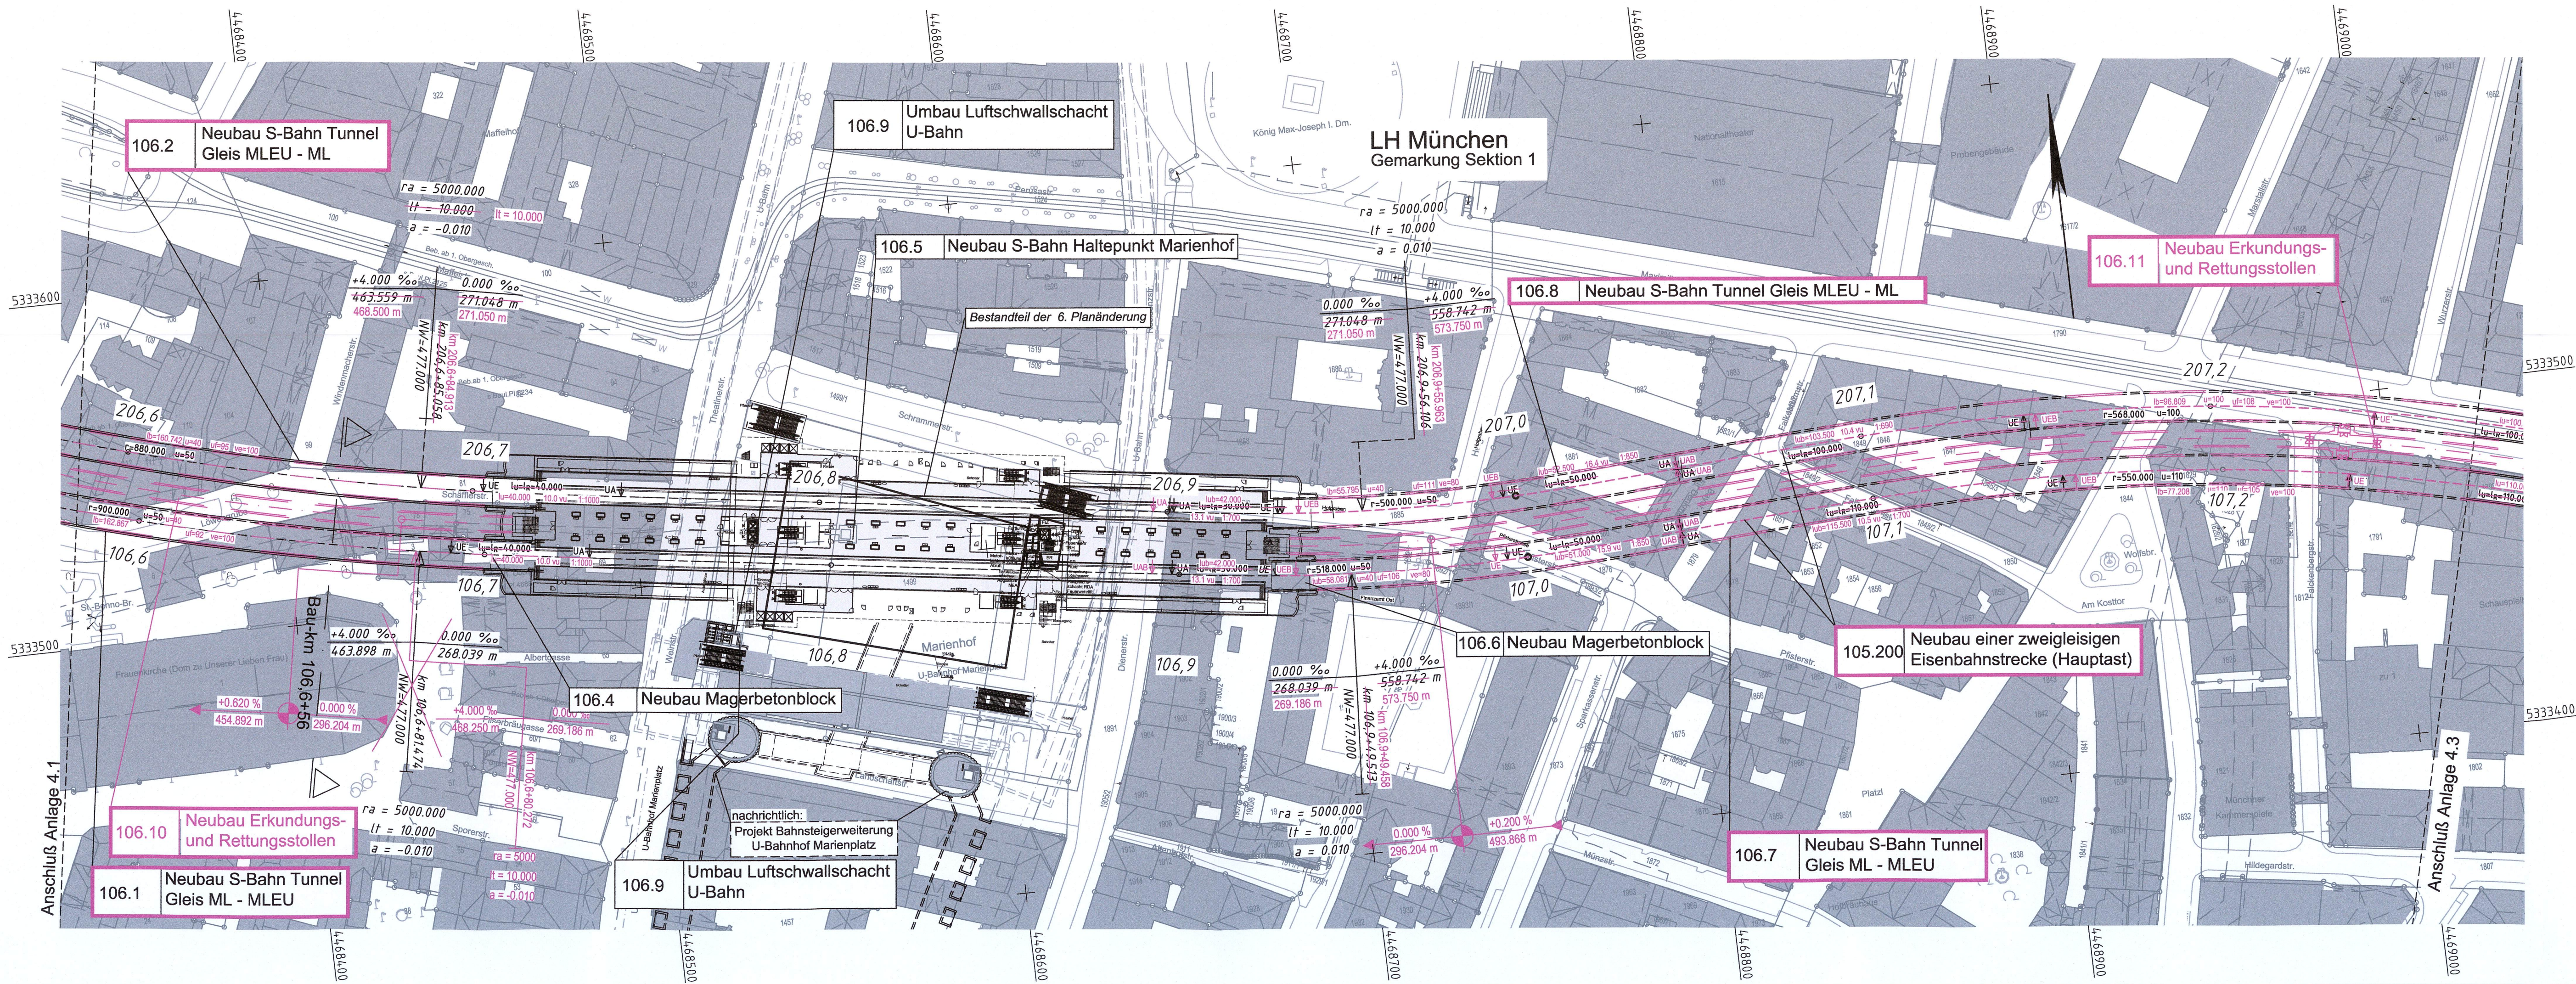

Bauherr / Auftraggeber
DB InfraGO
DB InfraGO AG
Arnulfstraße 25-27
80335 München

Planersteller:
atelier4d
BPR
Dr. Schäpertöns Consult
CONSULTING ENGINEERS
VÖSSING
sweco
SSF Ingenieure

Projektverantwortung
DB InfraGO
DB InfraGO AG
Projekt 2, S-Bahn-Stammstrecke
Arnulfstraße 25-27
80335 München

Maßstab:
1:1000

Format:
0,52 m²


ggf. weitere Projektdaten zum Bauvorhaben

Bauwerksnummer
Strecke
Kilometer
Kennzahl

Brückennummer

Belastungsannahmen

Werkstoffe

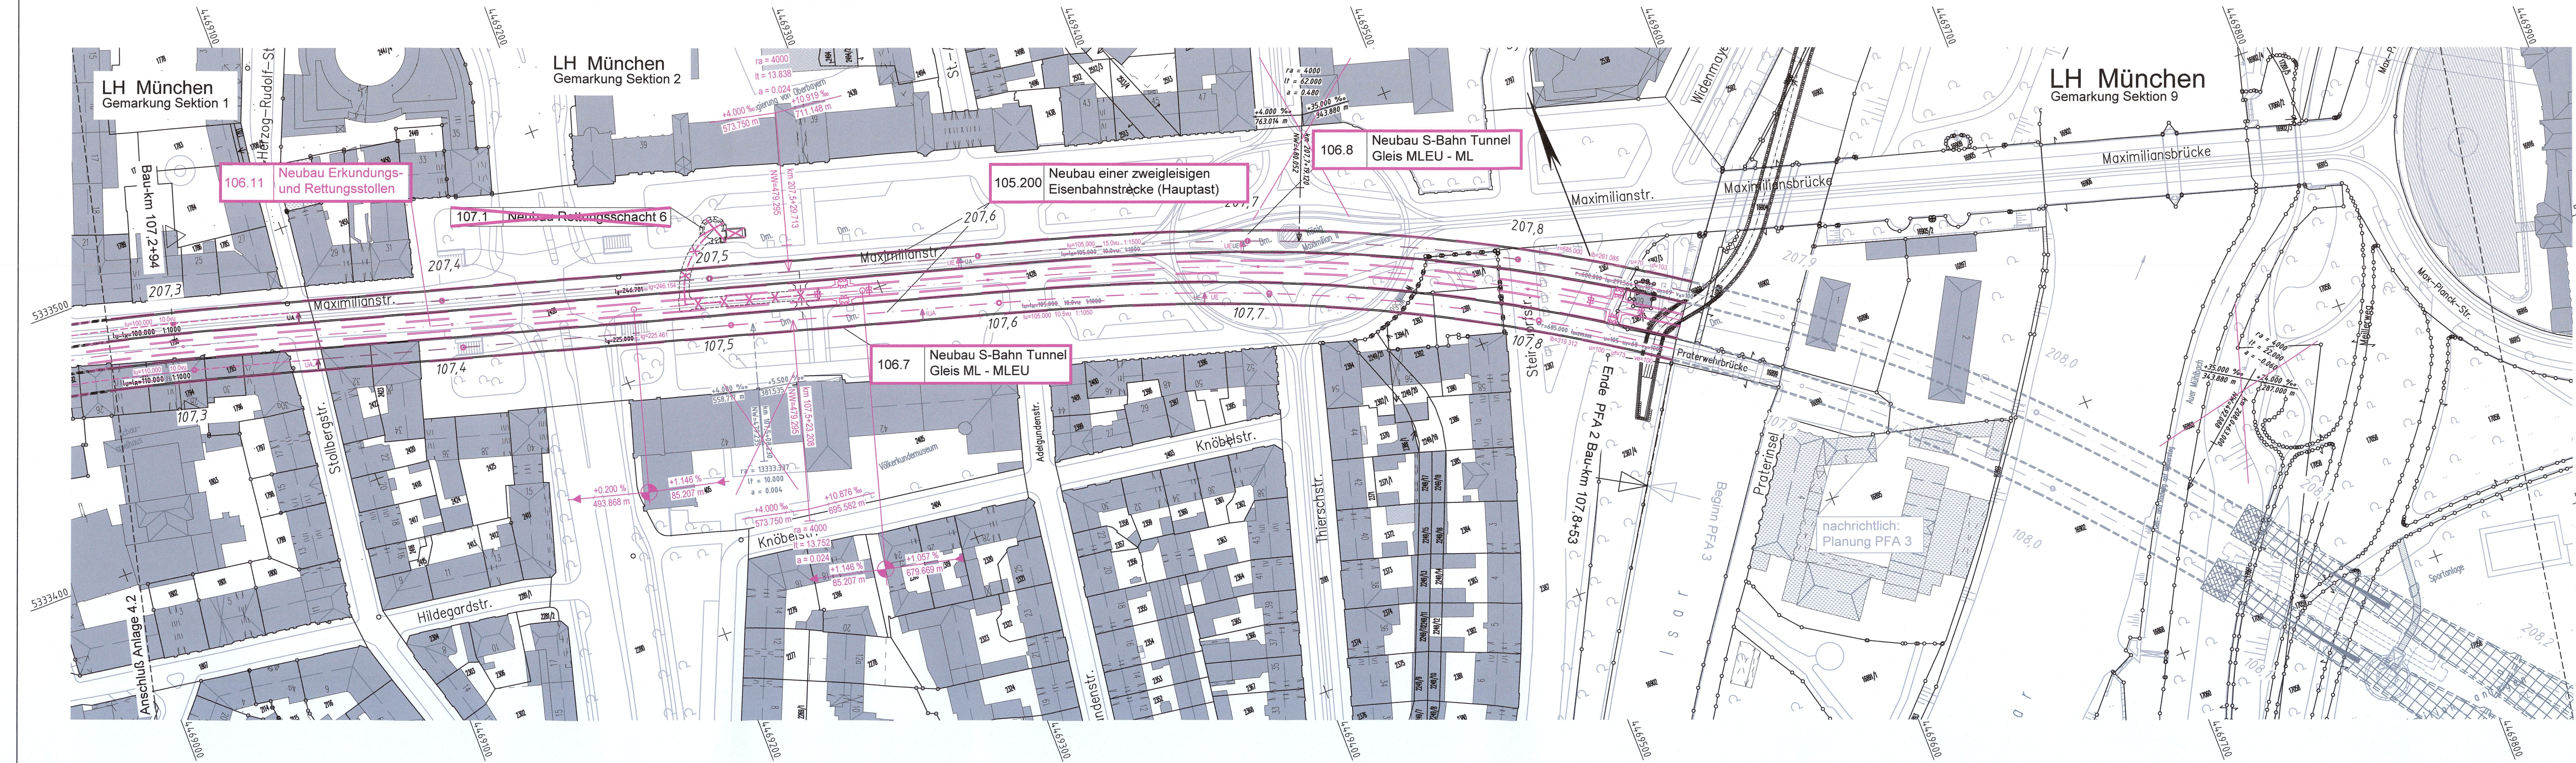

Planfestgestellt gem. § 18 Abs. 1 AEG
am 23.05.2024,
Az. 651/pa/005-2019#030
Eisenbahn-Bundesamt,
Außenstelle München

Im Auftrag *Losseev*

Unterlage zur 7. Planänderung

Nr.	Änderung / Ergänzung	Datum	Name / Stelle	Planstatus / Prüflaufdaten												
Verwendung und Planwerk																
Planfeststellung PFA 2 Lageplan Bau-km 107,2+70 - 107,8+51																
Bauherr / Auftraggeber		Bauherr / Auftraggeber		Bauherr / Auftraggeber												
DB NETZE DB Netz AG, Regionalbereich Süd Richelstraße 3, 80634 München Tel. 089 / 1308-0		DB NETZE DB Station & Service AG Bahnhofsmanagement München Bayerstr. 10a, 80335 München, Tel. 089 / 1308-0		DB NETZE DB Energie GmbH Energieversorgung Süd, Richelstraße 3 80634 München, Tel. 089 / 1308-0												
Plansteller:				Auftrags-Nr.:												
atelier4d BPR De Schäpferdos Consult ILF CONSULTING ENGINEERS VÖSSING ENGINEERING SWECO SSF Ingenieure				<table><tr><td></td><td>Datum</td><td>Name</td></tr><tr><td>bearb.</td><td>17.03.2022</td><td>CE</td></tr><tr><td>gez.</td><td>17.03.2022</td><td>AU</td></tr><tr><td>gepr.</td><td>17.03.2022</td><td>ML</td></tr></table>		Datum	Name	bearb.	17.03.2022	CE	gez.	17.03.2022	AU	gepr.	17.03.2022	ML
	Datum	Name														
bearb.	17.03.2022	CE														
gez.	17.03.2022	AU														
gepr.	17.03.2022	ML														
Projektverantwortung				Planzeichen / - Nr. / Codierungen / AZ												
DB NETZE DB NETZ AG Regionalbereich Süd Großprojekt 2, S-Bahn-Stammstrecke München Arnulfstr. 27, 80335 München, Tel. 089 / 1308-0 Datum: Unterschrift: Digital unterschrieben von Jörg-Rainer Müller Datum: 2022.04.07 09:12:34 +02'00'				PSP2PT4-L2003h												
Maßstab:	Bauvorhaben:			Höhensystem												
1:1000	2. S-Bahn-Stammstrecke München			Normalhöhen NN												
Format:				Koordinatensystem												
0,35 m²				GK - System												
ggf. weitere Projektdaten zum Bauvorhaben				Barcode / Ident - Code												
Bauwerksnummer			Brückennummer	Belastungsannahmen												
Strecke	Kilometer	Kennzahl		Werkstoffe												