


GRUNDRISS VERTEILEREBENE

M = 1:500



Höhenangabe
±0.0 m = 516.0 müNN

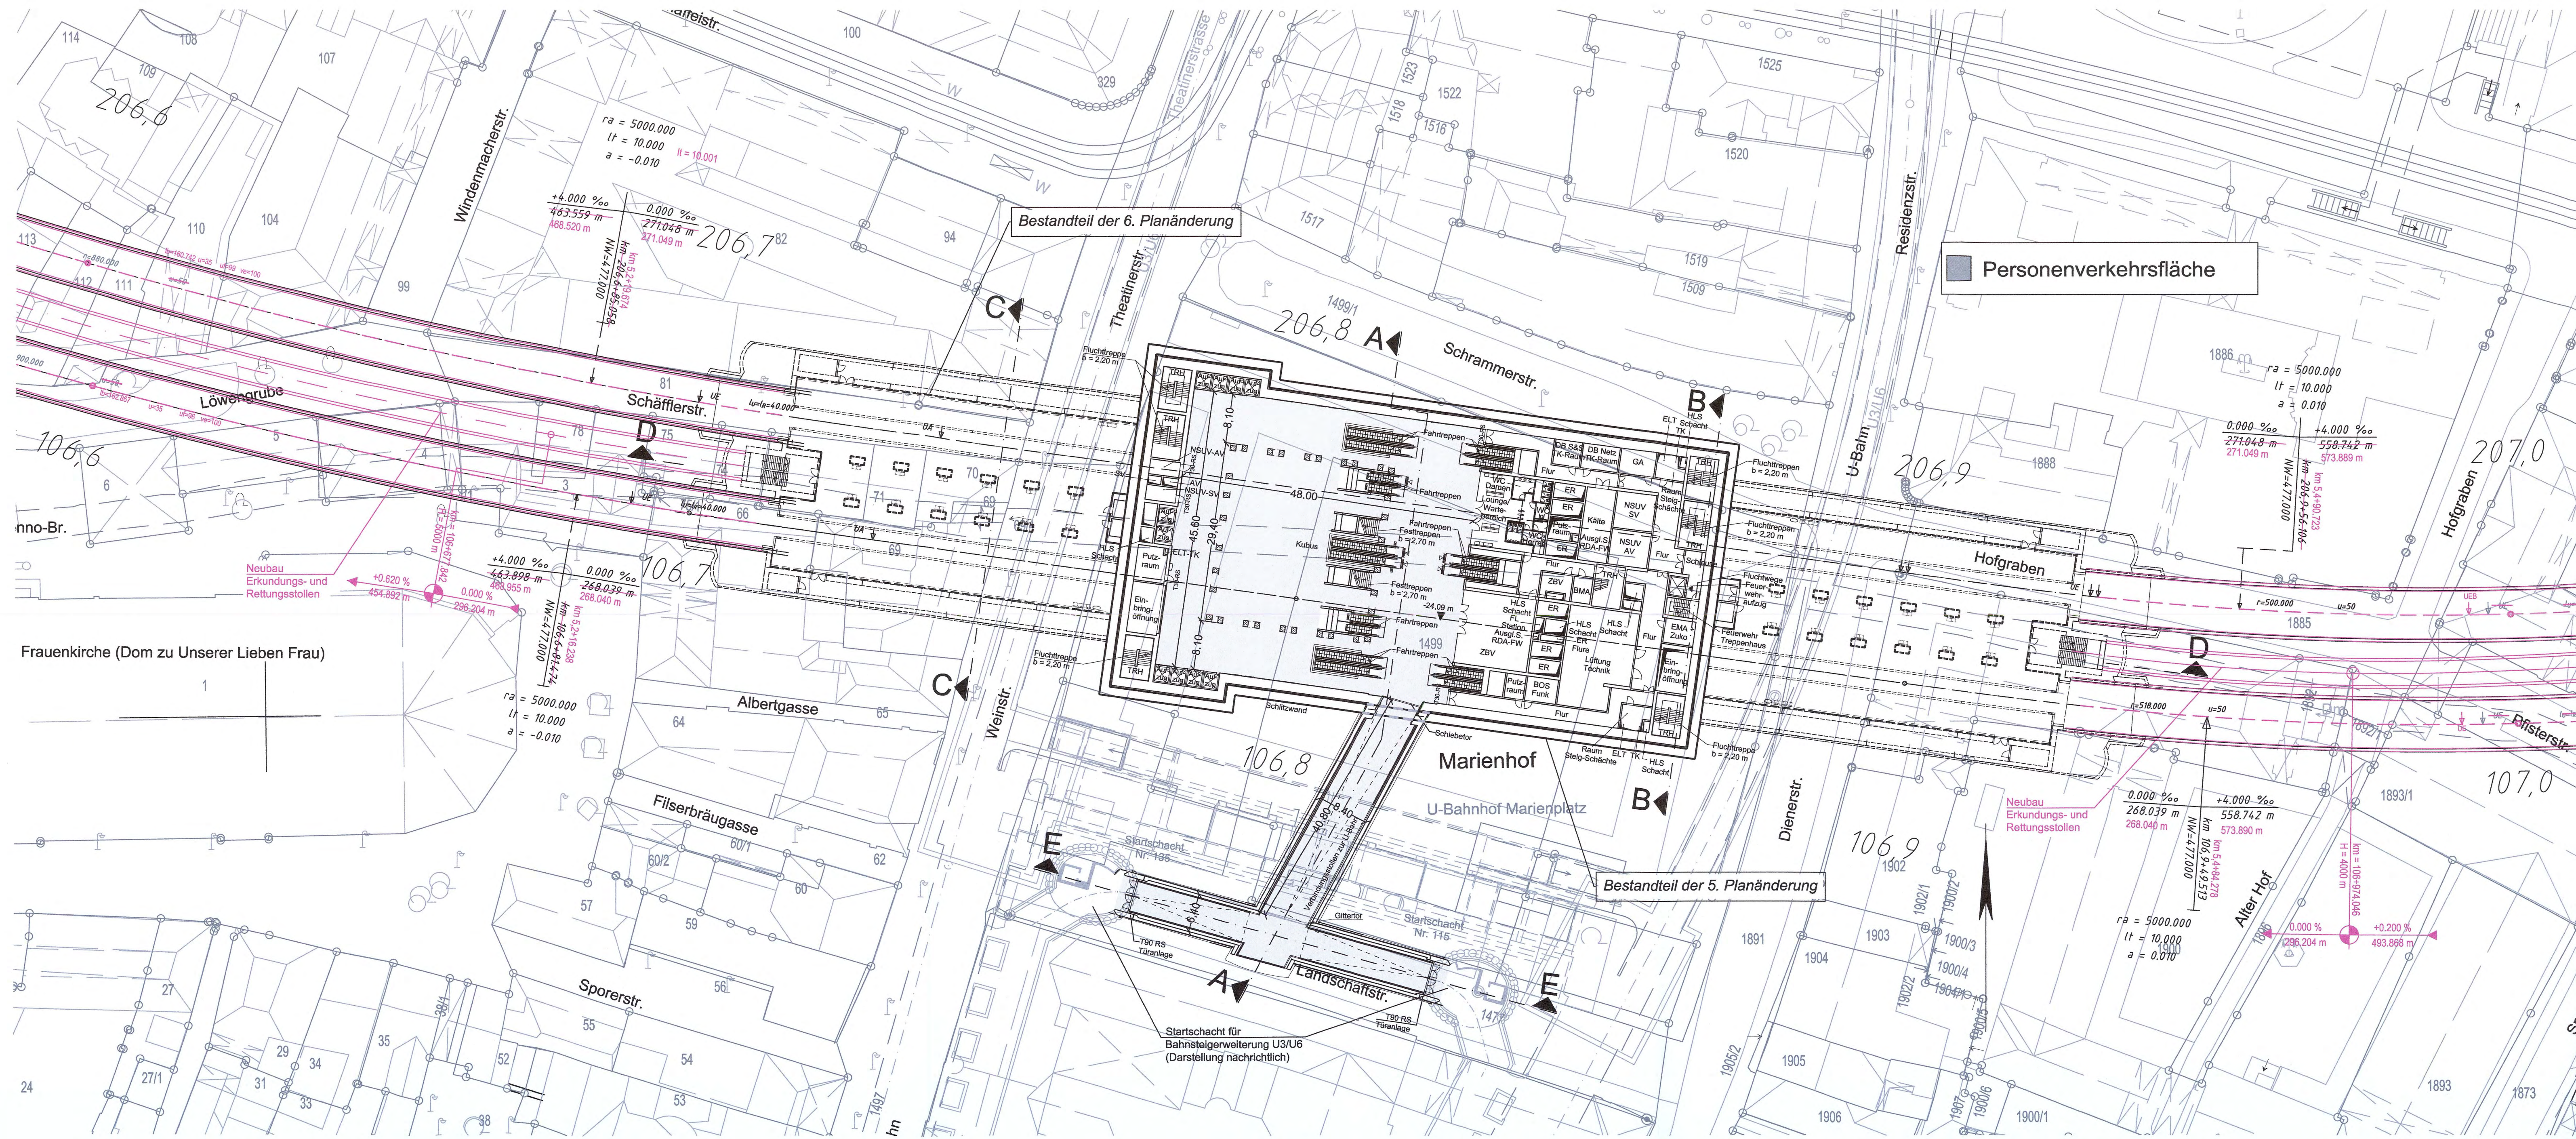

Anlage: 9.1.3 D

zugehörige Pläne:

Anlage: 9.1.5.D	Haltepunkt Marienhof - Längsschnitt
Anlage: 9.1.6.C	Haltepunkt Marienhof - Querschnitt
Anlage: 9.1.7.B	Haltepunkt Marienhof - Schnitte

Unterlage zur 7. Planänderung


Nr.	Änderung / Ergänzung	Datum	Name / Stelle	Planstatus / Prüflaufdaten
D	7. Planänderung: Antragsfassung	20.02.2024	VI/SB	
C	6. Planänderung: Antragsfassung	22.05.2019	VI/TA, MAY	
B	5. Planänderung: Antragsfassung	18.05.2018	VI/TA	
A	Ausgangsverfahren, Tektur 1	22.12.2006	Hum	

Planfeststellung PFA 2
Haltepunkt Marienhof - Grundriss Verteilerebene
Bau-km 106,7+14 - 106,9+25

Bauherr / Auftraggeber DB InfraGO DB InfraGO AG Arnulfstraße 25-27 80335 München	Bauherr / Auftraggeber DB Energie GmbH Energieversorgung Süd, Richelstraße 3 80634 München, Tel. 089 / 1308-0
Plansteller: ateller, BPR, VÖSSING, sweco, SSF Ingenieure	Auftrags-Nr.: Datum: 16.03.2021 Name: Ko bearb.: 16.03.2021 gepr.: 16.03.2021 ML TA / MAY ML
Projektverantwortung DB InfraGO DB InfraGO AG Projekt 2, S-Bahn-Stammstrecke Arnulfstraße 25-27 80335 München	Planzeichen / -Nr. / Codierungen / AZ 30_4_VI_XXX_351_U3_PGR_001_
Datum: Unterschrift:	Höhenystem Normalhöhen NN Koordinatensystem GK - System
Maßstab: 1:500 Format: 0,47 m²	2. S-Bahn-Stammstrecke München
ggf. weitere Projektdaten zum Bauvorhaben	Barcode / Ident - Code
Strecke	Bauwerksnummer
Kilometer	Kennzahl
Brückennummer	Belastungsannahmen
	Werkstoffe

GRUNDRISS BAHNSTEIGEGBENE

M = 1:500

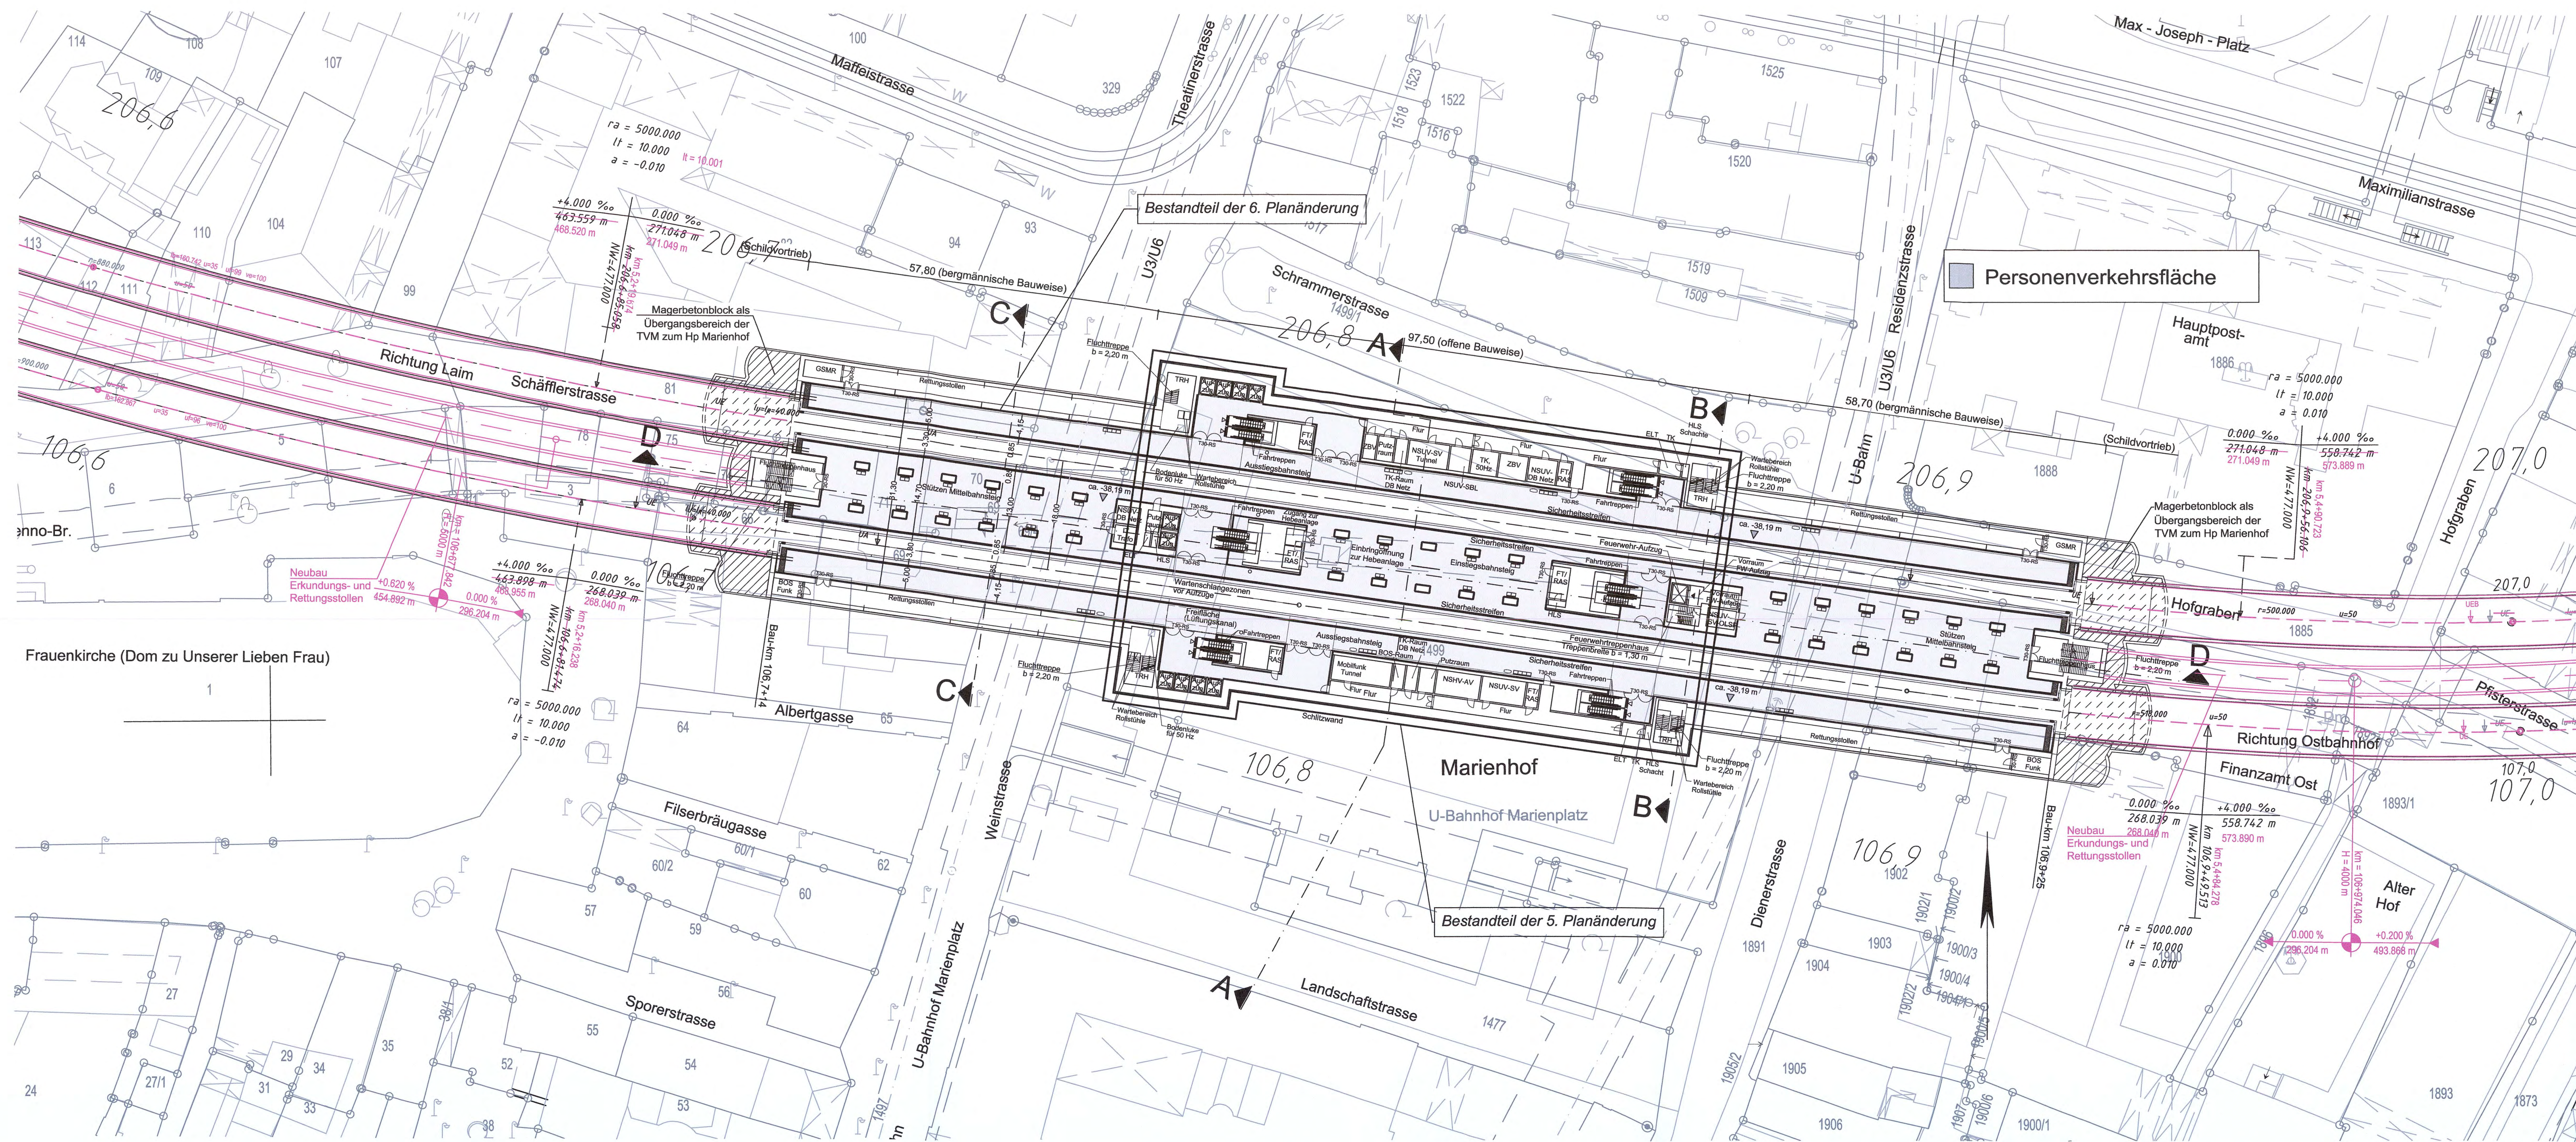

Höhenangabe
±0.0 m = 516.0 müNN



Anlage: 9.1.4 D

zugehörige Pläne:

- Anlage: 9.1.5.D Haltepunkt Marienhof - Längsschnitt
Anlage: 9.1.6.C Haltepunkt Marienhof - Querschnitte
Anlage: 9.1.7.B Haltepunkt Marienhof - Schnitte

Unterlage zur 7. Planänderung

Nr.	Änderung / Ergänzung	Datum	Name / Stelle	Planstatus / Prüfdatum
D	7. Planänderung: Antragsfassung	20.02.2024	V/VS	
C	6. Planänderung: Antragsfassung	22.05.2019	V/TA, MAY	
B	5. Planänderung: Antragsfassung	18.05.2018	V/TA	
A	Ausgangsverfahren, Tektur 1	22.12.2006	Hum	

Verwendung und Planwerk
Planfeststellung PFA 2
Haltepunkt Marienhof - Grundriss Bahnsteigebene
Bau-km 106,7+14 - 106,9+25

Bauherr / Auftraggeber DB InfraGO DB InfraGO AG Arnulfstraße 25-27 80335 München	Bauherr / Auftraggeber DB DB Energie GmbH Energieversorgung Süd, Richelestraße 3 80634 München, Tel. 089 / 1308-0
---	--

Planersteller: BPR BPR Ingenieurbüro Di. Schreyerstr. 10 80335 München	Planersteller: ELF ELF Ingenieurbüro Di. Schreyerstr. 10 80335 München	Planersteller: VÖSSING VÖSSING Ingenieurbüro Di. Schreyerstr. 10 80335 München	Planersteller: SWECO SWECO Ingenieurbüro Di. Schreyerstr. 10 80335 München	Planersteller: SSF SSF Ingenieurbüro Di. Schreyerstr. 10 80335 München
---	---	---	---	---


Projektverantwortung DB InfraGO DB InfraGO AG Projekt 2: S-Bahn-Stammstrecke Arnulfstraße 25-27 80335 München	Projektverantwortung DB InfraGO DB InfraGO AG Projekt 2: S-Bahn-Stammstrecke Arnulfstraße 25-27 80335 München
---	---

Datum: 16.03.2021	Unterschrift: <i>[Signature]</i>	Höhenangabe: Normalhöhen NN
Maßstab: 1:500	Bauvorhaben: 2. S-Bahn-Stammstrecke München	Koordinatensystem: GK - System
Format: 0,47 m²	ggf. weitere Projektdaten zum Bauvorhaben	Barcode / Ident - Code

Bauwerksnummer	Brückennummer	Belastungsannahmen
Strecke	Kilometer	Werkstoffe

Schnitt D-D

M = 1:250

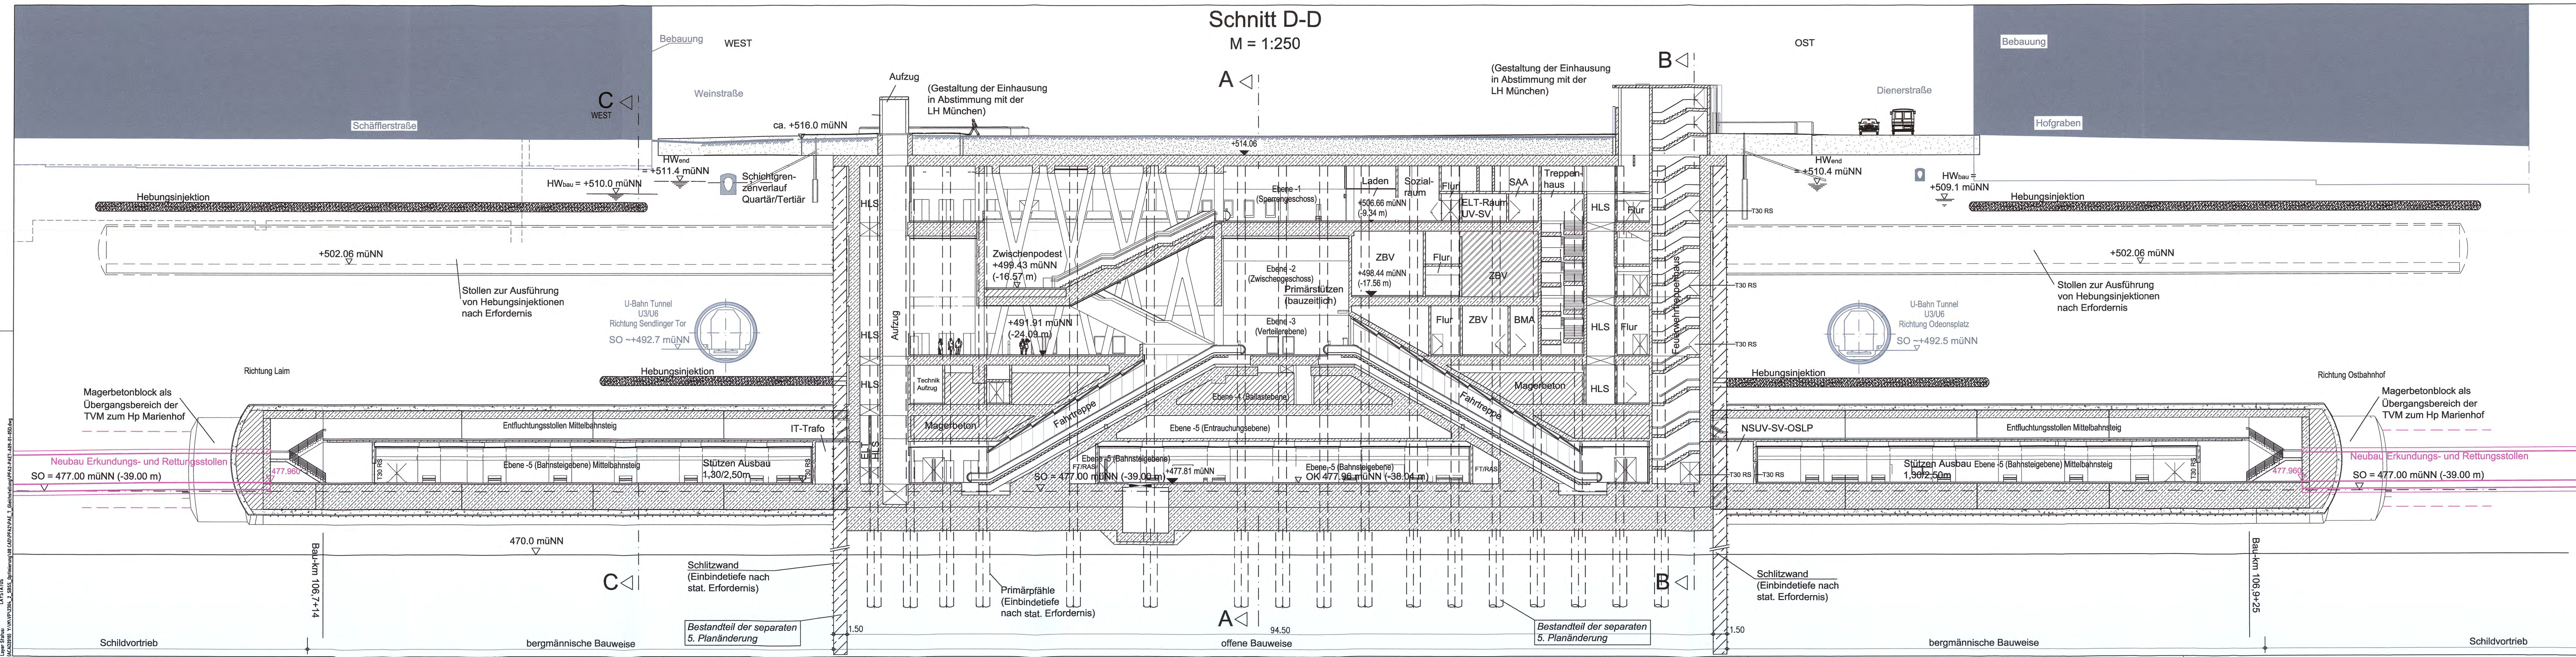

Höhenangabe
±0.0 m = 516.0 müNN

Anlage: 9.1.5 D



Planfestgestellt gem. § 18 Abs. 1 AEG
am 23.05.2024,
Az. 651p/005-2019#030
Eisenbahn-Bundesamt,
Außenstelle München
Im Auftrag *Losseev*

zugehörige Pläne:	
Anlage: 9.1.6.C	Haltepunkt Marienhof - Querschnitt
Anlage: 9.1.7.B	Haltepunkt Marienhof - Schnitte


Unterlage zur 7. Planänderung

Nr.	Änderung / Ergänzung	Datum	Name / Stelle	Planstatus / Prüflaufdaten
D	7. Planänderung: Antragsfassung	20.02.2024	VI/SB	
C	6. Planänderung: Antragsfassung	14.11.2019	VI/TA, MAY	
B	5. Planänderung: Antragsfassung	18.05.2018	VI/TA	
A	Ausgangsverfahren, Tektur 1	22.12.2006	Hum	

Planfeststellung PFA 2
Haltepunkt Marienhof - Längsschnitt
Bau-km 106,7+14 - 106,9+25

Bauherr / Auftraggeber DB InfraGO DB InfraGO AG Arnulfstraße 25-27 80335 München Plansteller: atelier4d BPR VÖSSING SWECO SSF Ingenieure Projektverantwortung DB InfraGO DB InfraGO AG Projekt 2. S-Bahn-Stammstrecke Arnulfstraße 25-27 80335 München Datum: 20.02.2024 Unterschrift: <i>[Signature]</i> Maßstab: 1:250 Format: 0,41 m ² ggf. weitere Projektdaten: zum Bauvorhaben		Bauherr / Auftraggeber DB DB Energie GmbH Energieversorgung Süd, Richelstraße 3 80634 München, Tel. 089 / 1308-0 Auftrags-Nr.: Datum: 16.03.2021 Name: Ko bearb. 16.03.2021 gepr. 16.03.2021 Name: TA / MAY ML Planzeichen / - Nr. / Codierungen / AZ 30_4_VI_XXX_351_XX_PSN_003_- Höhensystem Normalhöhen NN Koordinatensystem GK - System Barcode / Ident - Code Belastungsannahmen Werkstoffe	
Strecke		Bauwerksnummer	
Kilometer		Brückennummer	
Kennzahl			

M = 1:500

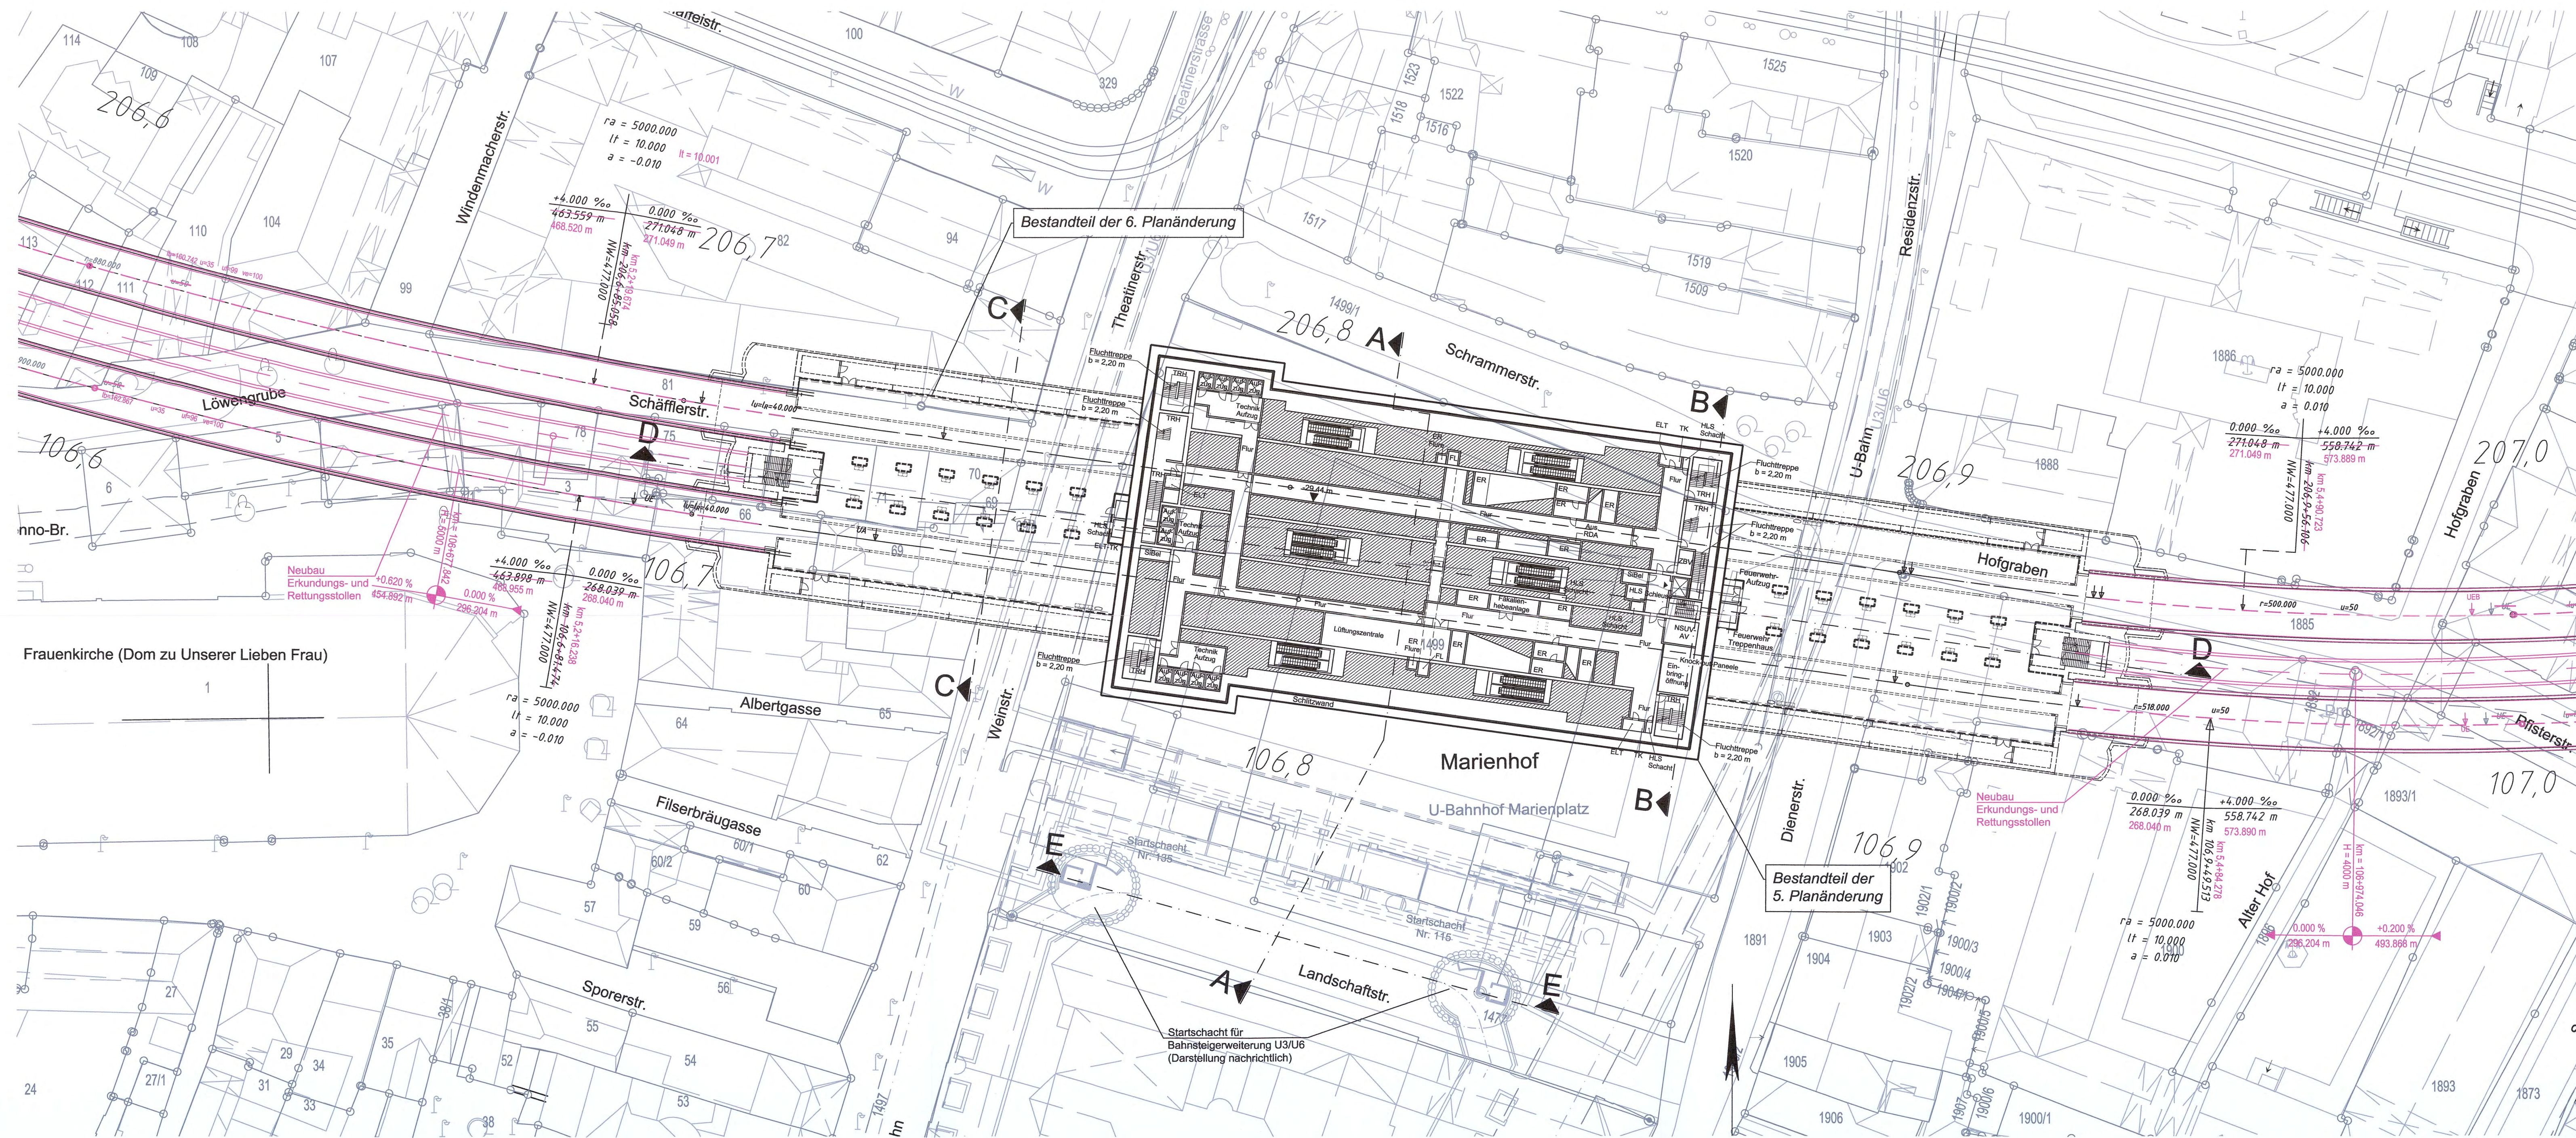

Höhenangabe
±0.0 m = 516.0 müNN

Planfestgestellt gem. § 18 Abs. 1 AEG
am 23.05.2024,
Az. 651pA/005-2019#030
Eisenbahn-Bundesamt,
Außenstelle München

Im Auftrag  

Lössey



Anlage: 9.1.9 A

zugehörige Pläne:


Anlage: 9.1.5.D	Haltepunkt Marienhof - Laengsschnitt
Anlage: 9.1.6.C	Haltepunkt Marienhof - Querschnitte
Anlage: 9.1.7.B	Haltepunkt Marienhof - Schnitte

Unterlage zur 7. Planänderung

Nr.	Änderung / Ergänzung	Datum	Name / Stelle	Planstatus / Prüflaufdaten
A	7. Planänderung: Antragsfassung	20.02.2024	VI/SB	
0	6. Planänderung: Antragsfassung	22.05.2019	VI/MAY	

Verwendung und Planwerk


Planfeststellung PFA 2
Haltepunkt Marienhof - Grundriss Ballastebene
Bau-km 106.7+14 - 106.9+25

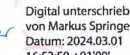Bauherr / Auftraggeber  DB InfraGO AG Arnulfstraße 25-27 80335 München		Bauherr / Auftraggeber  DB Energie GmbH Energieversorgung Süd, Richelstraße 3 80634 München, Tel. 089 / 1308-0													
Planer/Steuer: 		Auftrags-Nr.: <table><tr><th></th><th>Datum</th><th>Name</th></tr><tr><td>bearb.</td><td>16.03.2021</td><td>Ko</td></tr><tr><td>gefz.</td><td>16.03.2021</td><td>TA / MAY</td></tr><tr><td>gepr.</td><td>16.03.2021</td><td>ML</td></tr></table>			Datum	Name	bearb.	16.03.2021	Ko	gefz.	16.03.2021	TA / MAY	gepr.	16.03.2021	ML
	Datum	Name													
bearb.	16.03.2021	Ko													
gefz.	16.03.2021	TA / MAY													
gepr.	16.03.2021	ML													
Projektverantwortung  DB InfraGO AG Projekt 2, S-Bahn-Stammstrecke Arnulfstraße 25-27 80335 München 		Planzeichen / - Nr. / Codierungen / AZ 30_4_VI_XXX_351_U4_PGR_001_-													
Maßstab: 1:500 Format: 0,47 m ²	Datum: _____ Bauvorhaben: 2. S-Bahn-Stammstrecke München		Unterschrift: _____ Hörsystem Normalhörsen NN Koordinatensystem GK - System												
ggf. weitere Projektdaten zum Bauvorhaben		Barcode / Ident - Code Belastungsaufnahmen Werkstoffe													
Bauwerksnummer		Brückennummer													
Strecke	Kilometer	Kennzahl													

Barcode/In- Precedence	Strain Name
1	ATCC 25281
2	ATCC 25281
GRUNDRISS ENTRAUCHUNGSEBENE

M = 1:500

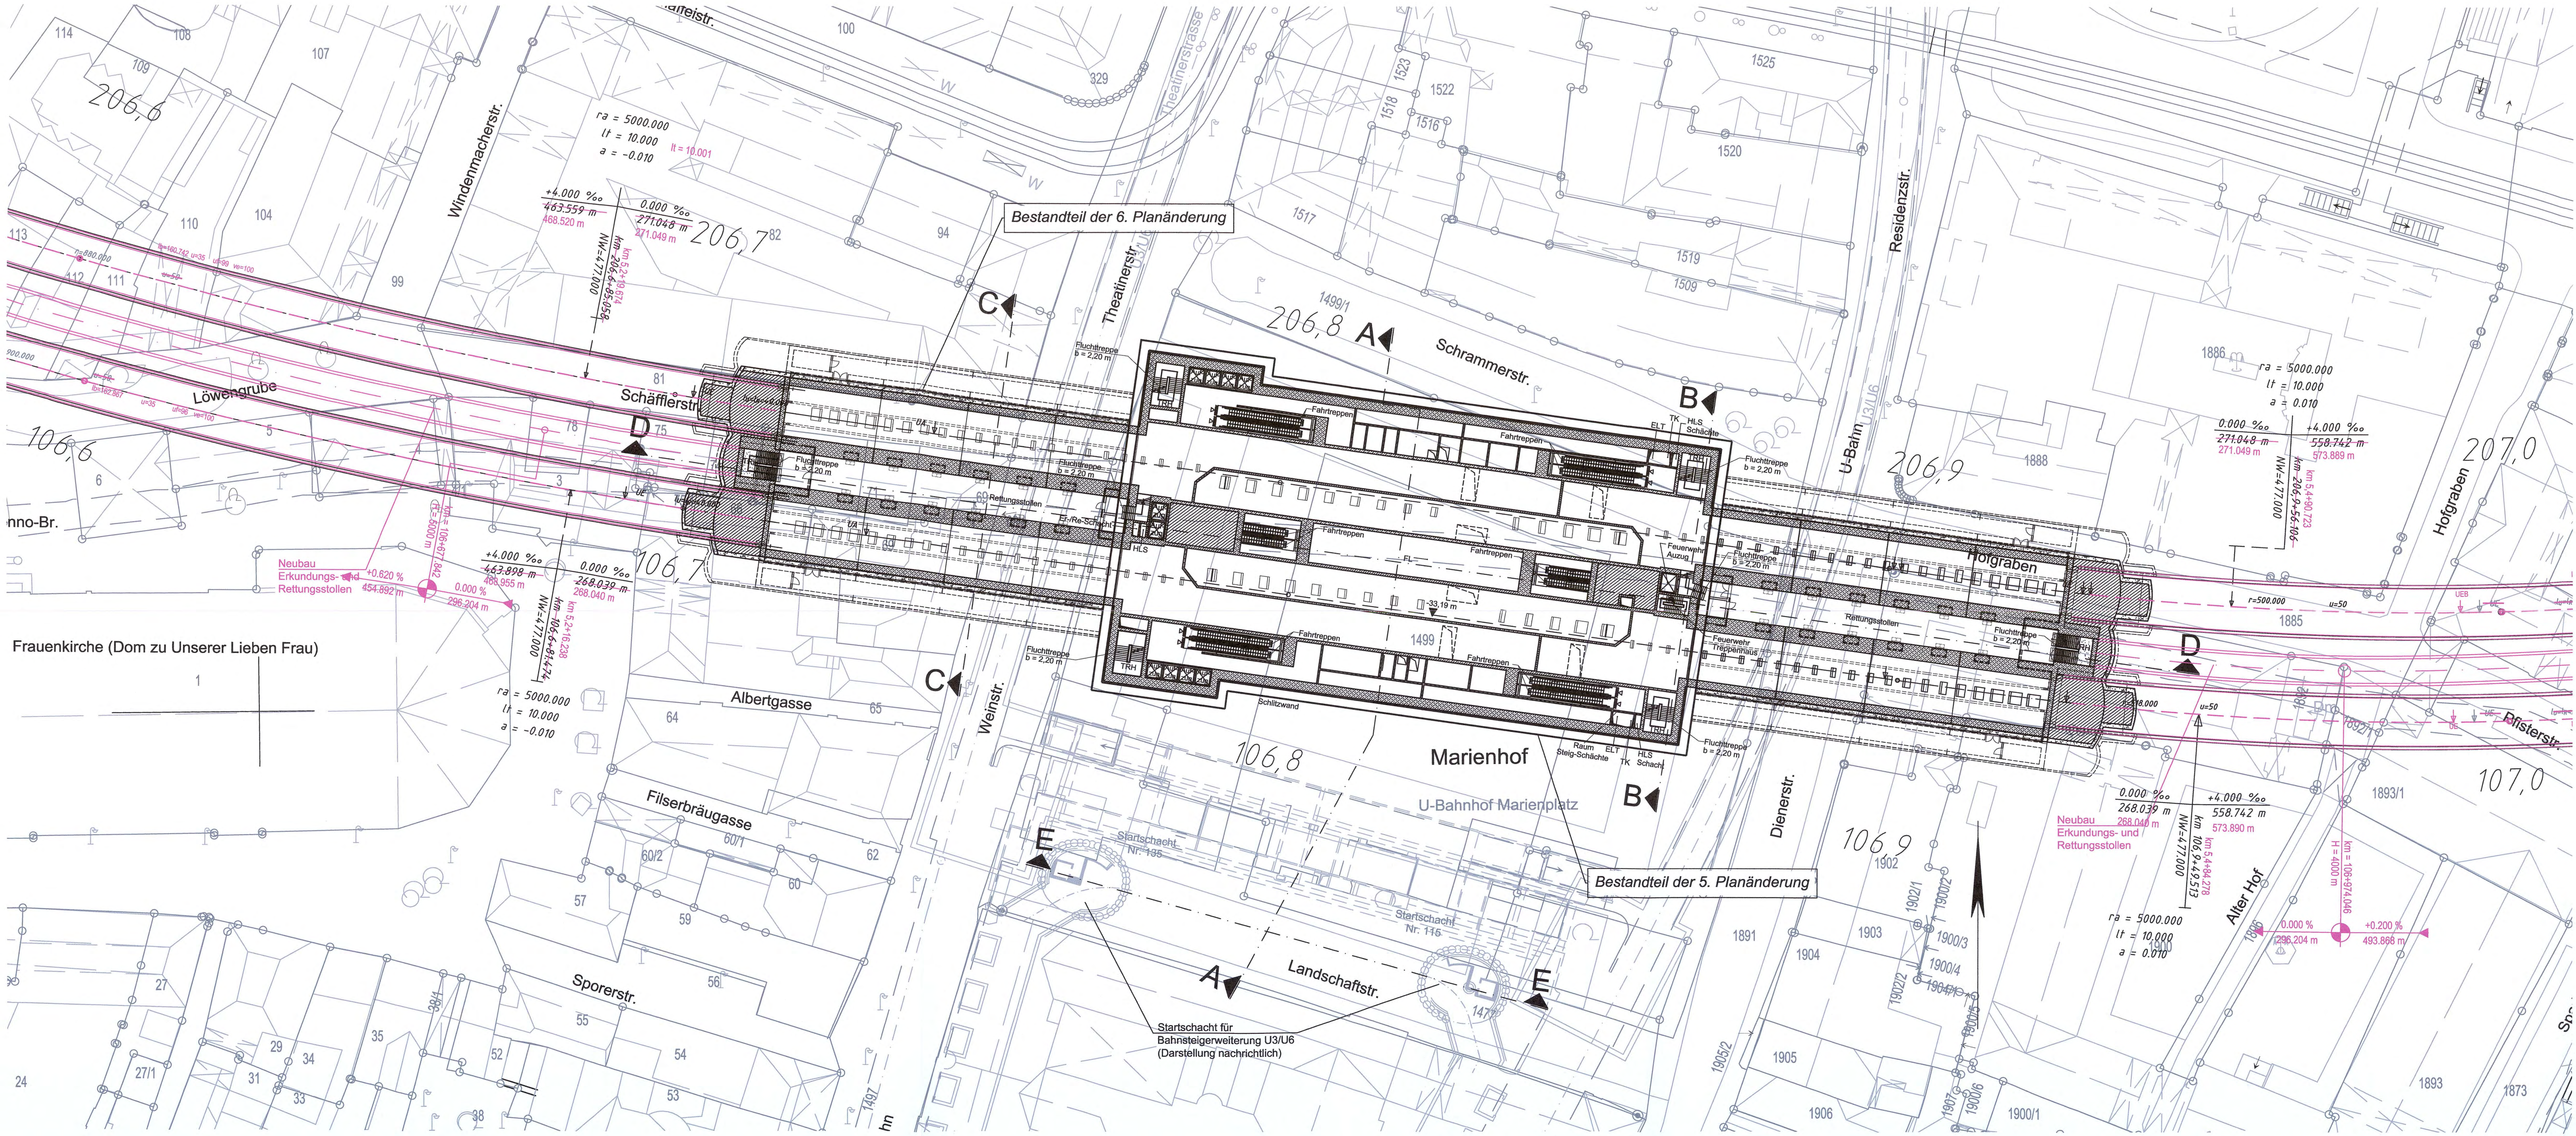

Höhenangabe
±0.0 m = 516.0 müNN



Anlage: 9.1.10 A

zugehörige Pläne:	
Anlage: 9.1.5.D	Haltepunkt Marienhof - Längsschnitt
Anlage: 9.1.6.D	Haltepunkt Marienhof - Querschnitte
Anlage: 9.1.7.C	Haltepunkt Marienhof - Schnitte

Unterlage zur 7. Planänderung			
Nr.	Änderung / Ergänzung	Datum	Name / Stelle
A	7. Planänderung: Antragsfassung	20.02.2024	VI/SB
0	6. Planänderung: Antragsfassung	22.05.2019	VI/MAY
Verwendung und Planwerk			
Planfeststellung PFA 2 Haltepunkt Marienhof - Grundriss Entrauchungsebene Bau-km 106,7+14 - 106,9+25			
Bauherr / Auftraggeber		Bauherr / Auftraggeber	
DB InfraGO DB InfraGO AG Arnulfstraße 25-27 80335 München		DB DB Energie GmbH Energieversorgung Süd, Richelstraße 3 80634 München, Tel. 089 / 1308-0	
Plansteller:		Auftrags-Nr.:	
BPR BPR Ingenieurbüro Dr. Schlegelstr. 10 80335 München		30_4_VI_XXX_351_U5_PGR_002	
Projektverantwortung		Planzeichen / - Nr. / Codierungen / AZ	
DB InfraGO DB InfraGO AG Projekt 2: S-Bahn-Stammstrecke Arnulfstraße 25-27 80335 München		30_4_VI_XXX_351_U5_PGR_002	
Datum:		Höhensystem	
1:500		Normalhöhen NN	
Format:		Koordinatensystem	
0,47 m²		GK - System	
ggf. weitere Projektdaten zum Bauvorhaben		Barcode / Ident - Code	
Bauwerksnummer		Brückennummer	
Strecke		Belastungsannahmen	
Kilometer		Werkstoffe	
Kennzahl			