


Legende:

- Bestand
- äußere Grenze der vorhabentragereigenen Grundstücke
- Planfeststellungsgrenze
- == Kreis-/Gemeindegrenze
- == Gemarkungsgrenze
- == Flurgrenze
- == Flurstücksgrenze
- Zugehörigkeitshaken
- 1139/1 oder 2029 Flurstücksnummer
- Nr.** laufende Nummer im Grunderwerbsverzeichnis
- Erwerb
- vorübergehende Inanspruchnahme
- dingliche Sicherung

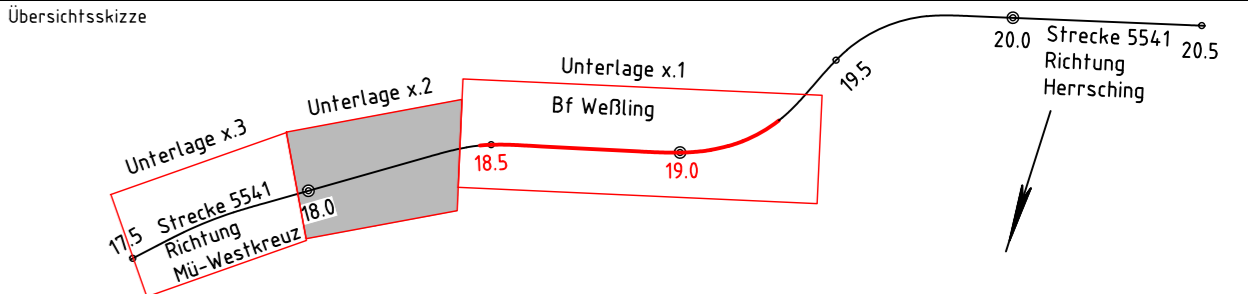

0	Ausgangsverfahren: Antragsfassung	26.11.2021
Index	Änderungen bzw. Ergänzungen	Planungsstand

Genehmigungsplanung: Unterlage für eine Entscheidung nach § 18 AEG

Vorhabenfrägers: DB Netz AG Regionalbereich Süd Anlagen- und Instandhaltungsmanagement Netz München Landschuter Allee 4 80637 München		DB Station&Service AG Bahnhofsmanagement München Bayerstraße 10a 80335 München		Planzeichen: GP_GBW_05_02_GE-0 Projekt-Nr.: G.016171471 / G.016179817 / G.011710247
gez.	04./2021	Name	Sarbu	
bearb.	11/2021	Gebauer		
gepr.	11/2021	Truderung		
Datum	Unterschrift	Datum	Unterschrift	
Vertreter des Vorhabenfrägers: DB Netz AG Großprojekt 2 S-Bahn-Stammstrecke München Arnulfstraße 25 - 27 80335 München		Planverfasser: DB Engineering & Consulting GmbH Richelstraße 3 80634 München		Höhensystem: DB_REF2003 Koordinatensystem: DB_REF2003 Ursprungsplan: Ivl Blattgröße: 1350x297 Maßstab: 1:1000
Datum	Unterschrift	Datum	Unterschrift	

**Gesamtausbaumaßnahme Bahnhof Weßling (GBW)
 NeM 16 Neubau Abstell- und Wendegleis
 Barrierefreier Ausbau Bahnhof Weßling
 Planfeststellungsabschnitt: Strecke 5541 km 18,471 - km 19,323**

Planart:	Grunderwerbsplan
Planinhalt:	Strecke 5541, km 17,971 - 18,416

19.11.2021 14:22 GebauerD @ 23.1s DB300.CTB Vault-Projekt: 02_Projekte\München\H01789_MERHS_Weßling\05_Planung_D_GP_VA_GE.dwg / 2