22.11.2021 12:34 GebauerD @ 23.1s DBPB200.CTB Vault-Projekt: 02_Projekte\München\P-M001278P_NEM16_Weßling\05_Planung_D_GP_VA_TB_QP.dwg / QP 18.9+050

Querschnitt km 18,950 (Strecke 5541)

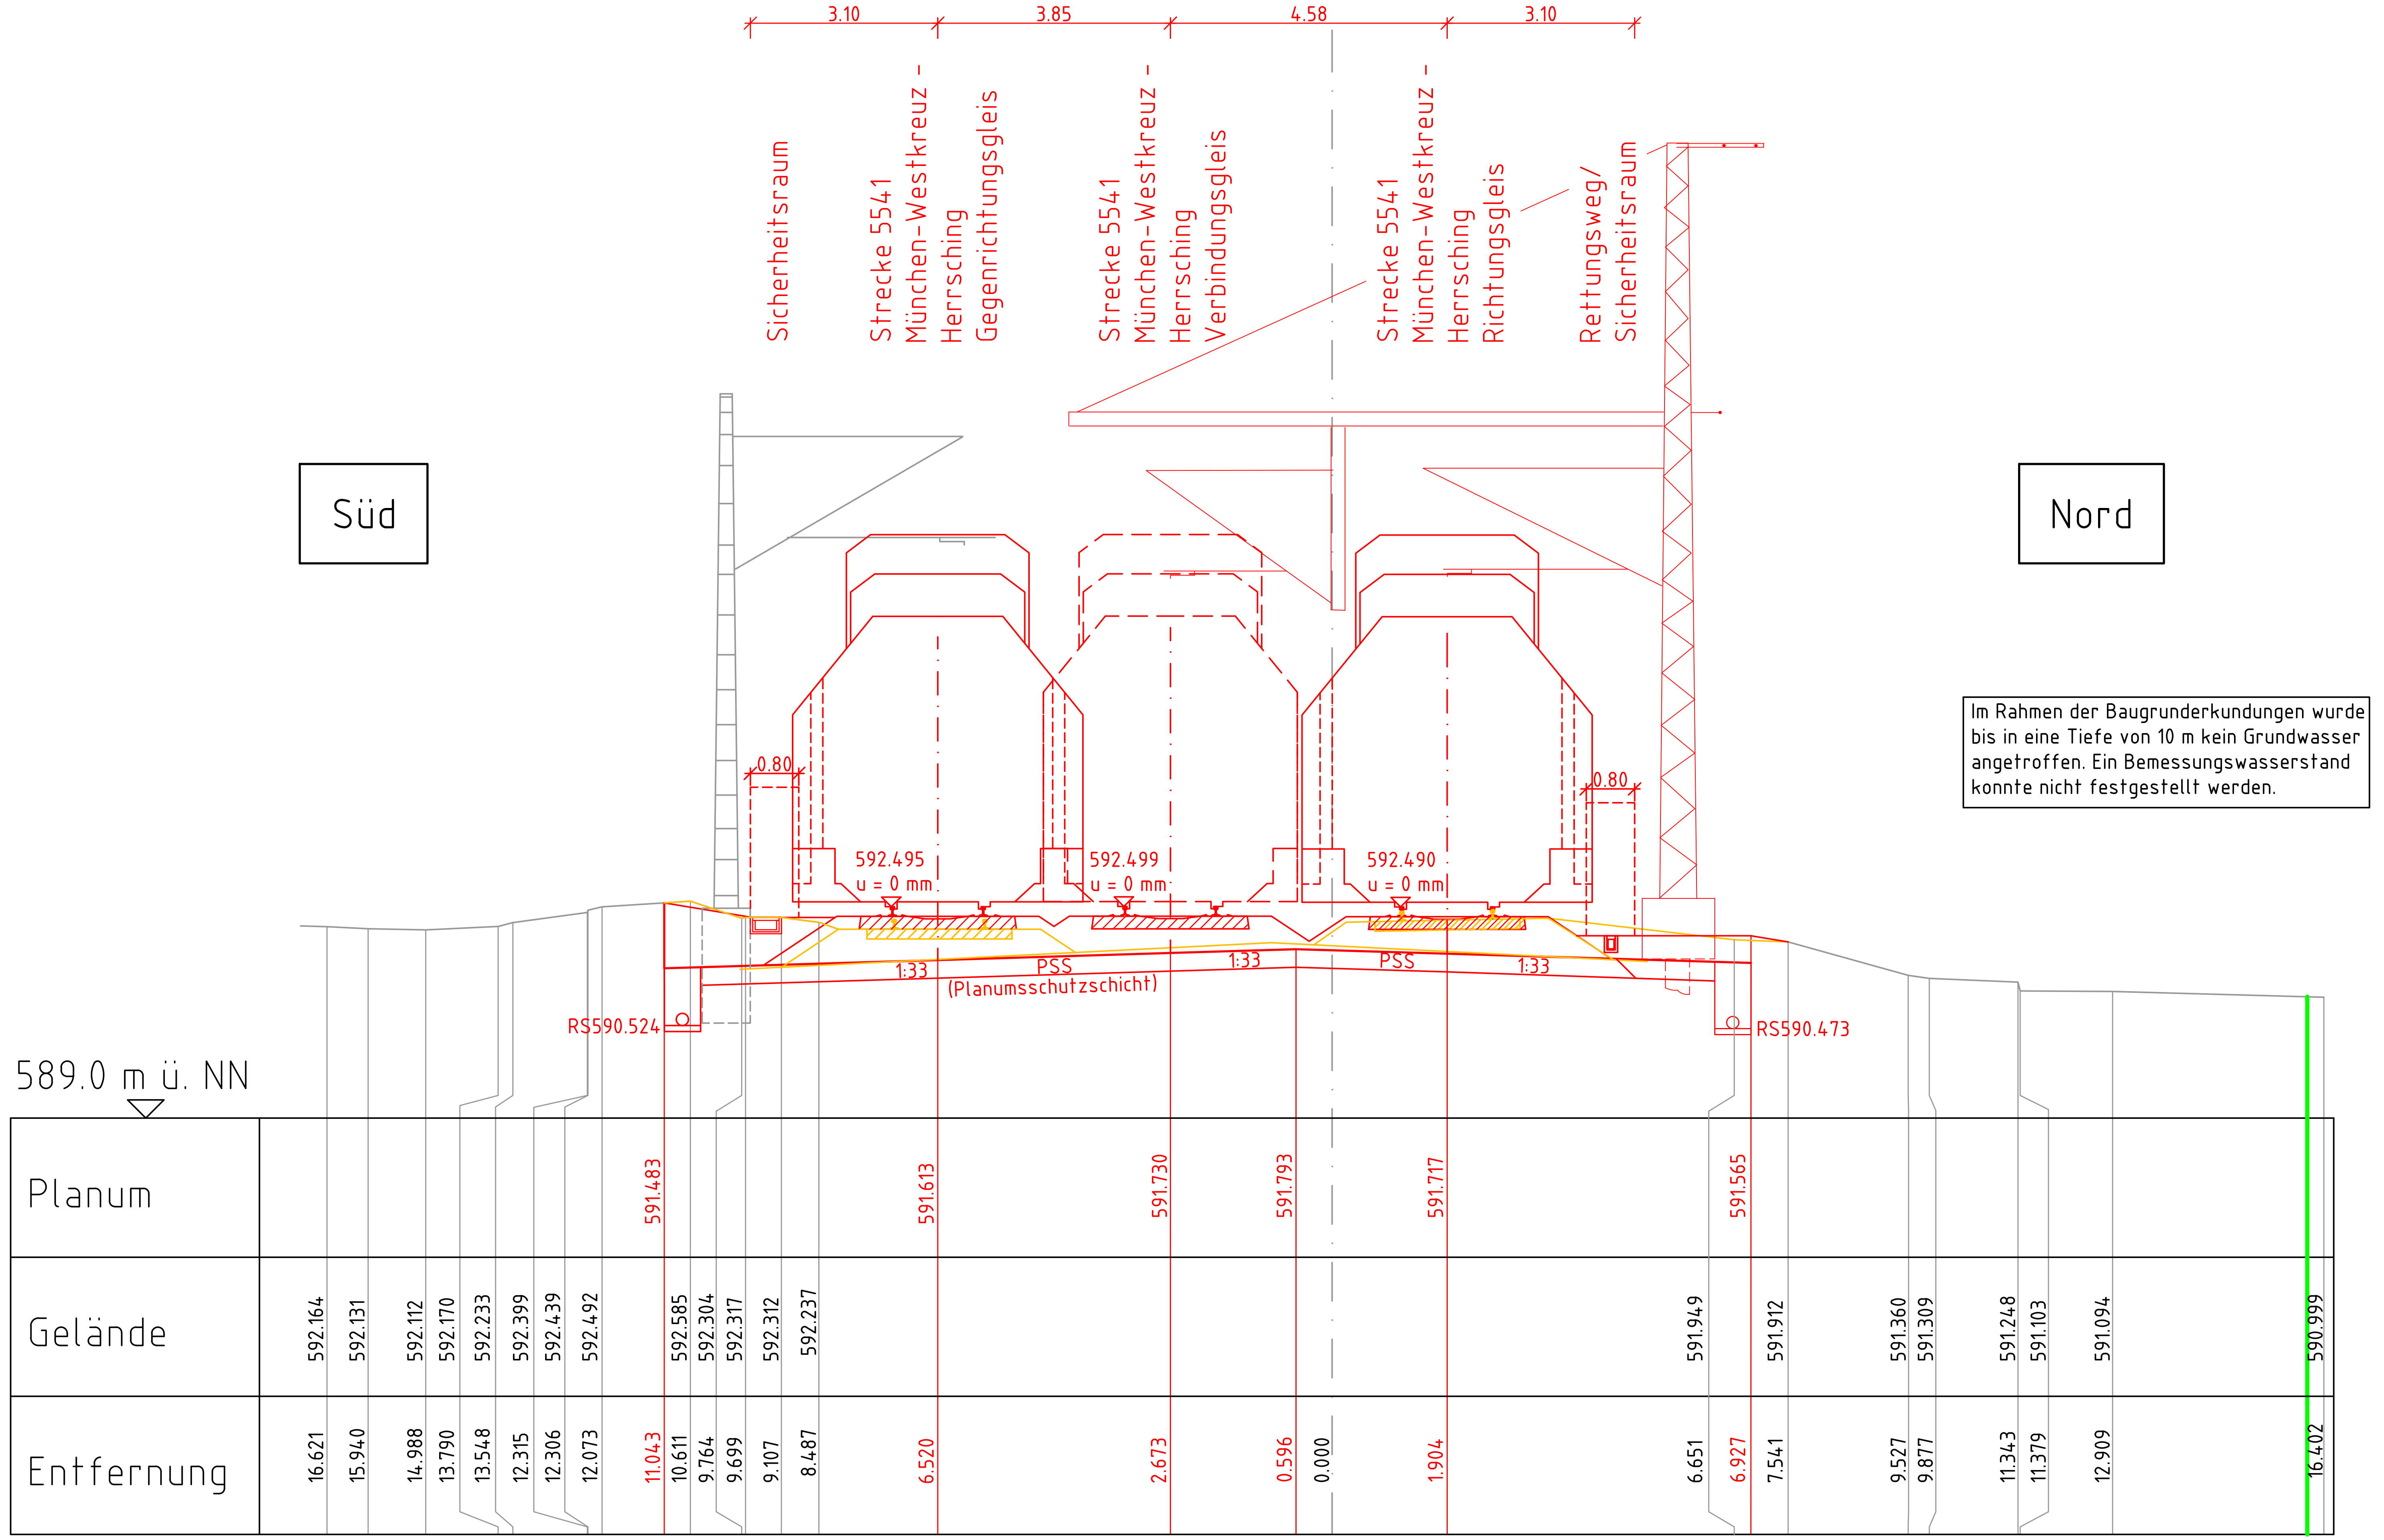

Im Rahmen der Baugrunderkundungen wurde bis in eine Tiefe von 10 m kein Grundwasser angetroffen. Ein Bemessungswasserstand konnte nicht festgestellt werden.

Die endgültige Festlegungen zu Art und Standorten von Mastanlagen erfolgen in der Ausführungsplanung.

Legende:

- Bestand
- Neubau/Änderung
- Rückbau
- äußere Grenze der vorhabenträgereigenen Grundstücke
- tangierende Planungen (Darstellung nachrichtlich)

Unterlage 8.1

Genehmigungsvermerk Eisenbahn-Bundesamt

Übersichtsskizze

Index	Änderungen bzw. Ergänzungen	Planungsstand
0	Ausgangsverfahren: Antragsfassung	15.10.2021

Genehmigungsplanung: Unterlage für eine Entscheidung nach § 18 AEG

Vorhabenträger:

DB Netz AG DB NETZE
Regionalbereich Süd
Anlagen- und Instandhaltungs-management Netz München
Landshuter Allee 4
80637 München

Datum Unterschrift

DB Station&Service AG DB NETZE
Bahnhofsmanagement München
Bayerstraße 10a
80335 München

Datum Unterschrift

Planzeichen: GP_GBW_08_01_QS-0

Projekt-Nr.: G.016171471/ G.016179817 / G.011710247

	Datum	Name
gez.	04/2021	Stoean
bearb.	11/2021	Gebauer
gepr.	11/2021	Truderung

Vertreter des Vorhabenträgers:

DB Netz AG DB NETZE
Großprojekt 2. S-Bahn-Stammstrecke München
Arnulfstraße 25 - 27
80335 München

Digital unterschrieben von Alexander Rutz Datum: 2021.11.30 16:51:34 +01'00'

Datum Unterschrift

Planverfasser:

DB Engineering & Consulting GmbH DB
Region Süd
Richelstraße 3
80634 München

Minkus, Robert 2021.11.22 16:13:27 +01'00'

Datum Unterschrift

Höhensystem:	DB_REF2003
Koordinatensystem:	DB_REF2003
Ursprungsplan:	lvl
Blattgröße:	780x297
Maßstab:	1:100

Vorhaben:

Gesamtausbaumaßnahme Bahnhof Weßling (GBW)
NeM 16 Neubau Abstell- und Wendegleis
Barrierefreier Ausbau Bahnhof Weßling
Planfeststellungsabschnitt: Strecke 5541 km 18,471 - km 19,323

Planart: Querschnitt

Planinhalt: Strecke 5541, km 18,950