

Querschnitt km 19,050 (Strecke 5541)

Die endgültige Festlegungen zu Art und Standorten von Mastanlagen erfolgen in der Ausführungsplanung.

- Legende:**
- Bestand
 - Neubau/Änderung
 - Rückbau
 - äußere Grenze der vorhabenträgereigenen Grundstücke
 - tangierende Planungen (Darstellung nachrichtlich)

Genehmigungsvermerk Eisenbahn-Bundesamt

Übersichtsskizze

0	Ausgangsverfahren: Antragsfassung	15.10.2021
Index	Änderungen bzw. Ergänzungen	Planungsstand


Genehmigungsplanung: Unterlage für eine Entscheidung nach § 18 AEG

Vorhabenträger: DB Netz AG Regionalbereich Süd Anlagen- und Instandhaltungsmanagement Netz München Landshuter Allee 4 80637 München		DB Station&Service AG Bahnhofsmanagement München Bayerstraße 10a 80335 München		Planzeichen: GP_GBW_08_02_QS-0 Projekt-Nr.: G.0161714/1/ G.016179817 / G.011710247	
Datum	Unterschrift	Datum	Unterschrift	Datum	Name
				04/2021	Stoan
				11/2021	Gebauer
				11/2021	Truderung

Vertreter des Vorhabenträgers: DB Netz AG Großprojekt 2, S-Bahn-Stammstrecke München Annulstraße 25 - 27 80335 München		Planverfasser: DB Engineering & Consulting GmbH Region Süd Richelstraße 3 80634 München		Höhensystem: DB_REF2003 Koordinatensystem: DB_REF2003 Ursprungsplan: IV1 Blattgröße: 780x297 Maßstab: 1:100
Datum	Unterschrift	Datum	Unterschrift	

Vorhaben:
**Gesamtausbaumaßnahme Bahnhof Weßling (GBW)
 NeM 16 Neubau Abstell- und Wendegleis
 Barrierefreier Ausbau Bahnhof Weßling
 Planfeststellungsabschnitt: Strecke 5541 km 18,471 - km 19,323**

Planart: Querschnitt
 Planinhalt: Strecke 5541, km 19,050

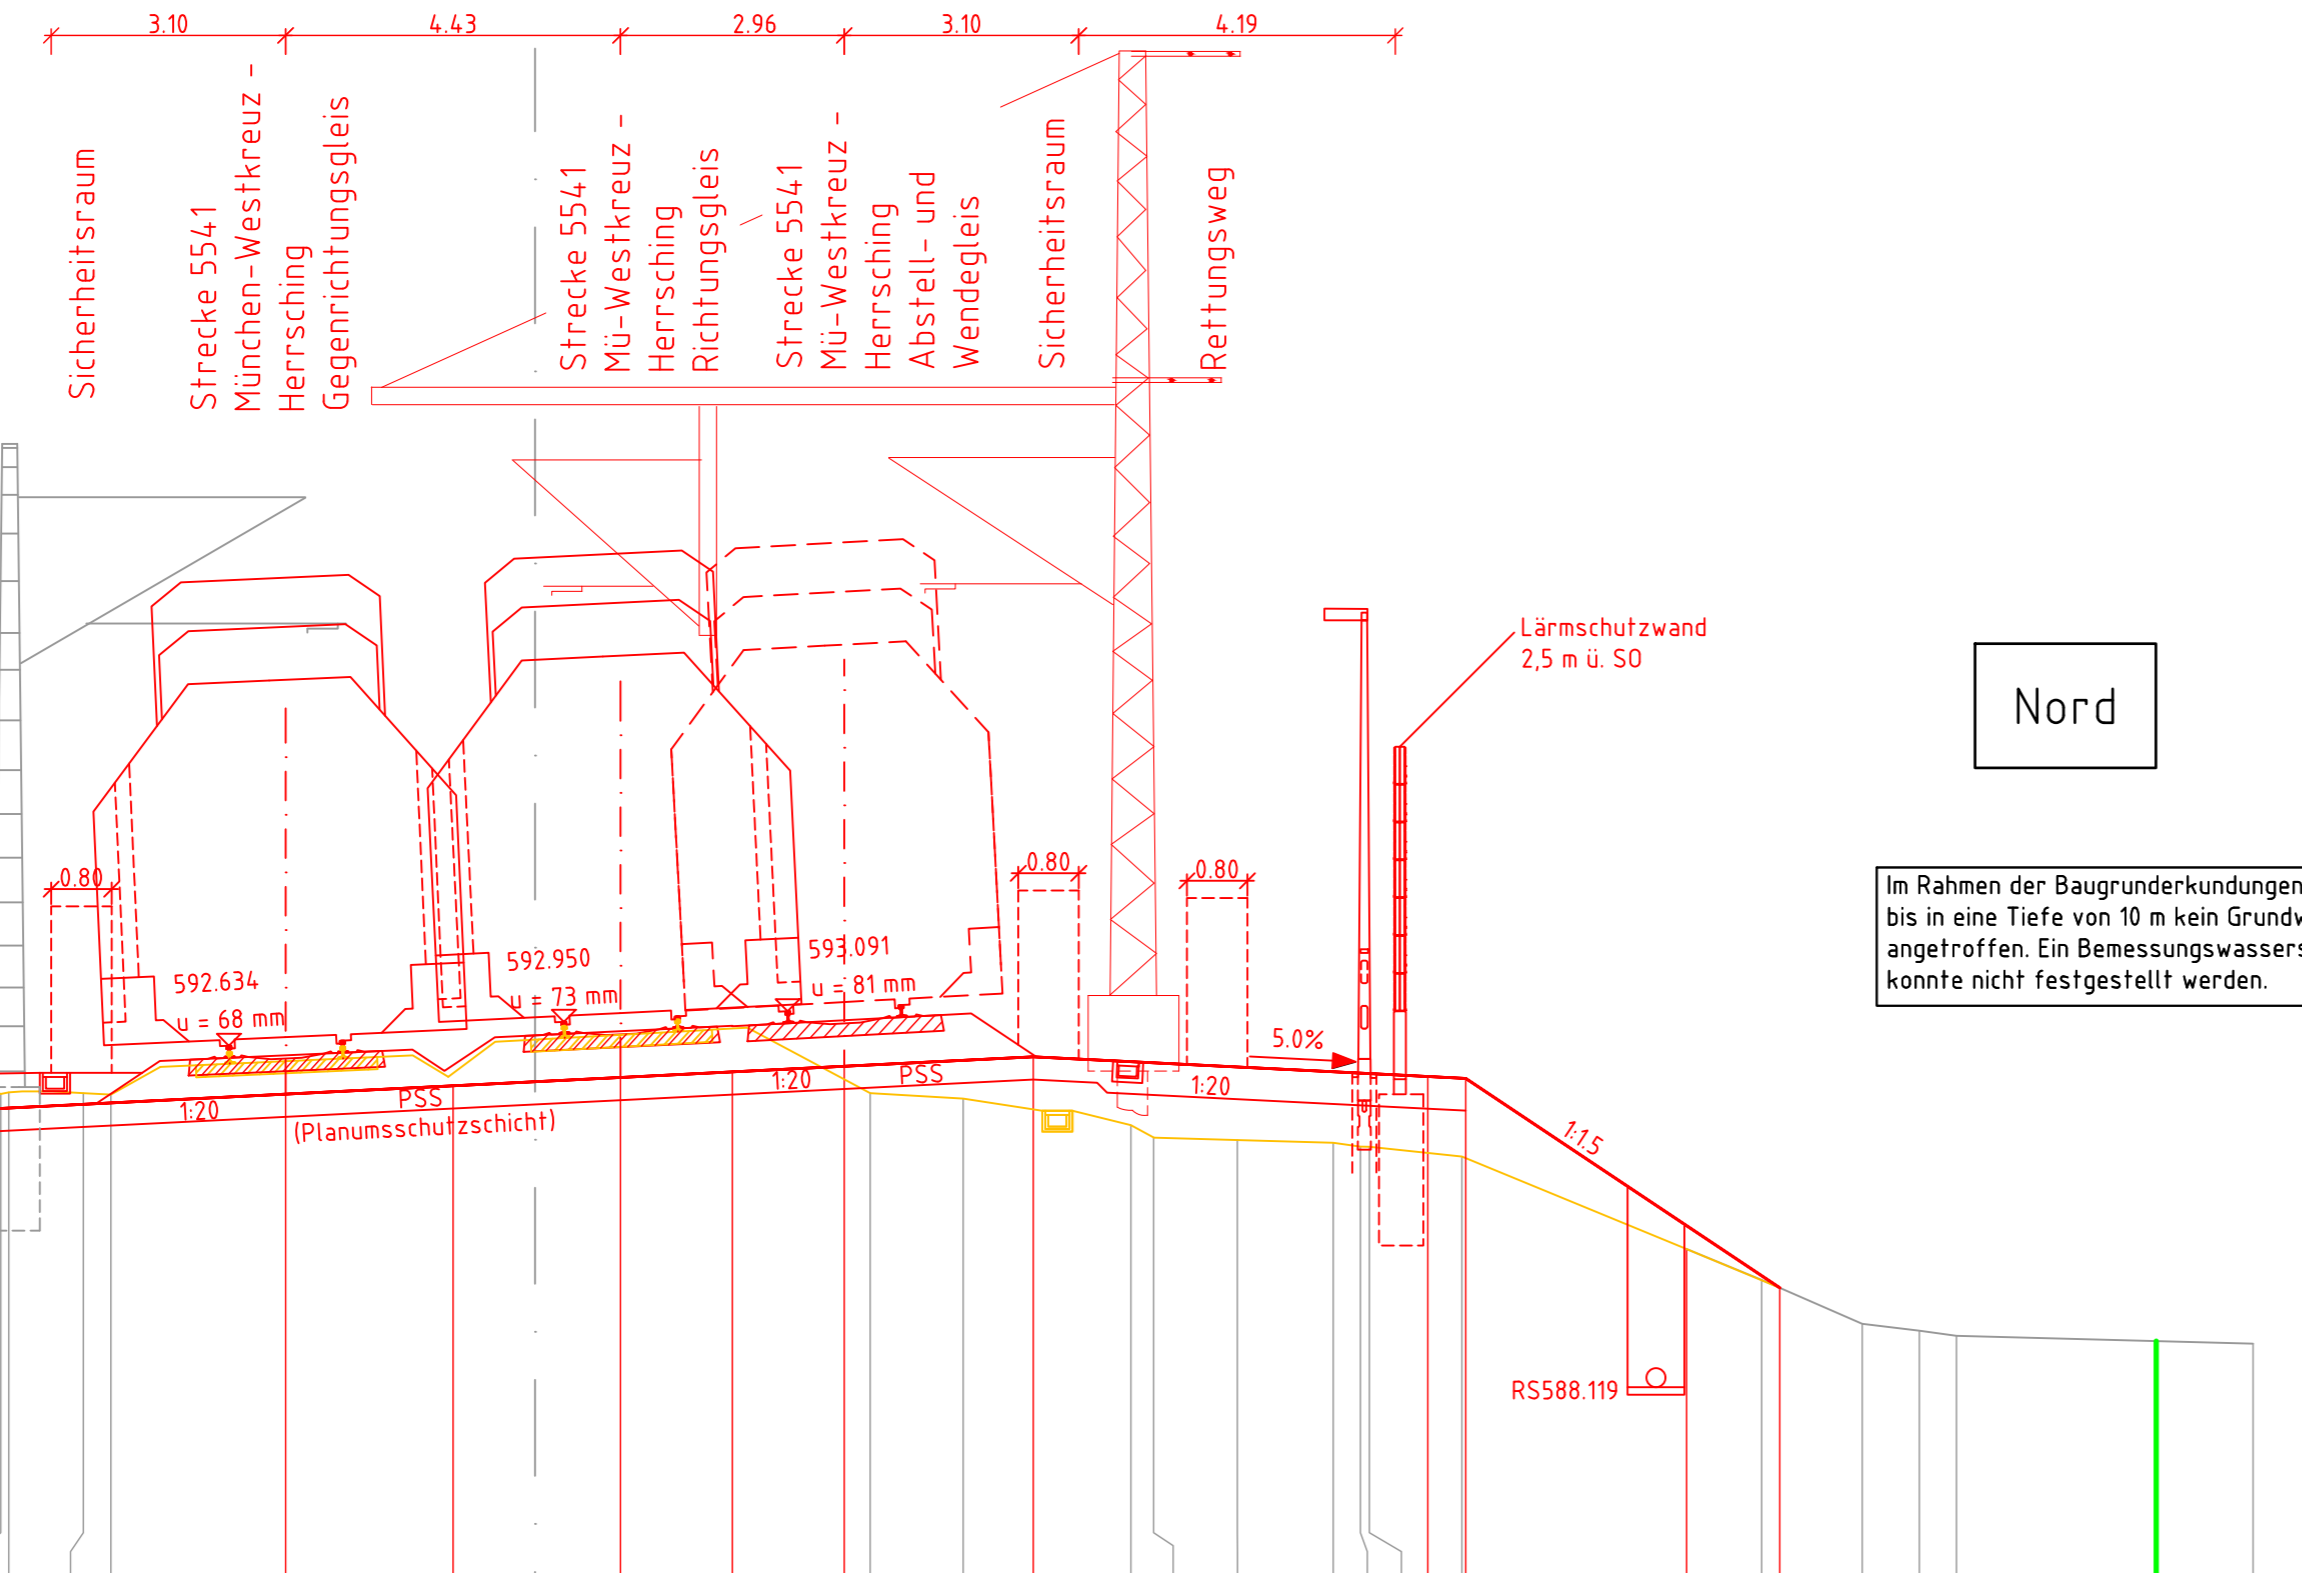

Im Rahmen der Baugrunderkundungen wurde bis in eine Tiefe von 10 m kein Grundwasser angetroffen. Ein Bemessungswasserstand konnte nicht festgestellt werden.

Planum	592.405	592.385	592.357	591.773	591.994	592.105	592.215	592.289	592.363	592.488	592.202	589.946	589.433	588.958	588.866	588.798	588.695																
Gelände	592.405	592.385	592.357	591.773	591.994	592.105	592.215	592.289	592.363	592.488	592.202	589.946	589.433	588.958	588.866	588.798	588.695																
Entfernung	8.638	8.266	8.064	7.717	7.066	6.960	5.975	5.611	3.299	1.085	0.000	1.130	2.609	4.089	4.431	5.661	6.589	7.880	8.180	9.286	10.556	10.914	11.032	11.807	12.257	12.307	15.229	16.220	16.460	17.550	18.305	18.797	22.719

Süd

Nord

585.5 m ü. NN