

# QUERSCHNITT BAU-KM 103,0+50 M = 1:100

Planfeststellung nach § 18 AEG  
erteilt am 09.06.2015  
Eisenbahn-Bundesamt, Außenstelle München,  
Az.: 61134-611pps/001-2300#003





*J. A. D. Hoyer*

502 501 Zerlegergleis

2. S-Bahn-Stammstrecke

bestehende S-Bahn-Stammstrecke Fernbahn

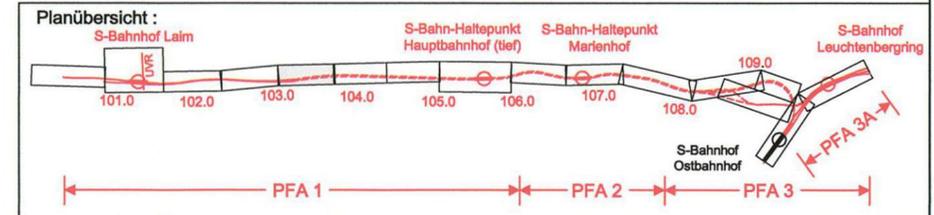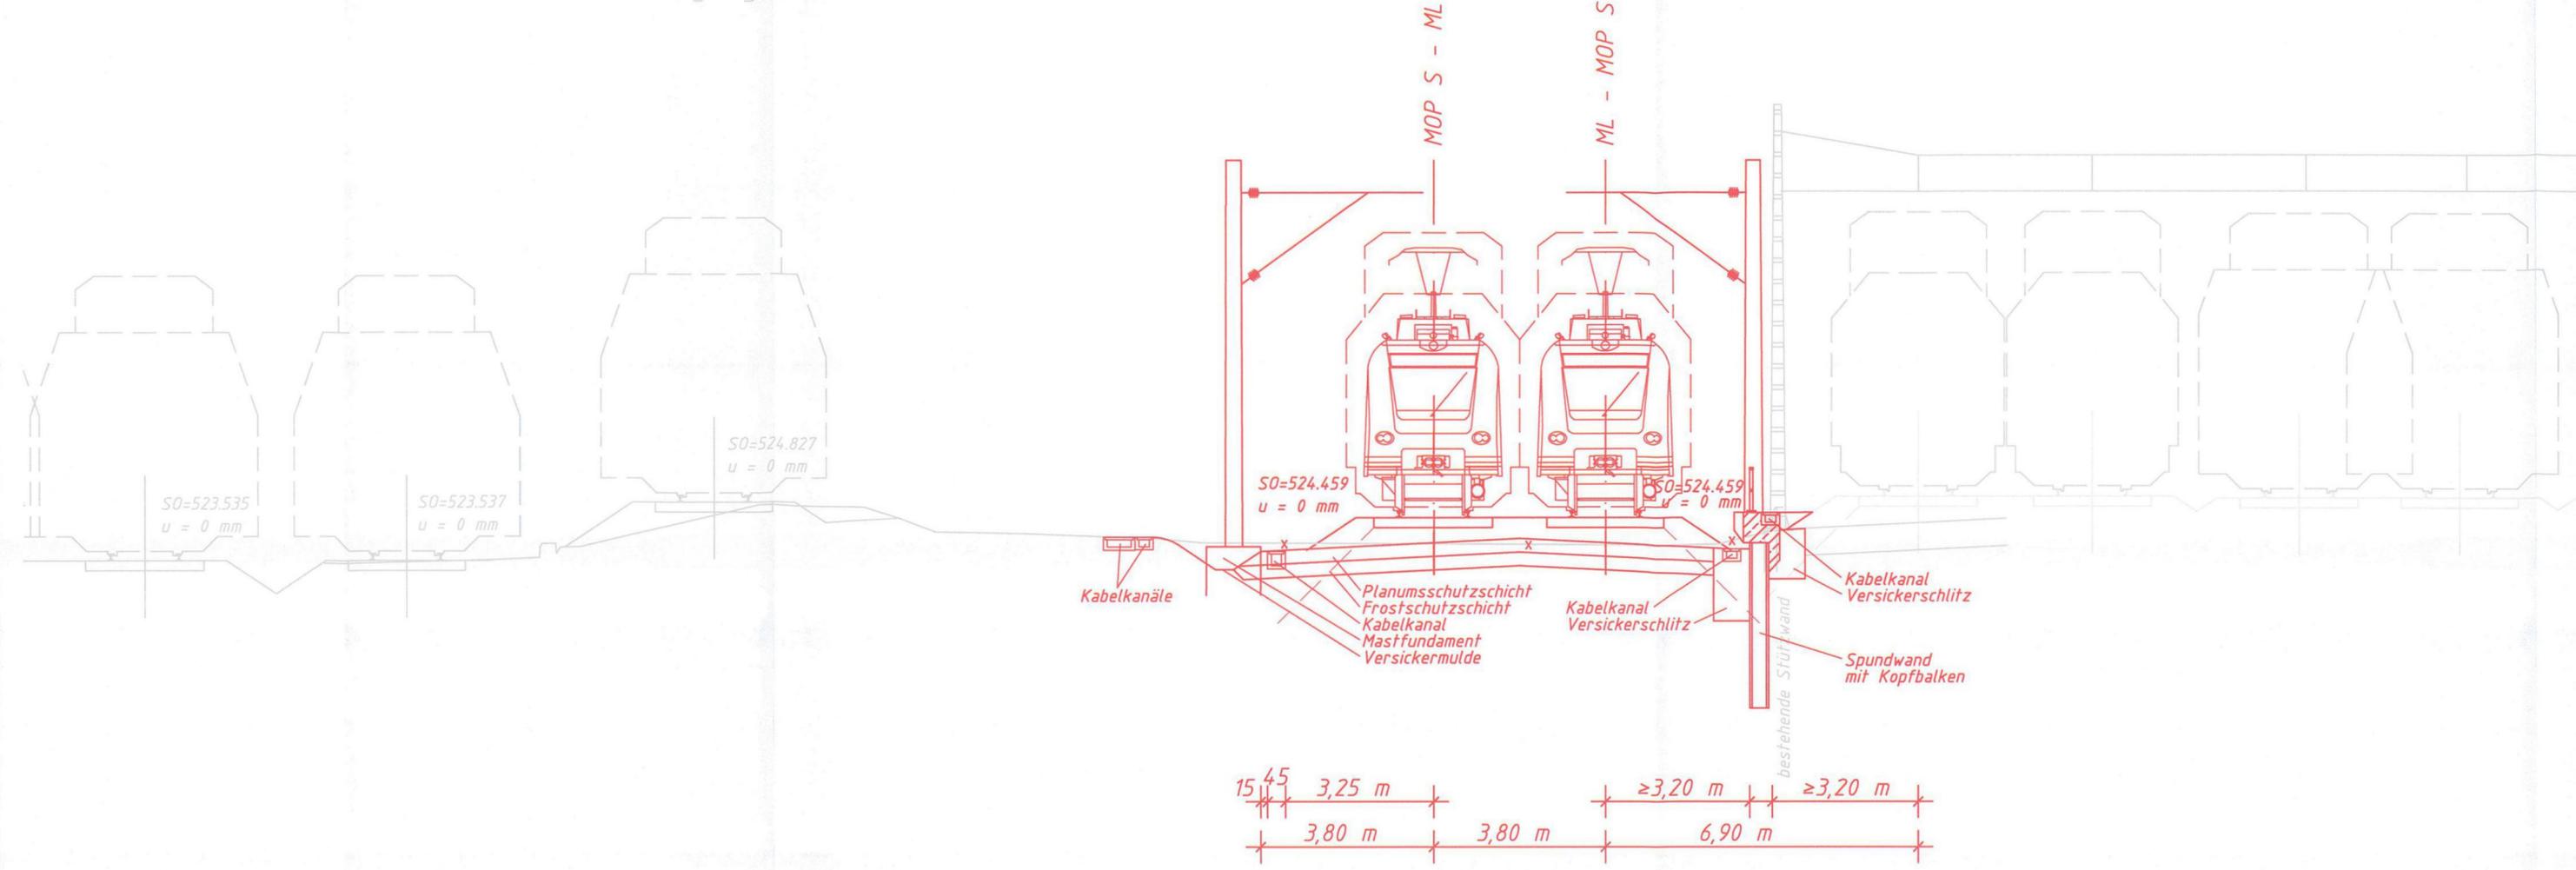

Nr.	Änderung / Ergänzung	Datum	Name / Stelle	Planstatus / Prüflaufdaten
g				
f				
e				
d	Abgabeexemplar Planfeststellung	01.06.05	Re	

**Planfeststellung PFA 1  
Querschnitt  
Bau-km 103,0+50**

Aufgestellt: 21.06.2005

Bauherr / Auftraggeber <b>DB Netz AG</b> Niederlassung Süd Richterstraße 3, 80634 München Tel. 089 / 1308-0	Bauherr / Auftraggeber <b>DB Station &amp; Service AG</b> Bahnhofsmanagement München Bayerstr. 10, 80225 München, Tel. 089 / 1308-0	Bauherr / Auftraggeber <b>DB Energie GmbH</b> Richterstraße 3 80634 München Tel. 089 / 1308-0
---	--	---

Planersteller: **Planungsgemeinschaft 2. S-Bahn-Stammstrecke Los 1 und 3**

**LAHMEYER MÜNCHEN** INGENIEURGESSELLSCHAFT mbH  
**DORSCH CONSULT** Ingenieurgesellschaft mbH

Projektgesellschaft: **Baumanagement** (DB ProjektBau GmbH) and **Die Bahn** (DB ProjektBau GmbH)

Maßstab: 1:100  
Format: 0,25m<sup>2</sup>

**2. S-Bahn-Stammstrecke München**  
ML / MOPS Bau-km 100,6+00 - 110,1+65  
MAMP / MLEU Bau-km 300,0+00 - 301,6+27 / 1,6+27 - 2,1+75  
MOPS / MLEU Bau-km 0,0+00 - 1,7+00

Höhensystem: Normalhöhen NN  
Koordinatensystem: GK - System

ggf. weitere Projektdaten zum Bauvorhaben

Strecke	Kilometer	Kennzahl	Brückennummer	Belastungsannahmen
				Werkstoffe

Barcode / Ident - Code