


Regelquerschnitt Rettungstollen
M 1:50

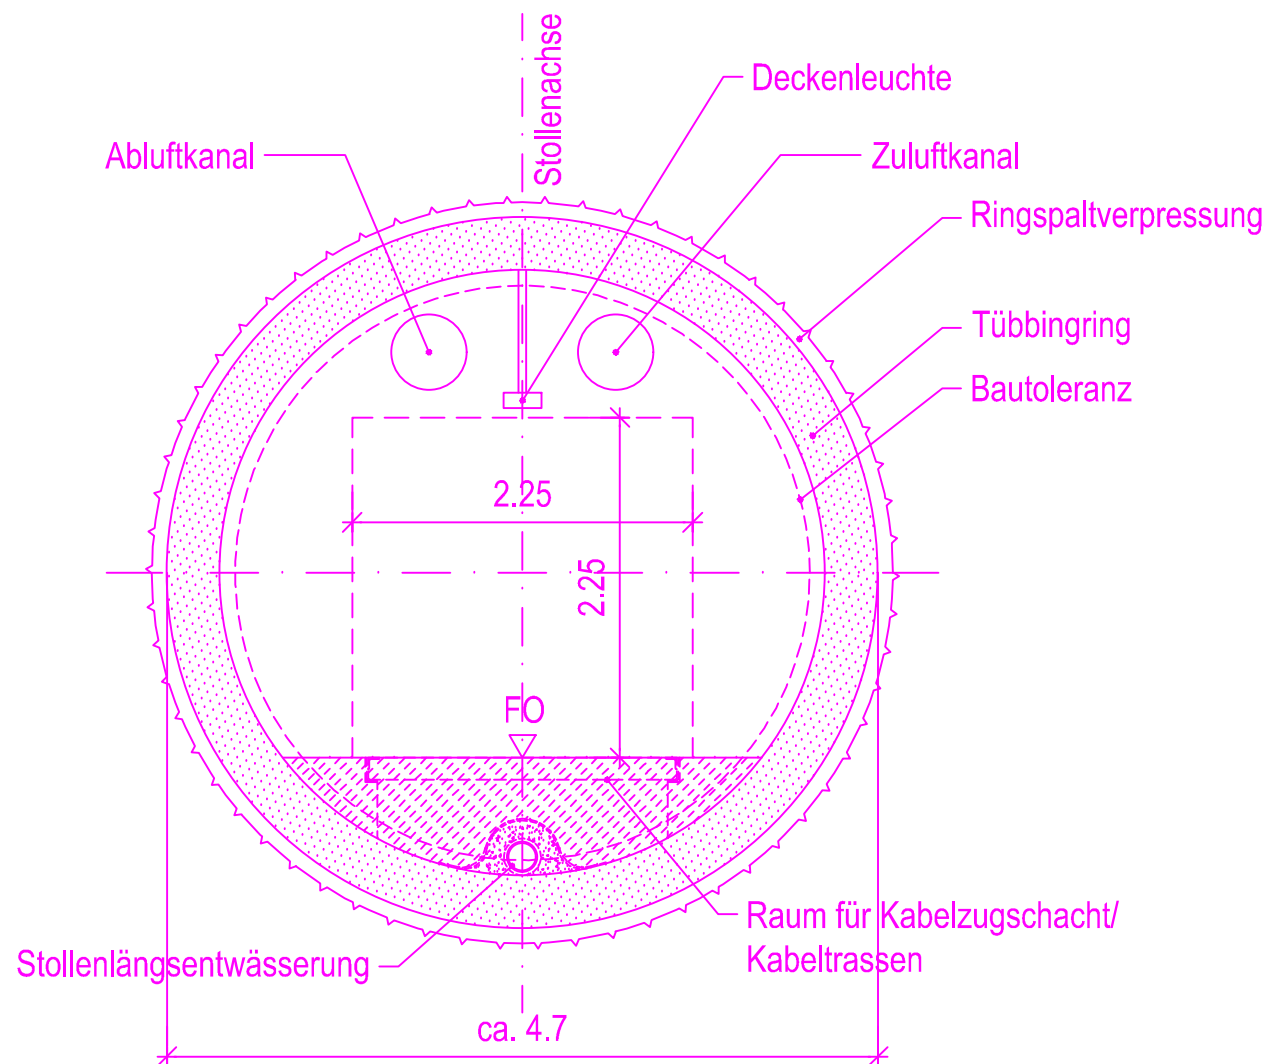

Unterlage zur 7. Planänderung

Nr.	Änderung / Ergänzung	Datum	Name / Stelle	Planstatus / Prüflaufdaten

Verwendung und Planwerk
Planfeststellung PFA 2
Regelquerschnitt maschineller Vortrieb
Rettungstollen

Bauherr / Auftraggeber DB NETZE DB Netz AG, Regionalbereich Süd Richelstraße 3, 80634 München Tel. 089 / 1308-0	Bauherr / Auftraggeber DB NETZE DB Station & Service AG Bahnhofsmanagement München Bayerstr. 10a, 80335 München, Tel. 089 / 1308-0	Bauherr / Auftraggeber DB NETZE DB Energie GmbH Energieversorgung Süd, Richelstraße 3 80634 München, Tel. 089 / 1308-0
---	--	--

Plannersteller: 	Auftrags-Nr.:	
	Datum	Name
	bearb. 24.03.2021	Platzer
	gez. 24.03.2021	Stöckl
	gepr. 24.03.2021	Braun

Projektverantwortung DB NETZE DB NETZ AG Regionalbereich Süd Großprojekt 2. S-Bahn-Stammstrecke München Arnulfstr. 27, 80335 München, Tel. 089 / 1308-0	Planzeichen / - Nr. / Codierungen / AZ G02_ILFxx_7.2.1.3
--	---

Maßstab: 1:50	Bauvorhaben: 2. S-Bahn-Stammstrecke München	Höhensystem DHHN 12
Format: 0,12 m ²		Koordinatensystem DHDN

ggf. weitere Projektdaten zum Bauvorhaben		Barcode / Ident - Code
---	--	-------------------------------

Bauwerksnummer		Brückennummer	Belastungsannahmen Werkstoffe
Strecke	Kilometer	Kennzahl	
5547	103,2+17 - 108,0+76		