


# Regelquerschnitt Erkundungs- und Rettungstollen

M 1:50

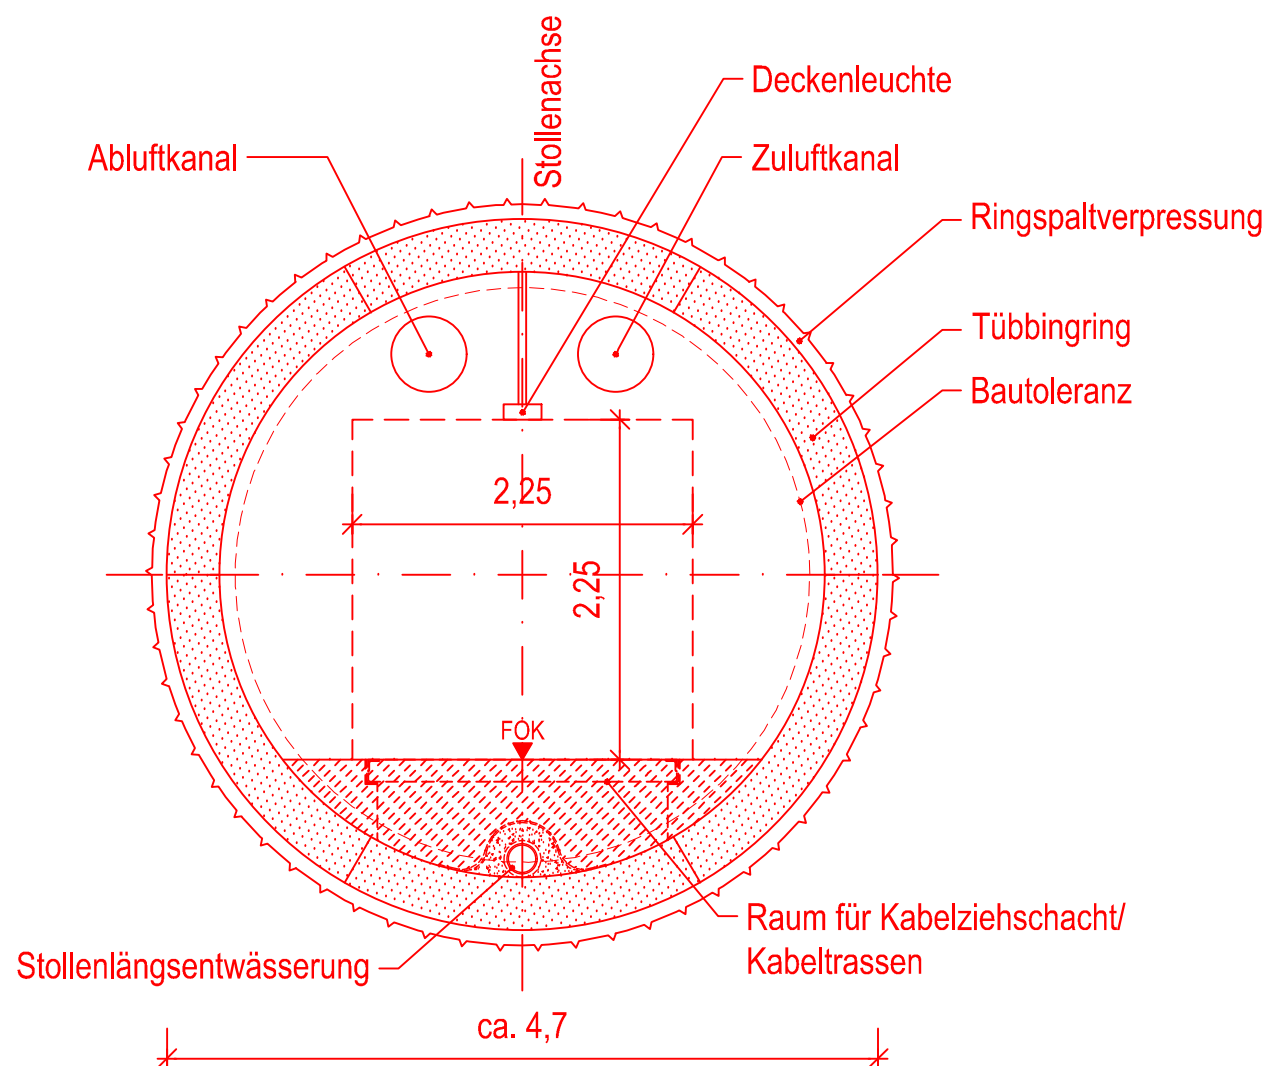

Genehmigungsvermerk Eisenbahn-Bundesamt

Übersichtsskizze

0	Ausgangsverfahren: Antragsfassung	04.12.2020
Index	Änderungen bzw. Ergänzungen	Planungsstand

## Genehmigungsplanung: Unterlage für eine Entscheidung nach § 18 AEG

Vorhabenträger: DB Netz AG  Regionalbereich Süd Landshuter Allee 4 80637 München			DB Station&Service AG  Bahnhofsmanagement Goethestraße 10a 80335 München			DB Energie GmbH  Energieversorgung Süd Richelstraße 3 80634 München			Planzeichen: G3O_ILFxx_7.2.1.2 Projekt-Nr.: E.1637250100		
	Datum	Name		Datum	Name		Datum	Name		Datum	Name
gez.	04.06.2021	Wiestner		04.06.2021	Stöckl		04.06.2021	Braun			

Vertreter des Vorhabenträgers: DB Netz AG Großprojekt 2. S-Bahn-Stammstrecke München Arnulfstraße 25-27 80335 München			Planverfasser:   21.06.2021			Höhensystem: DHHN 12 Koordinatensystem: DHDN Ursprungsplan: - Unterlagegröße: 297 x 420 Maßstab: 1:50		
Datum	Unterschrift	Datum	Unterschrift					

Vorhaben:  
**2. S-Bahn-Stammstrecke München  
 Planfeststellungsabschnitt 3 Ost**

Planart: **Bauwerksplan**

Planinhalt:  
**Maschinellem Vortrieb Erkundungs-/Rettungstollen  
 Regelquerschnitt  
 Strecke 5547, Bau-km 107,853 - 109,801**