
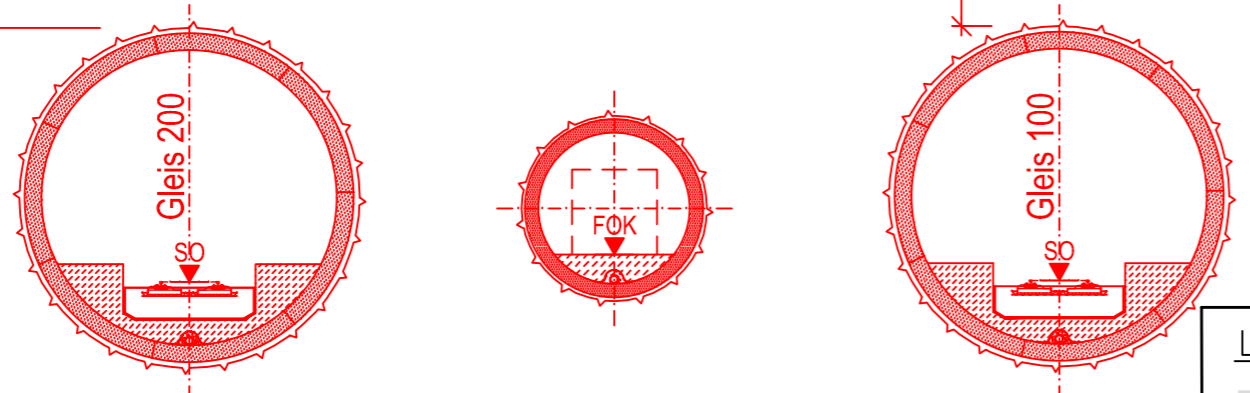


# Querschnitt 3, Strecke 5547, Bau-km 108,434

M 1:200

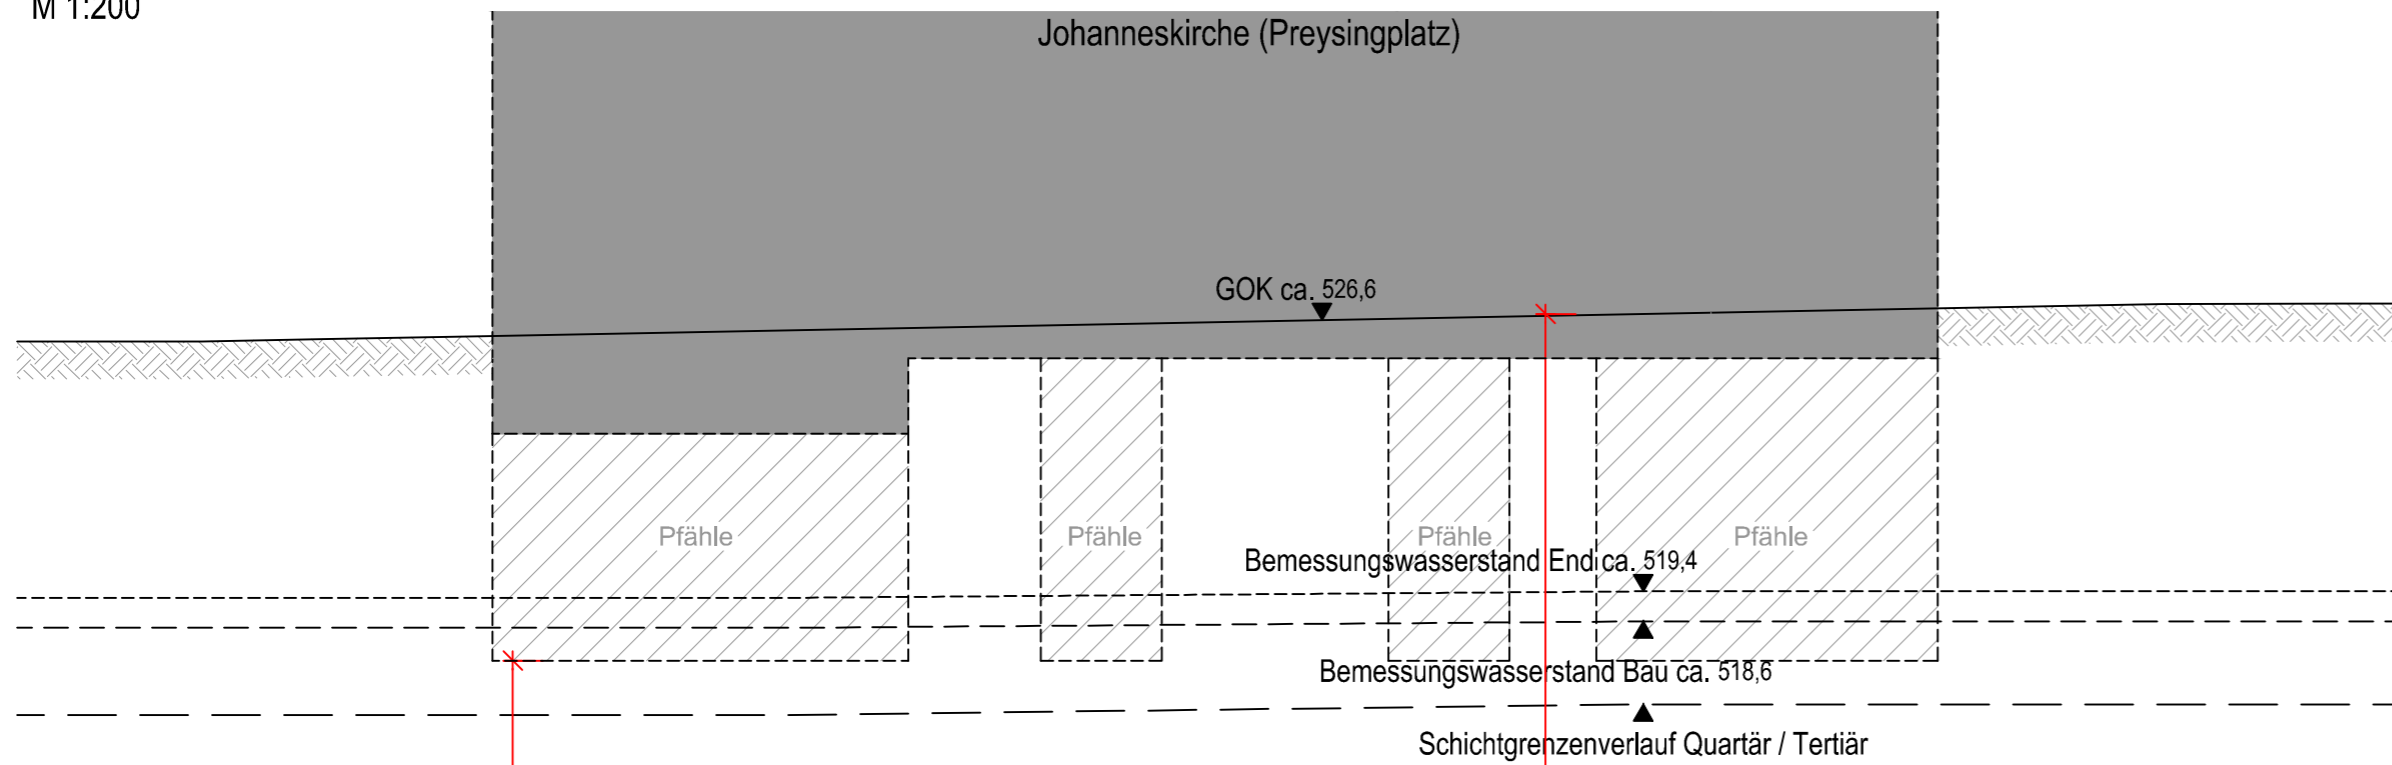

ca. 11,2      ca. 11,8

**MLEU - ML**      **ML - MLEU**

SO = 492,38      SO = 492,42

**Legende:**

- Bestand (einschließlich DB Kataster)
- Neubau / Änderung
- Rückbau
- äußere Grenze der vorhabenträgereigenen Grundstücke
- Bemessungswasserstand End
- Bemessungswasserstand Bau
- Schichtgrenzenverlauf Quartär / Tertiär

Genehmigungsvermerk Eisenbahn-Bundesamt

Übersichtsskizze

0	Ausgangsverfahren: Antragsfassung	04.12.2020
Index	Änderungen bzw. Ergänzungen	Planungsstand

## Genehmigungsplanung: Unterlage für eine Entscheidung nach § 18 AEG

Vorhabenträger: DB Netz AG Regionalbereich Süd Landshuter Allee 4 80637 München			DB Station&Service AG Bahnhofsmanagement Goethestraße 10a 80335 München			DB Energie GmbH Energieversorgung Süd Richelstraße 3 80634 München			Planzeichen: G30_ILFxx_7.2.2.3 Projekt-Nr.: E.1637250100		
	Datum	Name		Datum	Name		Datum	Name		Datum	Name
gez.	11.02.2021	Wiestner		11.02.2021	Stöckl		11.02.2021	Braun			
bearb.	11.02.2021										
gepr.	11.02.2021										

Vertreter des Vorhabenträgers: DB Netz AG Großprojekt 2. S-Bahn-Stammstrecke München Arnulfstraße 25-27 80335 München			Planverfasser: atelier 4d BPR Dr. Schaperclaus Consult CONSULTING ENGINEERS VÖSSING sweco SSF Ingenieure München, 16.02.2021			Hörsystem: DHHN 12 Koordinatensystem: DHDN Ursprungsplan: - Unterlagegröße: 590 x 297 Maßstab: 1:200			
Datum	Unterschrift	Datum	Unterschrift	Datum	Unterschrift	Datum	Unterschrift	Datum	Unterschrift

Vorhaben: **2. S-Bahn-Stammstrecke München Planfeststellungsabschnitt 3 Ost**

Planart: **Bauwerksplan**

Planinhalt: **Strecke 5547, Bau-km 108,434 Charakteristischer Querschnitt**