
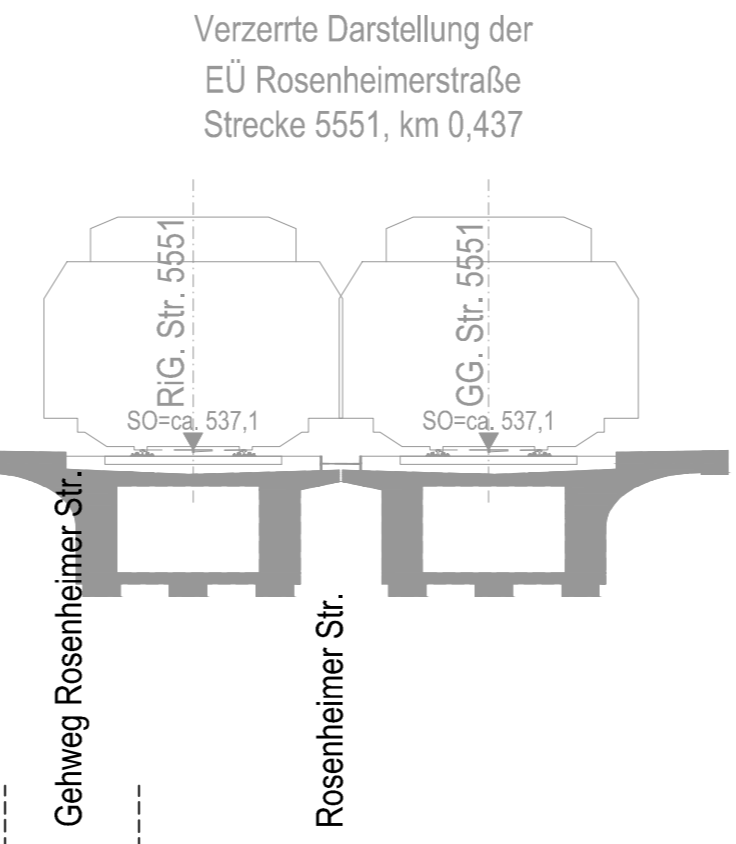


Querschnitt 5 Strecke 5547 km 109,468

M 1:200

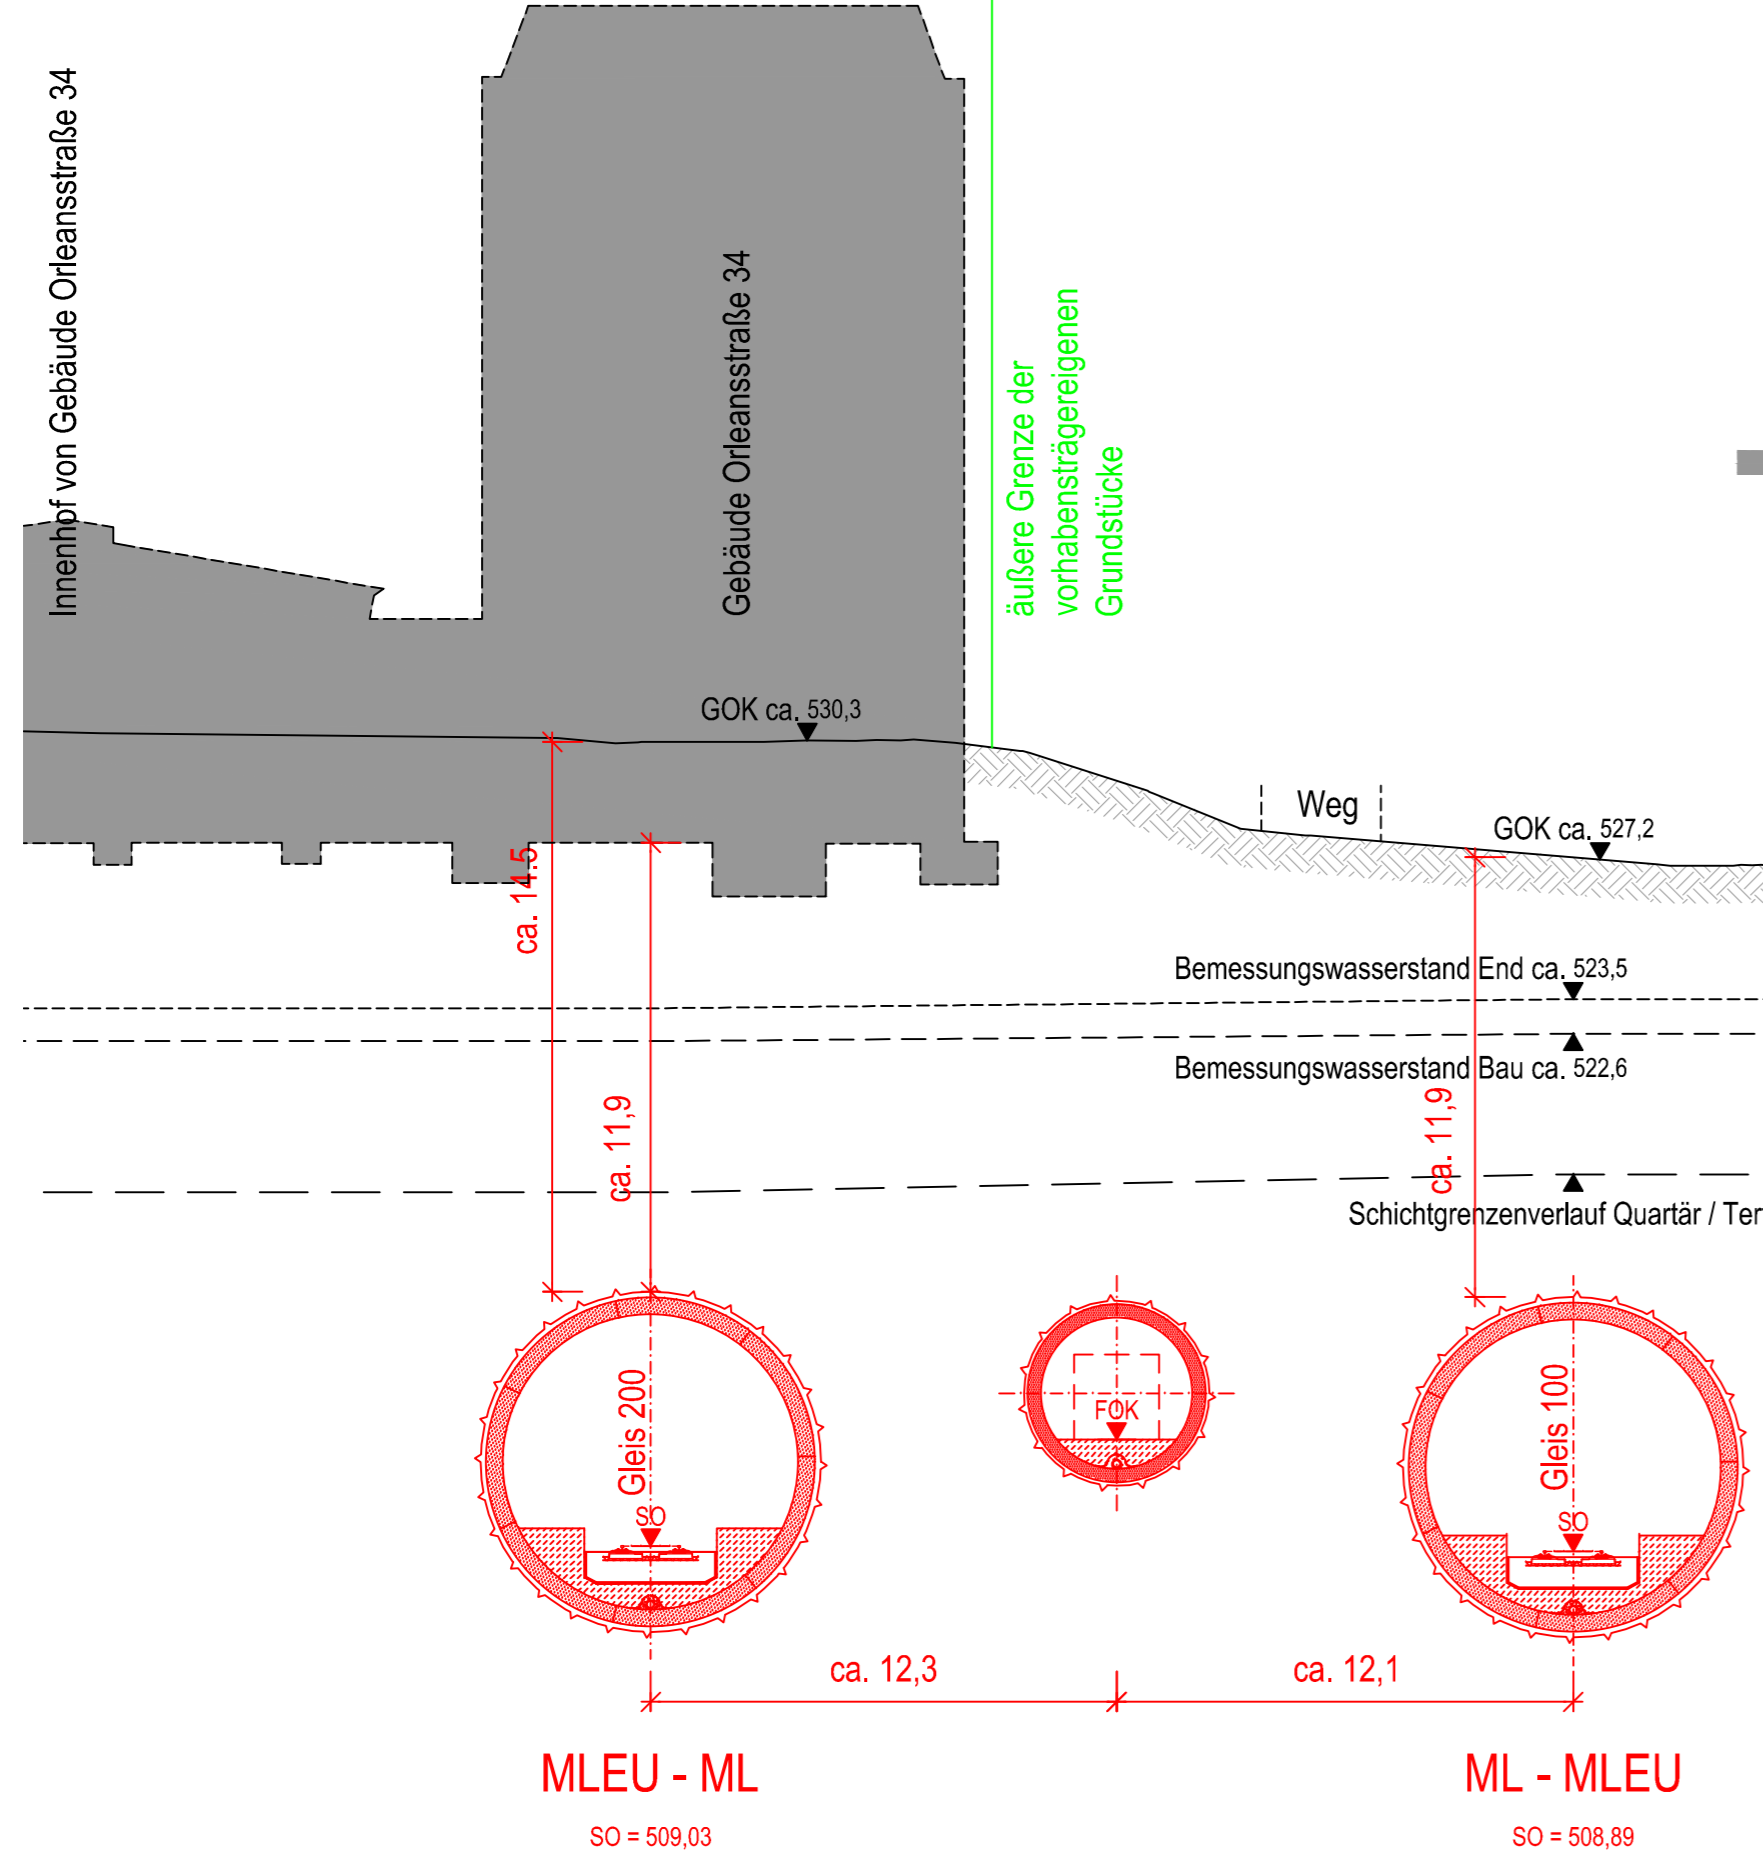

Verzerrte Darstellung der EÜ Rosenheimerstraße Strecke 5551, km 0,437

Legende:

- Bestand (einschließlich DB Kataster)
- Neubau / Änderung
- Rückbau
- äußere Grenze der vorhabensträgerereigenen Grundstücke
- - - Bemessungswasserstand End
- - - Bemessungswasserstand Bau
- - - Schichtgrenzenverlauf Quartär / Tertiär

Genehmigungsvermerk Eisenbahn-Bundesamt

Übersichtsskizze

0	Ausgangsverfahren: Antragsfassung	04.12.2020
Index	Änderungen bzw. Ergänzungen	Planungsstand

Genehmigungsplanung: Unterlage für eine Entscheidung nach § 18 AEG

Vorhabenträger:			Planzeichen: G30_ILFxx_7.2.2.5		
DB Netz AG Regionalbereich Süd Landshuter Allee 4 80637 München	DB NETZE DB Station&Service AG Bahnhofsmanagement Goethestraße 10a 80335 München	DB NETZE DB Energie GmbH Energieversorgung Süd Richelstraße 3 80634 München	Projekt-Nr.: E.1637250100		
			Datum	Name	
			11.02.2021	Wiestner	
			11.02.2021	Stöckl	
			11.02.2021	Braun	

Vertreter des Vorhabenträgers:		Planverfasser:		Höhensystem: DHHN 12	
DB Netz AG Großprojekt 2. S-Bahn- Stammstrecke München Arnulfstraße 25-27 80335 München	NETZE	atelier 4d SCHWARTZ Dr. Schaperclaus Consult	BPR CONSULTING ENGINEERS	VLUF CONSULTING ENGINEERS	Koordinatensystem: DHDN
		VÖSSING INGENIEURE	sweco	SSF Ingenieure	Ursprungsplan: -
		München, 16.02.2021			Unterlagegröße: 590 x 297
Datum	Unterschrift	Datum	Unterschrift		Maßstab: 1:200

Vorhaben: 2. S-Bahn-Stammstrecke München Planfeststellungsabschnitt 3 Ost

Planart: Bauwerksplan

Planinhalt: Strecke 5547, Bau-km 109,468 Charakteristischer Querschnitt