Systemplan Fluchtwege

ohne Maßstab

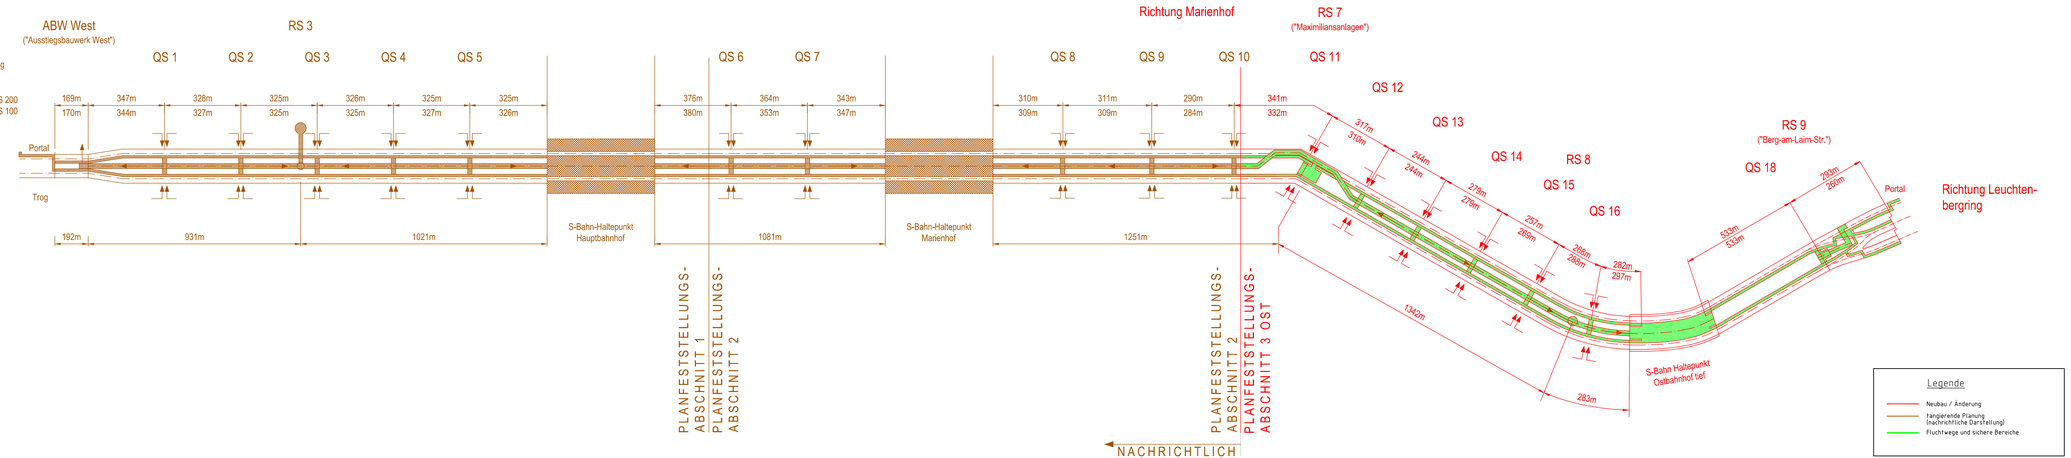

© BY 2021 | stefan411 | DB-projektvorlagen_cad | gb01 | projekte | bauen | 07 - bauwerksplanung | 01 3 bw schnittdarstellung | plot_07.03.01_systemplan-fluchtwege-2.1000.dwg

Unterlage 7.3.1

Genehmigungsvermerk Eisenbahn-Bundesamt

Übersichtskürze

Index	Änderungen bzw. Ergänzungen	Planungsstand
0	Ausgangsverfahren: Antragsfassung	04.12.2020

Genehmigungsplanung: Unterlage für eine Entscheidung nach § 18 AEG

Vorhabenträger:
DB Netz AG
Regionalbereich Süd
Landshuter Allee 4
80637 München

DB Station&Service AG
Bahnhofsmanagement
Goethestraße 10a
80335 München

DB Energie GmbH
Energieversorgung Süd
Richelstraße 3
80634 München

Planzeichen:	G3O_ILFxx_7.3.1
Projekt-Nr:	E.1637250100

	Datum	Name
gez.	04.06.2021	Waldherr/Vural
bearb.	04.06.2021	Stöckl
gepr.	04.06.2021	Braun

Vertreter des Vorhabenträgers:
DB Netz AG
DB Projekt S-Bahn-Stammstrecke München
Arnulfstraße 29-27
80335 München

Planverfasser:
ateliergl BPR VIA VÖSSING SWECO

Höhensystem: DHHN 12
Koordinatensystem: DHDN
Ursprungsplan: -
Unterlagengröße: 297 x 1350
Maßstab: -

Digital unterschrieben von Kai Hannes
Datum: 2021.06.21 13:54:33 +02'00'

21.06.2021
Datum Unterschrift

Vorhaben:
2. S-Bahn-Stammstrecke München
Planfeststellungsabschnitt 3 Ost

Bauwerksplan

Planinhalt:
Systemplan Fluchtwege
Strecke 5547, Bau-km 103,170 - 110,934