Die endgültigen Festlegungen zu Art und Standorten von Mastanlagen erfolgen in der Ausführungsplanung.

Legende
- vorhandene Anlagen
- Neubau / Änderung
- Rückbau
- tangierende Planung (nachrichtliche Darstellung)
- äußere Grenze der vorhabenträgereigenen Grundstücke
- temporäre Maßnahme

Die dargestellten Angaben zu Koten und Maßketten sind circa Angaben.

Querschnitt Strecke 5553 0,524

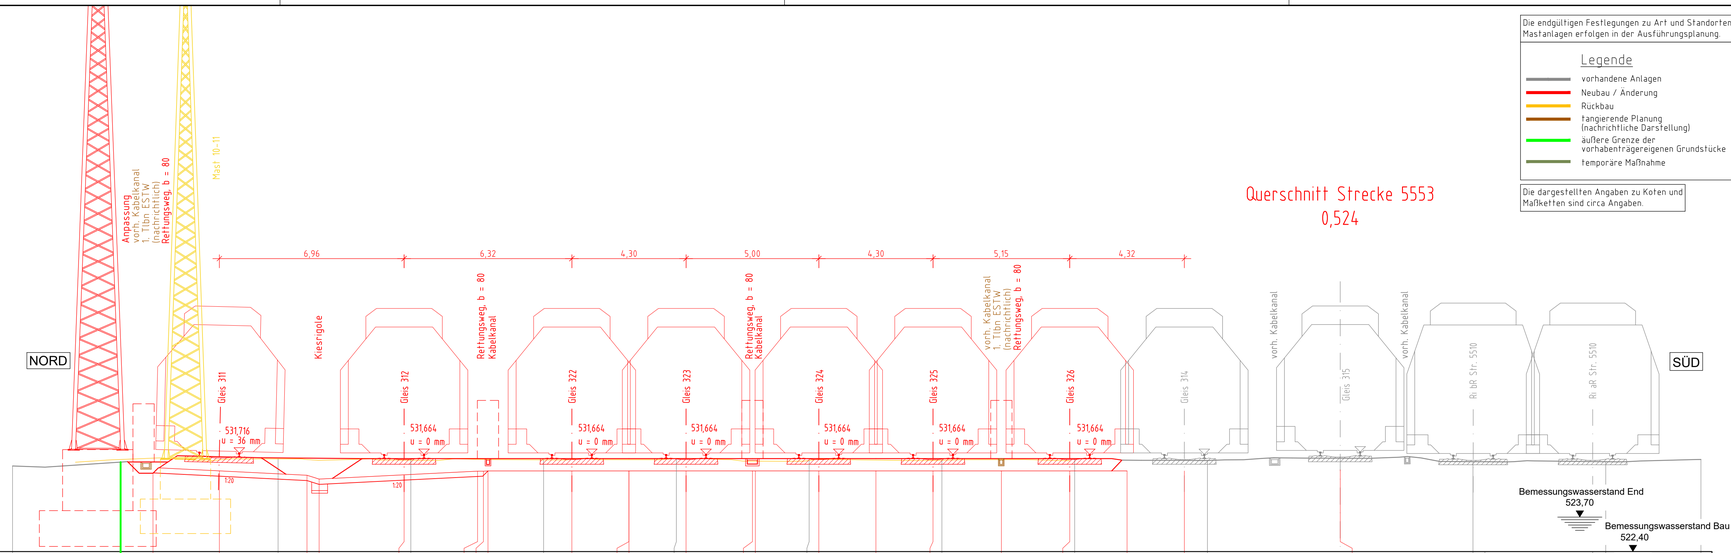

528,0 ü. DHHN12

| | | |