


Die endgültigen Festlegungen zu Art und Standorten von Mastanlagen erfolgen in der Ausführungsplanung.

**Legende**

- vorhandene Anlagen
- Neubau / Änderung
- Rückbau
- fangierende Planung (nachrichtliche Darstellung)
- äußere Grenze der vorhabensträgergereigen Grundstücke
- temporäre Maßnahme

Die dargestellten Angaben zu Kofen und Maßketten sind circa Angaben.

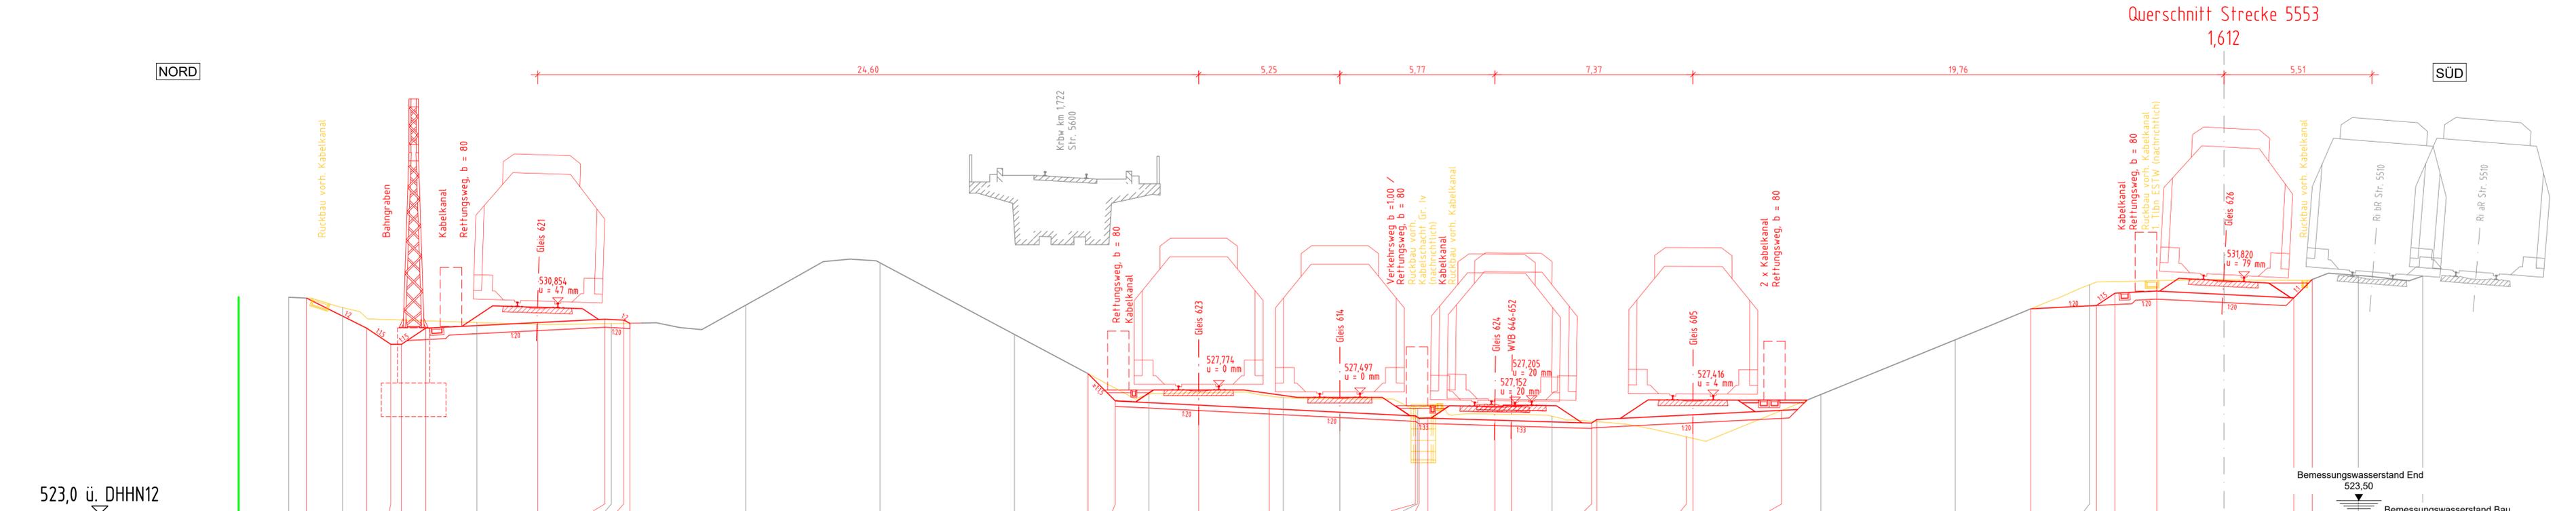

Planum	531038	529920	529320	529320	529920	530128	530253	530278	530104	528227	527209	527054	526923	526791	526651	526561	526571	526495	526477	526386	526537	526696	526861	530641	530763	531223	531300	531075	531045	531734	523,50	522,70																	
Gelände	531071	530687	529106	529206	529206	530130	530092	530541	530312	530775	530351	529685	528264	527457	527054	526923	526791	526651	526561	526571	526495	526477	526386	526537	526696	526861	530641	530763	531223	531300	531075	531045	531734	523,50	522,70														
Entfernung	-72,000	-71,342	-70,000	-69,106	-68,206	-67,806	-66,906	-65,000	-62,741	-60,241	-60,000	-59,541	-59,312	-55,000	-50,000	-45,000	-42,264	-41,246	-40,000	-38,146	-35,519	-35,000	-32,893	-30,079	-30,000	-29,946	-29,624	-27,124	-26,509	-25,000	-23,530	-23,335	-20,000	-19,753	-16,453	-15,000	-10,000	-7,180	-5,000	-4,740	-4,050	-2,500	0,000	2,600	3,289	5,000	5,540	7,397	9,390

Genehmigungsvermerk Eisenbahn-Bundesamt

Übersichtsskizze

0 Ausgangsverfahren: Antragsfassung 04.12.2020

Index Änderungen bzw. Ergänzungen Planungsstand

**Genehmigungsplanung: Unterlage für eine Entscheidung nach § 18 AEG**

Vorhabensträger: DB Netz AG, DB Station&Service AG, DB Energie GmbH

Planzeichner: G30\_BPRxx\_9.9

Projekt-Nr.: E.1637250100

Datum Name

gez. 29.01.2021 Poltkiesener

bearb. 29.01.2021 Strehlau

gepr. 29.01.2021 Zarnack

Vertreter des Vorhabensträgers: DB Netz AG, BPR, atelier 4d, VÖSSING, sweco, SSP Ingenieure

Planverfasser: atelier 4d, BPR, VÖSSING, sweco, SSP Ingenieure

Höhensystem: DHHN 12

Koordinatensystem: DHDN

Ursprungsplan: -

Unterlagegröße: 297 x 1350

Datum Unterschrift Datum Unterschrift

Maßstab: 1:100

Vorhaben: 2. S-Bahn-Stammstrecke München Planfeststellungsabschnitt 3 Ost

Planart: Querschnitt

Planinhalt: Strecke 5553, km 1,612