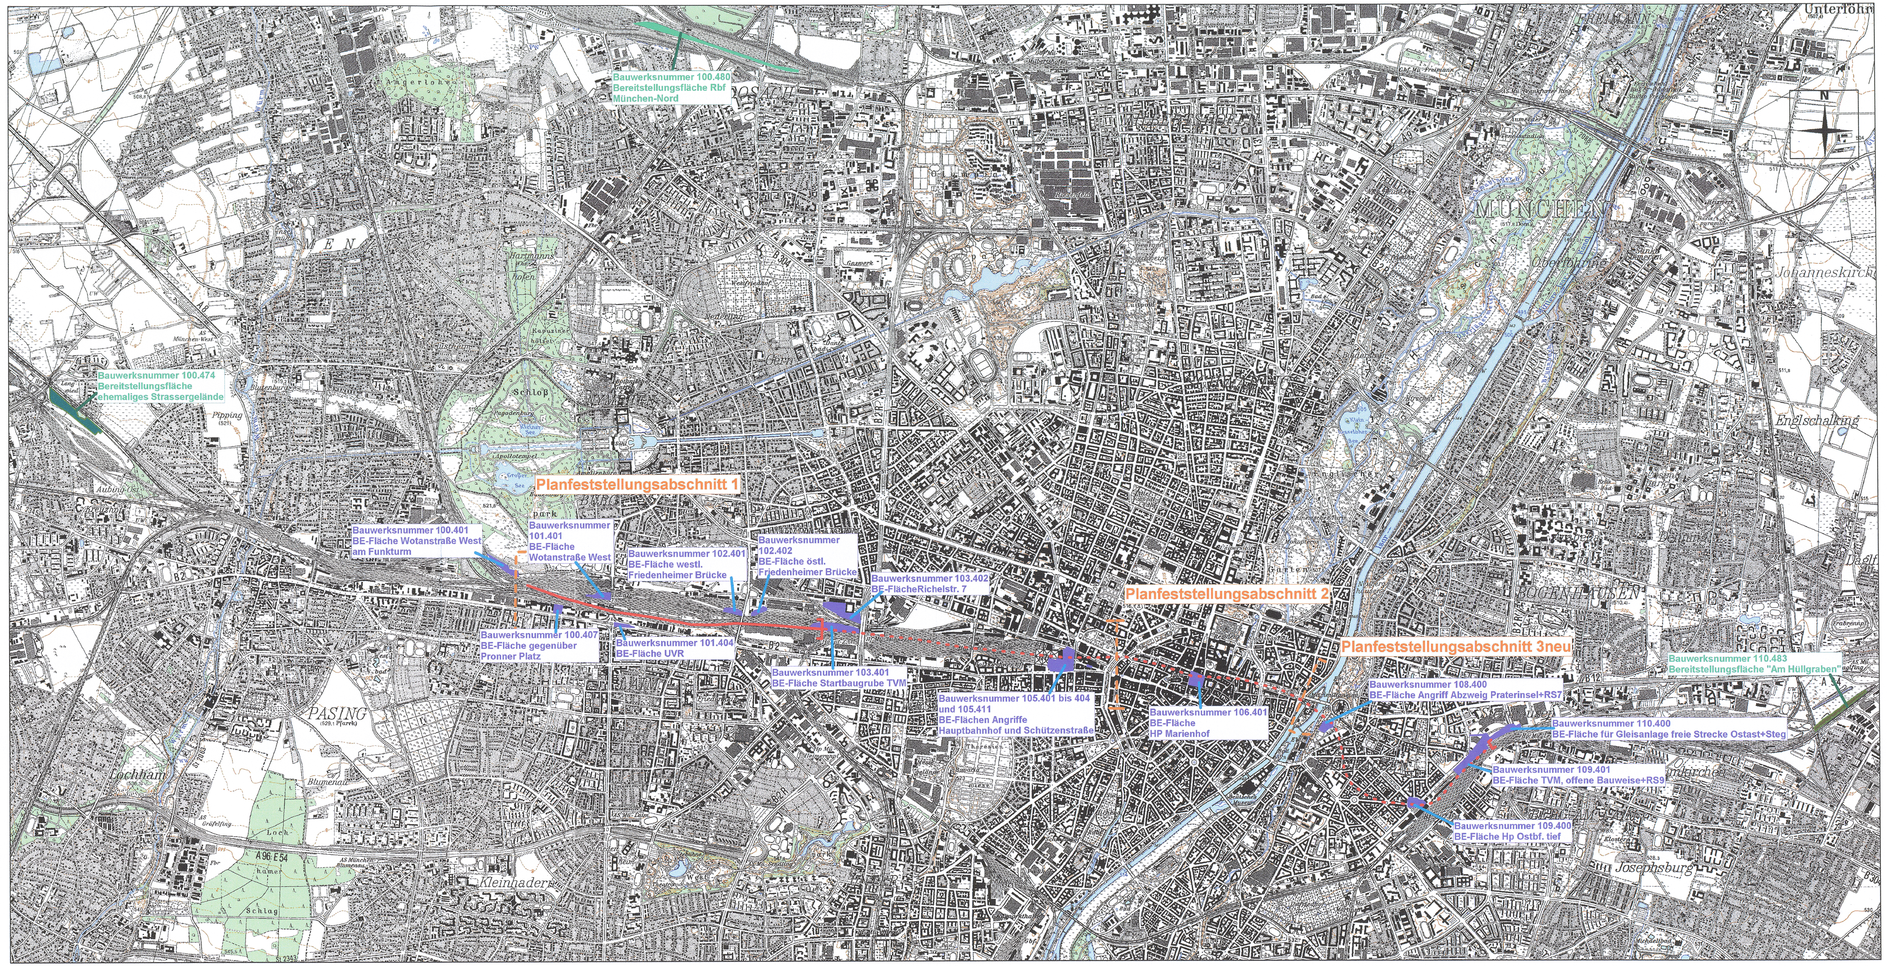


Kartengrundlage TK25; Copyright beim Bundesamt für Kartographie und Geodäsie (BKG), Frankfurt/M; Vervielfältigung durch Dritte nicht gestattet

Anlage: 13.2

Planfeststellung nach § 18 AEG
erteilt am 25.04.2016
Eisenbahn-Bundesamt, Außenstelle München,
Az.: 65113-611pps/001-2300#004

i.A. Dr. Nonemann

EISENBAHN-BUNDESAMT – AUSSENSTELLE MÜNCHEN

Legende

oberirdisch	Planfeststellung
Tunnel	Bereitstellungsfläche
	Baustelleneinrichtungsflächen auszugsweise

Nr.	Änderung / Ergänzung	Datum	Name / Stelle	Planstatus / Prüfaufdaten
b	Abgabeexemplar Planfeststellung	26.02.2010	DB AG/FRS-S	

Verwendung und Planwerk

Planfeststellung PFA 3neu

Übersichtsplan
Baustelleneinrichtungsflächen mit Bereitstellungsflächen

aufgestellt: 12.02.2010

Bauherr / Auftraggeber	Bauherr / Auftraggeber	Bauherr / Auftraggeber
DB NETZE	DB NETZE	DB NETZE
DB Netz AG, Niederlassung Süd Richelstraße 3, 80634 München Tel. 089 / 1308-0	DB Station & Service AG Bahnhofsmanagement München Bayerstr. 10a, 80335 München, Tel. 089 / 1308-0	DB Energie GmbH Richelstraße 3, 80634 München Tel. 089 / 1308-0

Planersteller:
DB AG Sanierungsmanagement (FRS-Süd)

Auftrags-Nr.:

	Datum	Name
bearb.	29.01.2009	Metzler
gez.	29.01.2009	Fiedler
gepr.	29.01.2009	Metzler

Projektgesellschaft: DB NETZE
DB ProjektBau GmbH
Regionalbereich Süd
Großprojekt 2. S-Bahn-Stammstrecke München
Arnulfstr. 27, 80335 München, Tel. 089 / 1308-0
Datum: 26.02.2010 Unterschrift: gez. Scheller

Planzeichen / - Nr. / Codierungen / AZ
FRS O UP4-L 3201b

Maßstab:	Bauvorhaben:	Höhensystem
1 : 25.000	**2. S-Bahn-Stammstrecke München**	**Normalhöhen NN**
Format: 0,34 m²		Koordinatensystem **GK System**
ggf. weitere Projektdaten zum Bauvorhaben		Barcode / Ident - Code

Bauwerksnummer			Brückennummer	Belastungsannahmen
Strecke	Kilometer	Kennzahl		Werkstoffe