
ÜBERSICHTSLAGEPLAN BE-FLÄCHE ORLEANSPARK / HVB-GELÄNDE
TVM-Tunnel, Tunnel in offener Bauweise und RS 9
M 1 : 500

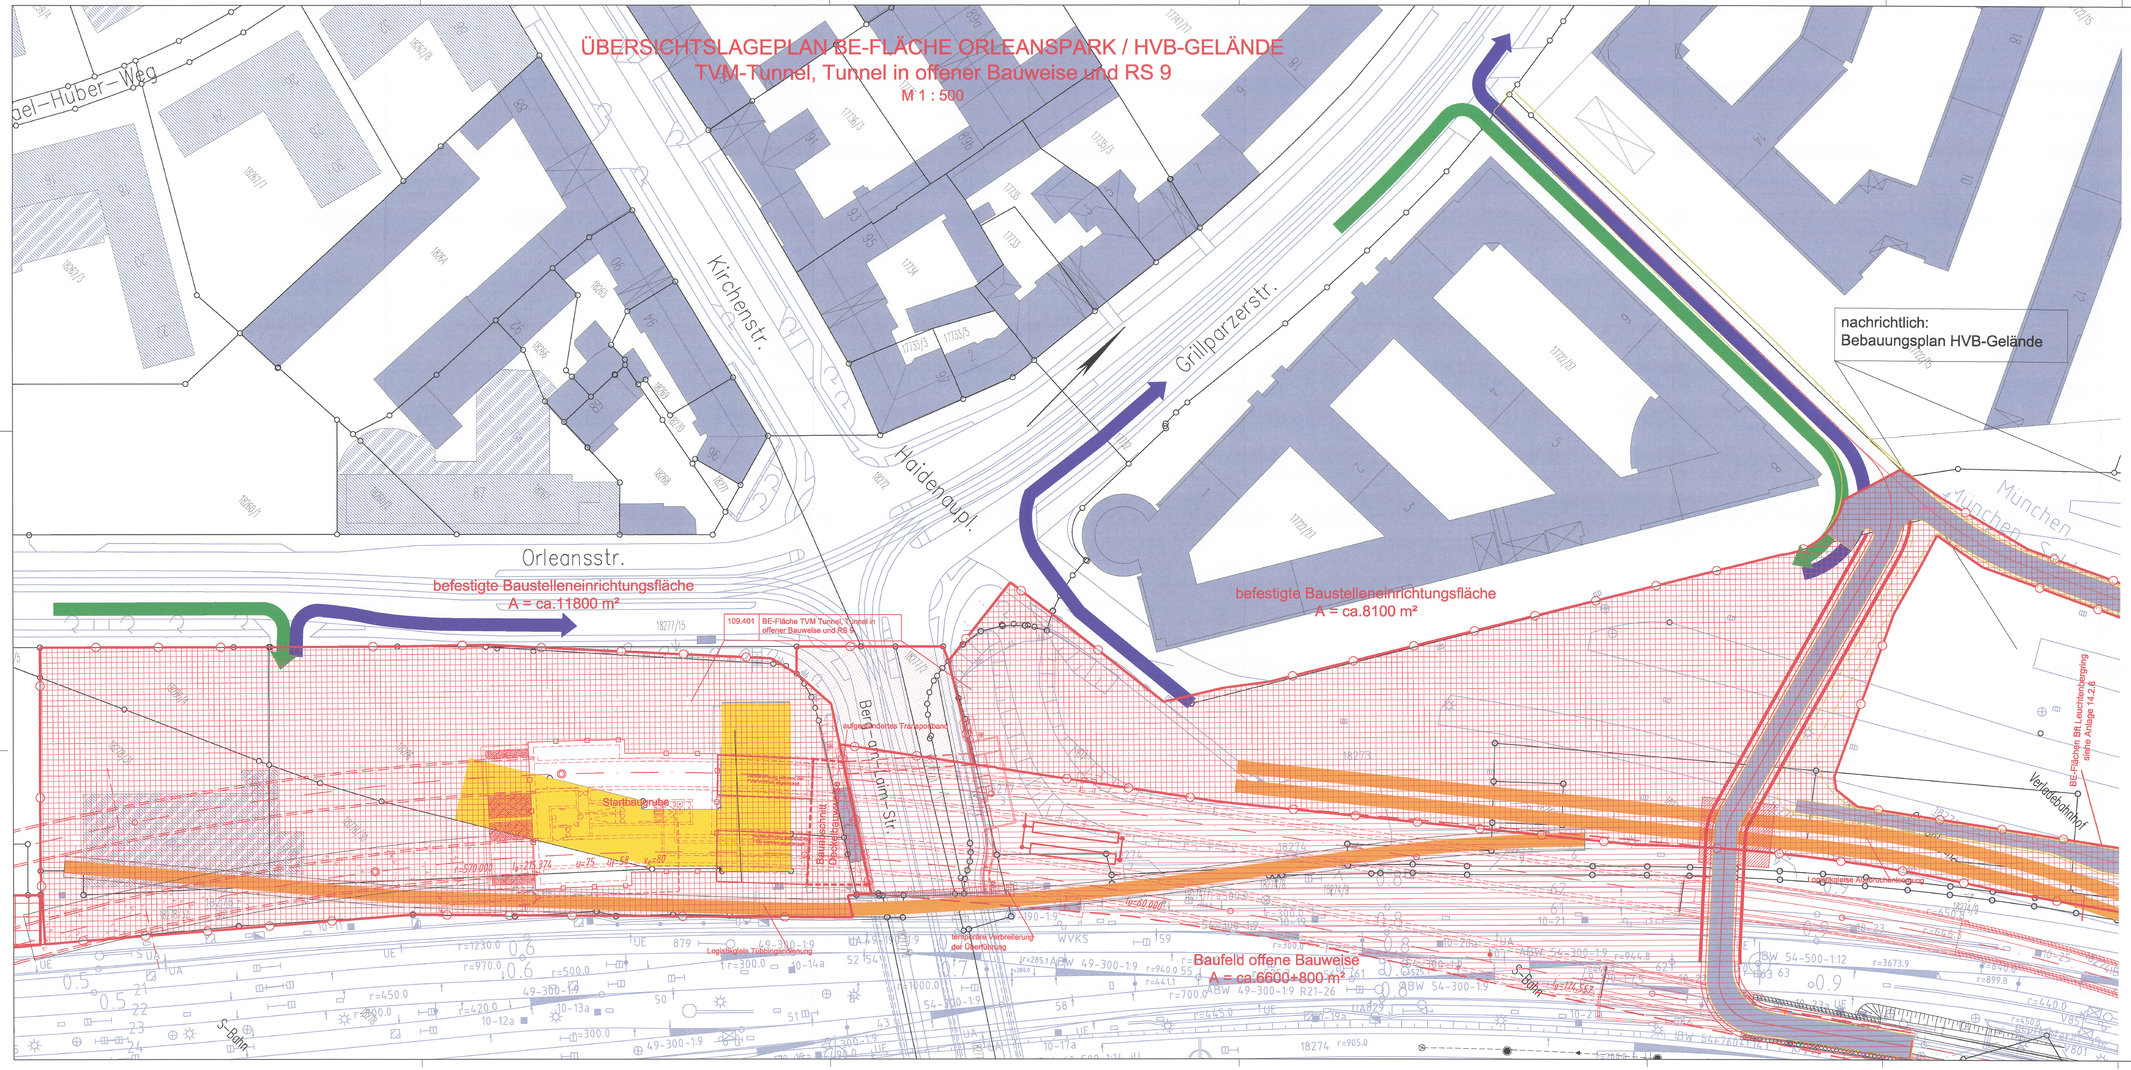

Anlage: 14.2.4B

Planfeststellung nach § 18 AEG
vertreten durch 25.04.2016
Eisenbahn-Bundesamt, Außenstelle München,
Az.: 65113-611pps/001-2300#004

ersetzt
Anlage 14.2.4A

DB ProjektBau GmbH, 19.11.2014
gez.i.V. ppa. Scheller

zugehörige Pläne:

Anlage: 14.1.1	Übersichtslageplan Baulogistik Bau-km 107,8+53 - 109,6+50

Nr.	Änderung / Ergänzung	Datum	Name / Stelle
g	Tektur 2014	10/2014	EWI
f	Tektur 2012	05/2012	EWI
c	Abgabestand Planfeststellung	19.02.2010	EWI

Planstatus / Prüfaufdrucken

Verwendung und Planwerk

Planfeststellung PFA 3neu
Lageplan BE-Fläche TVM Angriff/offene BW/RS 9 , Orleanspark - HVB-Gel.

Aufgestellt: 29.01.2010

Bauherr / Auftraggeber	Bauherr / Auftraggeber	Bauherr / Auftraggeber
DB NETZE DB Netz AG, Regionalbereich Süd Richelstraße 3, 80634 München Tel. 089 / 1308-0	DB NETZE DB Station & Service AG Bahnhofsmanagement München Bayerstr. 10a, 80335 München, Tel. 089 / 1308-0	DB NETZE DB Energie GmbH Energieversorgung Süd, Richelstraße 3 80634 München, Tel. 089 / 1308-0

Planersteller:
Planungsgemeinschaft 2. S-Bahn-Stammstrecke München
Gesamtplanung Los 2
OBERMEYER Planen + Beraten GmbH | DB International GmbH | DB | PSP

Auftrags-Nr.:

	Datum	Name
bearb.	10/09	EWI/OL
gez.	10/09	mvu
gepr.		

Projektgesellschaft:
DB NETZE
DB ProjektBau GmbH
Regionalbereich Süd
Großprojekte 2. S-Bahn-Stammstrecke München,
Arnulfstr. 27, 80335 München, Tel. 089 / 1308-0
Datum: 31.05.2012 Unterschrift: gez. Scheller

Planzeichen / - Nr. / Codierungen / AZ
PSP2BL4-L3204g

Maßstab:	Bauvorhaben:
1:500	**2. S-Bahn-Stammstrecke München**
Format: 0,6m²	

Höhensystem: Normalhöhen NN
Koordinatensystem: GK - System

ggf. weitere Projektdaten zum Bauvorhaben

Barcode / Ident - Code

Bauwerksnummer			Brückennummer
Strecke	Kilometer	Kennzahl	

Belastungsannahmen

Werkstoffe

PSP2BL4-L3204g