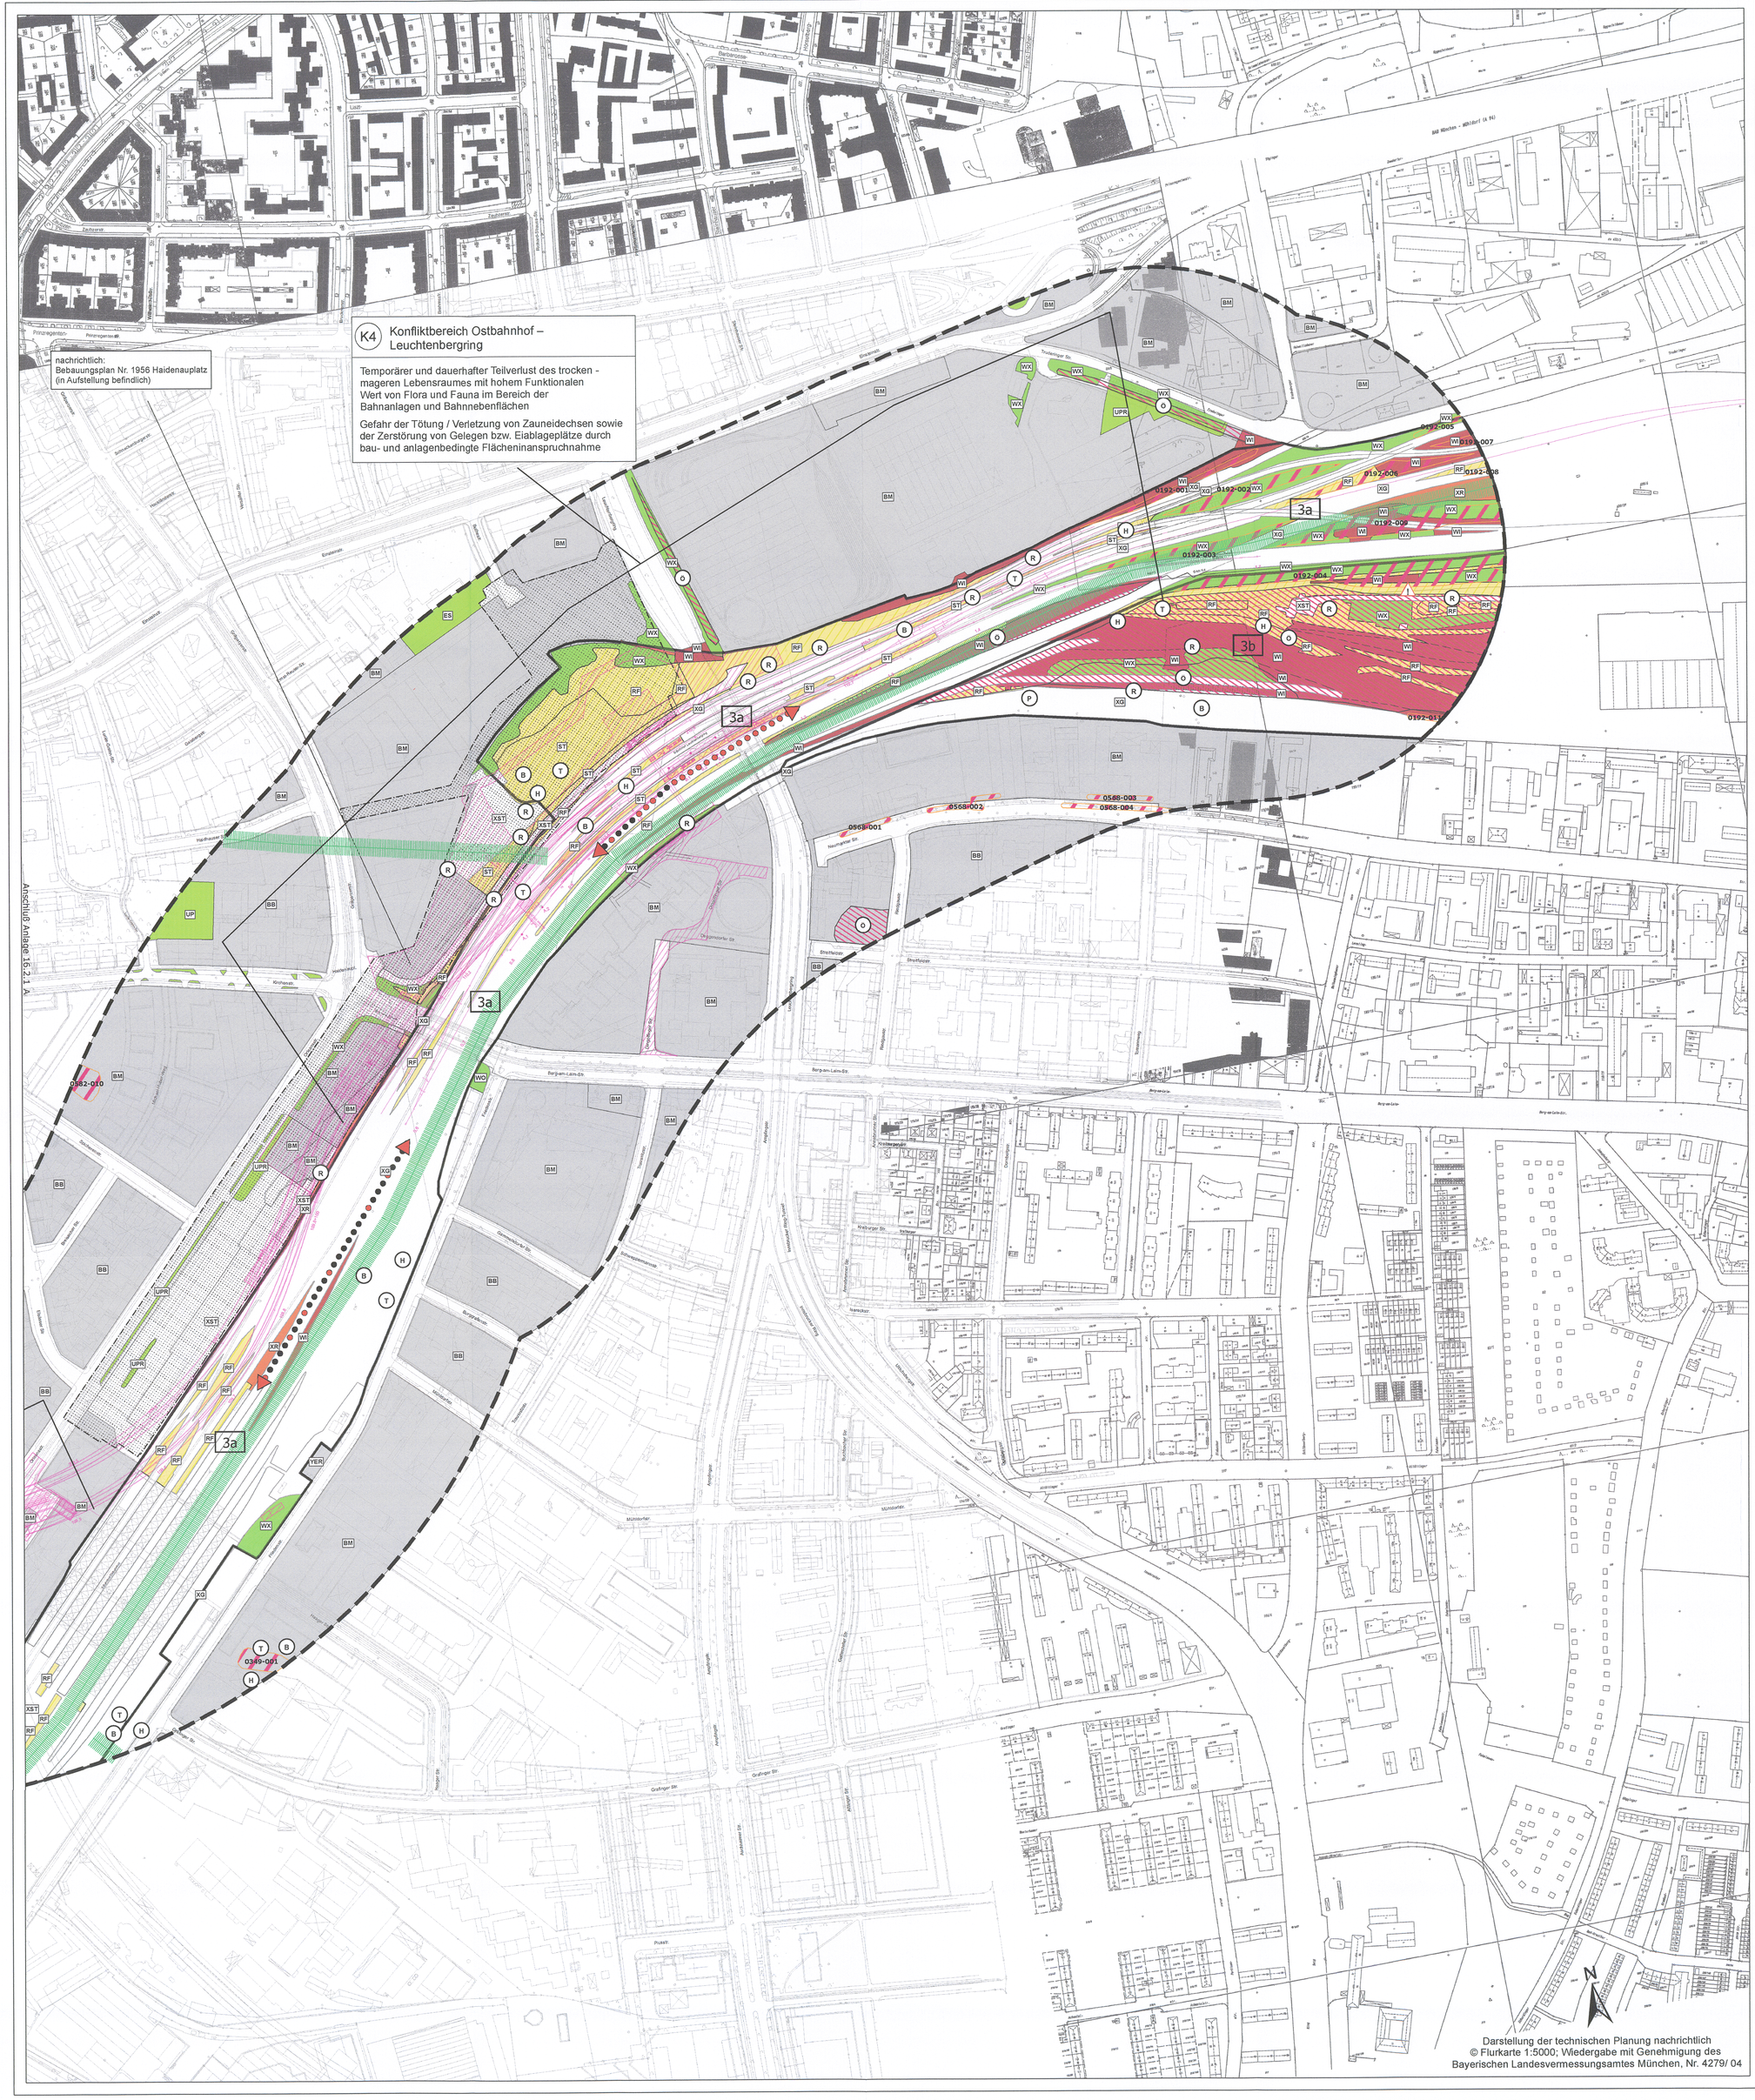


Anlage : 16.2.2 B

ersetzt
Anlage 16.2.2 A
DB ProjektBau GmbH, 19.11.2014
gez. ppa. Scheller

Planfeststellung nach § 18 AEG
erteilt am 25.04.2016
Eisenbahn-Bundesamt, Außenstelle München,
Az.: 65113-611pps/001-2300#004
i.A. Dr. Tonemeyer

Nr.	Änderung / Ergänzung	Datum	Name / Stelle
f	Tektur 2014	11/2014	ifuplan
c	Abgabeexemplar Planfeststellung	26.02.2010	OPB/Fro

Planstatus / Prüflaufdaten

Verwendung und Planwerk

Planfeststellung PFA 3neu
Konfliktplan
Bau-km 109,4+40 - 110,7+11; 0,5+97 - 1,6+00 (Strecke 5553)

Bauherr / Auftraggeber
DB NETZE
DB Netz AG, Niederlassung Süd
Richelstraße 3, 80634 München
Tel. 089 / 1308-0

Bauherr / Auftraggeber
DB NETZE
DB Station & Service AG
Bahnhofsmanagement München
Bayerstr. 10a, 80335 München, Tel. 089 / 1308-0

Bauherr / Auftraggeber
DB NETZE
DB Energie GmbH
Richelstraße 3, 80634 München
Tel. 089 / 1308-0

Planersteller:
Planungsgemeinschaft 2. S-Bahn-Stammstrecke München
Gesamtplanung Los 2
OBERMEYER PLANEN + BERATEN GmbH
DB International GmbH
PSP Projekt-Steuerung Projektmanagement

Auftrags-Nr.:

	Datum	Name
bearb.	Jan. 2010	FRO
gez.	Jan. 2010	NEJ
gepr.	Jan. 2010	HRR

Projektgesellschaft
DB NETZE
DB ProjektBau GmbH
Regionalbereich Süd
Großprojekt 2. S-Bahn-Stammstrecke München
Arnulfstr. 27, 80335 München, Tel. 089 / 1308-0
Datum: 19.11.2014 Unterschrift: gez. ppa. Scheller

Planzeichen / - Nr. / Codierungen / AZ
OPB0UP4-C3212f

Maßstab: 1:2.500
Format: 0,6 m2

Bauvorhaben:
2. S-Bahn-Stammstrecke München

Höhensystem
DHHN 12

Koordinatensystem
GK

ggf. weitere Projektdaten zum Bauvorhaben

Barcode / Ident - Code

Bauwerksnummer			Brückennummer
Strecke	Kilometer	Kennzahl	

Belastungsannahmen

Werkstoffe