
Ingenieurgeologischer Längsschnitt

M = 1 : 1000/100

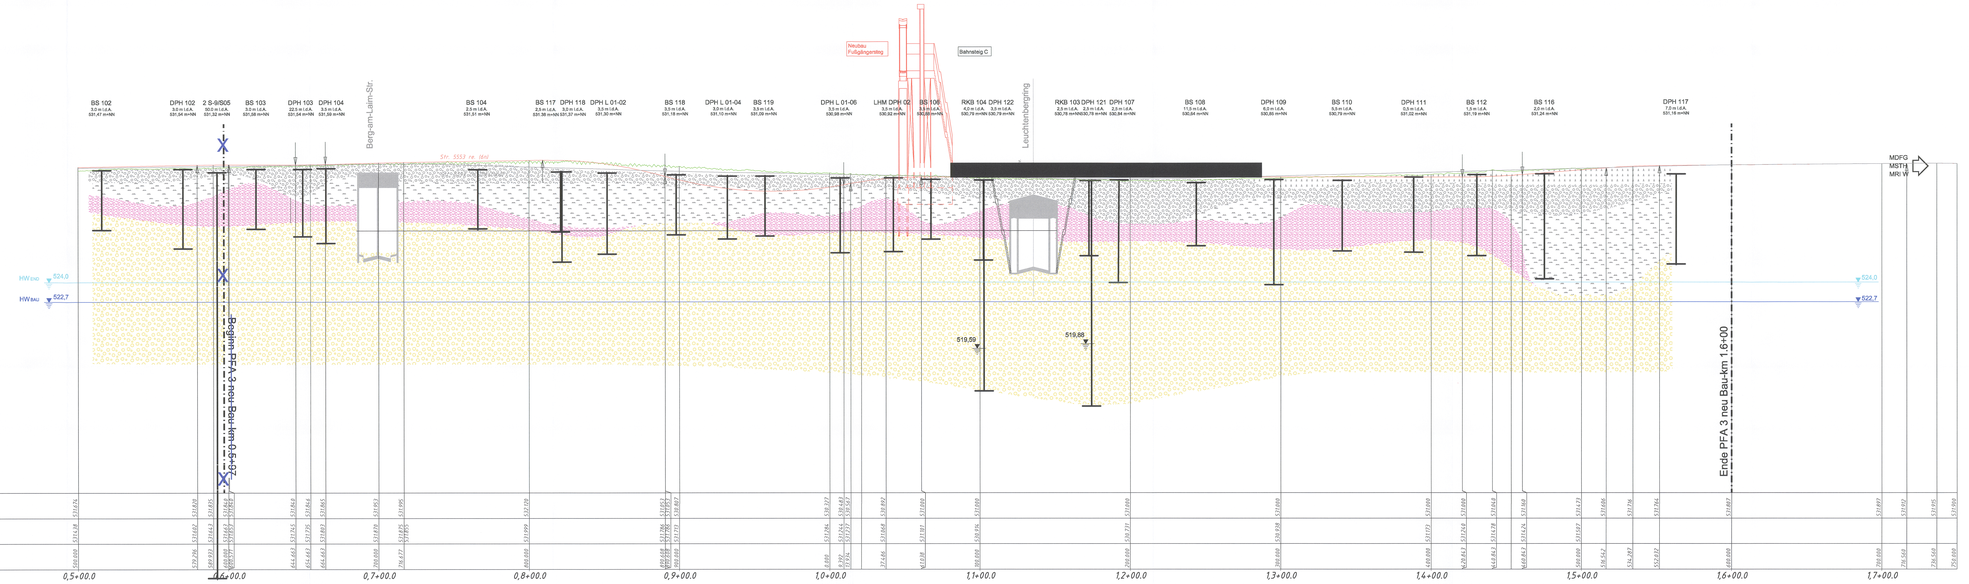

Geologische Verhältnisse	*Bodenschichtung im Aushub- bzw. Ausbruchquerschnitt*	a) Auffüllung, Kies und Gleisschotter b) Auffüllung, Schluff c) quartäre Lehme d) quartäre Kiese und Sande	a) Auffüllung, Kies und Gleisschotter b) Auffüllung, Schluff c) quartäre Lehme d) quartäre Kiese und Sande	a) Auffüllung, Kies b) Auffüllung, Schluff c) quartäre Lehme d) quartäre Kiese und Sande	a) Auffüllung, Schluff b) quartäre Lehme c) quartäre Kiese und Sande	a) Auffüllung Kies b) Auffüllung, Schluff c) quartäre Lehme d) quartäre Kiese und Sande	a) Auffüllung Kies, Gleisschotter b) Auffüllung, Schluff c) quartäre Lehme d) quartäre Kiese und Sande	a) Auffüllung Kies, Gleisschotter b) Auffüllung, Schluff c) quartäre Lehme d) quartäre Kiese und Sande
	Lagerungsdichte	a) locker bis mitteldicht d) mitteldicht bis dicht	a) locker bis mitteldicht d) mitteldicht bis dicht	a) locker bis mitteldicht d) mitteldicht bis dicht	c) mitteldicht bis dicht	a) locker bis mitteldicht d) mitteldicht bis dicht	a) locker bis mitteldicht d) mitteldicht bis dicht	a) locker bis mitteldicht d) mitteldicht bis dicht
	Konsistenz	b) weich bis steif c) weich bis halbfest	b) steif bis weich c) steif	b) weich bis steif c) steif	a) weich b) steif	b) weich c) steif	b) weich c) steif	b) weich c) steif
	Betroffenen Aquifer	quartäre Kiese und Sande	quartäre Kiese und Sande	quartäre Kiese und Sande	quartäre Kiese und Sande	quartäre Kiese und Sande	quartäre Kiese und Sande	quartäre Kiese und Sande
Hydrogeologische Verhältnisse	*Mittelwerte der Durchlässigkeiten*	a) 10E-3 bis 10E-6 b) 10E-7 bis 10E-8 c) 10E-7 bis 10E-10 d) 10E-3 bis 10E-5	a) 10E-3 bis 10E-5 b) 10E-7 bis 10E-8 c) 10E-7 bis 10E-9	a) 10E-3 bis 10E-5 b) 10E-7 bis 10E-8 c) 10E-7 bis 10E-9 d) 10E-3 bis 10E-4	a) 10E-7 bis 10E-8 b) 10E-7 bis 10E-9 c) 10E-3 bis 10E-4	a) 10E-3 bis 10E-5 b) 10E-7 bis 10E-8 c) 10E-7 bis 10E-9 d) 10E-3 bis 10E-4	a) 10E-3 bis 10E-5 b) 10E-7 bis 10E-8 c) 10E-7 bis 10E-9 d) 10E-3 bis 10E-4	a) 10E-3 bis 10E-5 b) 10E-7 bis 10E-8 c) 10E-7 bis 10E-9 d) 10E-3 bis 10E-4
	Betonaggressivität (DIN 4030)	nicht untersucht	nicht untersucht	nicht untersucht	nicht untersucht	nicht betonangreifend	nicht untersucht	nicht untersucht

Anlage: **18.4.3**

geändert

DB Projektbau GmbH, 31.05.2012
ges.Typa. Schetter

Nr.	Änderung / Ergänzung	Datum	Name / Stelle
1			
2			
3			
4	Fertur 2012	22/1205	GPB/KL
5	Abgrenzenmonitor Planfeststellung	04.02.2013	SPB/Bm

Planstatus / Prüfsubtitein

Verwendung und Planart

Planfeststellung PFA 3neu
Ingenieurgeologischer Schnitt
Bau-km 0,5+97 - 1,6+00 (Strecke 5553 re)

Aufgestellt: 28.01.2010

Bauherr / Auftraggeber: DB Netz AG, Niederlassung S(a) Richard-Strauss-Straße 1 80634 München Tel. 089 / 1308-0

Bauherr / Auftraggeber: DB Station & Service AG, Niederlassung München Bayerstr. 10a, 80335 München, Tel. 089 / 1308-0

Bauherr / Auftraggeber: DB Energie GmbH, Arnulfstraße 60, 80634 München Tel. 089 / 1308-0

Planersteller: m plan, Innere Wiener Straße 32, 81667 München, Tel. 089-159041-0, Fax 089-159041-11

Auftrags-Nr.

	Datum	Name
bearb.	18.02.10	Brunner
gez.	18.02.10	Kasnick
gepr.	18.02.10	Brunner

Projektgesellschaft: DB NETZE, Die Netze der Bahn, Regionalnetz S(a), Richard-Strauss-Straße 1, 80634 München, Tel. 089 / 1308-0

Planrichtlinien / Nr. / Zeichnungen / AZ

MPL3BG4-A3201c

Maßstab: 1:1000/100	Bauvorhaben: **2. S-Bahn-Stammstrecke München**	Höhensystem	
Format: 1,03 m²		Koordinatensystem	
ggf. weitere Projektdaten zum Bauvorhaben		Barcode / Ident - Code	

Bauwerksnummer			Schlüsselnummer	Betreibsgemeinden
Blatze	Kilometer	Kennzahl		Hinweise

Anlage18.4.3~MPL3BG4-A3201b.dwg