



1 Bereitstellungsfäche "Rangierbahnhof München-Nord"

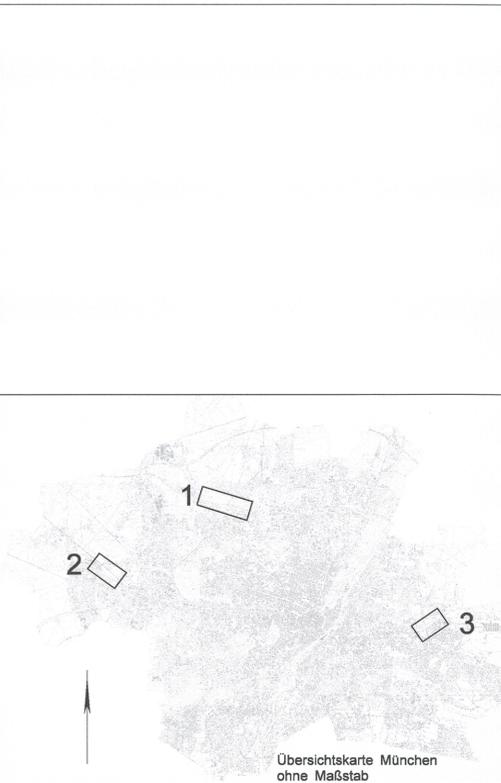

Anlage: 21.1.3.2A

ersetzt  
Anlage 21.1.3.2  
DB ProjektBau GmbH, 19.11.2014  
gez.: T.ppa. Scheller i.v.

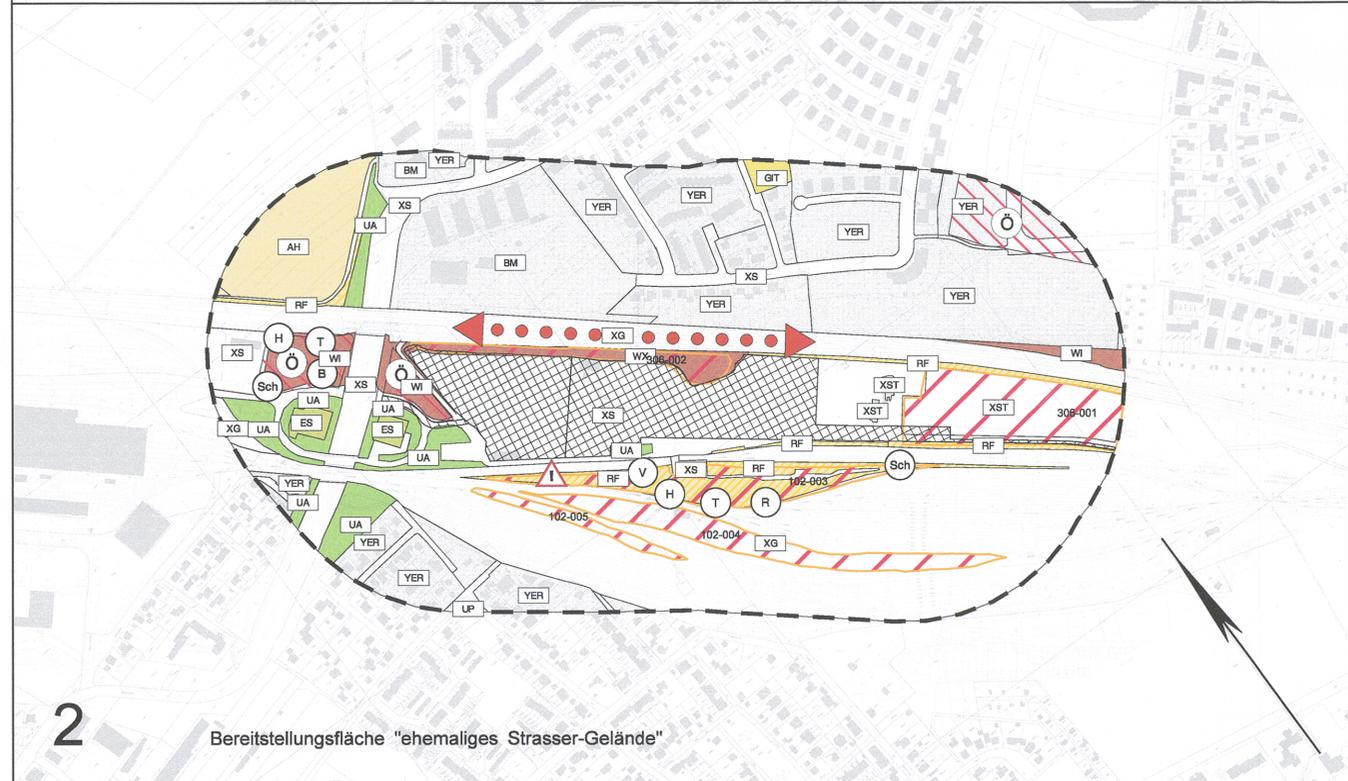

2 Bereitstellungsfäche "ehemaliges Strasser-Gelände"



3 Bereitstellungsfäche "Fläche der DB Netz AG am Hüllgraben"

Zur Wahrung der Urheberrechte ist eine Weitergabe an andere Nutzer nicht zulässig.  
Datenquelle: DB Netz AG, DB-GIS Bahn - Geodaten

© Flurkarte 1:5000; Wiedergabe mit Genehmigung des Bayerischen Landesvermessungsamtes München, Nr. 4279/ 04

Nr.	Änderung / Ergänzung	Datum	Name / Stelle	Planstatus / Prüfaufdaten
c	Tektur 2014	11/2014	Ituplan	
b	Abgabexemplar Planfeststellung	26.02.10	Fro / Dam	
Verwendung und Planwerk				
<b>Planfeststellung PFA 3neu Bestand Tiere, Pflanzen Bereitstellungsflächen</b>				
Aufgestellt: 29.01.2010				
Bauherr / Auftraggeber		Bauherr / Auftraggeber		Bauherr / Auftraggeber
<b>DB NETZE</b> DB Netz AG, Niederlassung Süd Richterstraße 3, 80634 München Tel. 089 / 1308-0		<b>DB NETZE</b> DB Station & Service AG Bahnhofmanagement München Bayerstr. 10a, 80335 München, Tel. 089 / 1308-0		<b>DB NETZE</b> DB Energie GmbH Energieversorgung Süd, Richterstraße 3 80634 München, Tel. 089 / 1308-0
Plansteller:				
Planungsgemeinschaft 2. S-Bahn-Stammstrecke München Gesamtplanung Los 2			Auftrags-Nr.:	
<b>OBERMEYER</b> PLANEN + BERATEN GMBH		<b>DB</b>		<b>PSP</b> Consulting Engineers Studio
Projektgesellschaft				
<b>DB NETZE</b> DB ProjektBau GmbH Regionalbereich Süd Großprojekt 2. S-Bahn-Stammstrecke München Arnulfstr. 27, 80335 München, Tel. 089 / 1308-0 Datum: 19.11.2014 Unterschrift: gez. Scheller				
Maßstab: 1 : 5000		Bauvorhaben: <b>2. S-Bahn-Stammstrecke München</b>		Höhensystem Normalhöhen NN
Format: 0.40m²				Koordinatensystem GK - System
ggf. weitere Projektdaten zum Bauvorhaben				
Bauteilnummer		Brückennummer		Belastungsannahmen
Strecke	Kilometer	Kenntzahl		Werkstoffe