


Systemplan Fluchtwege
Darstellung unmaßstäblich

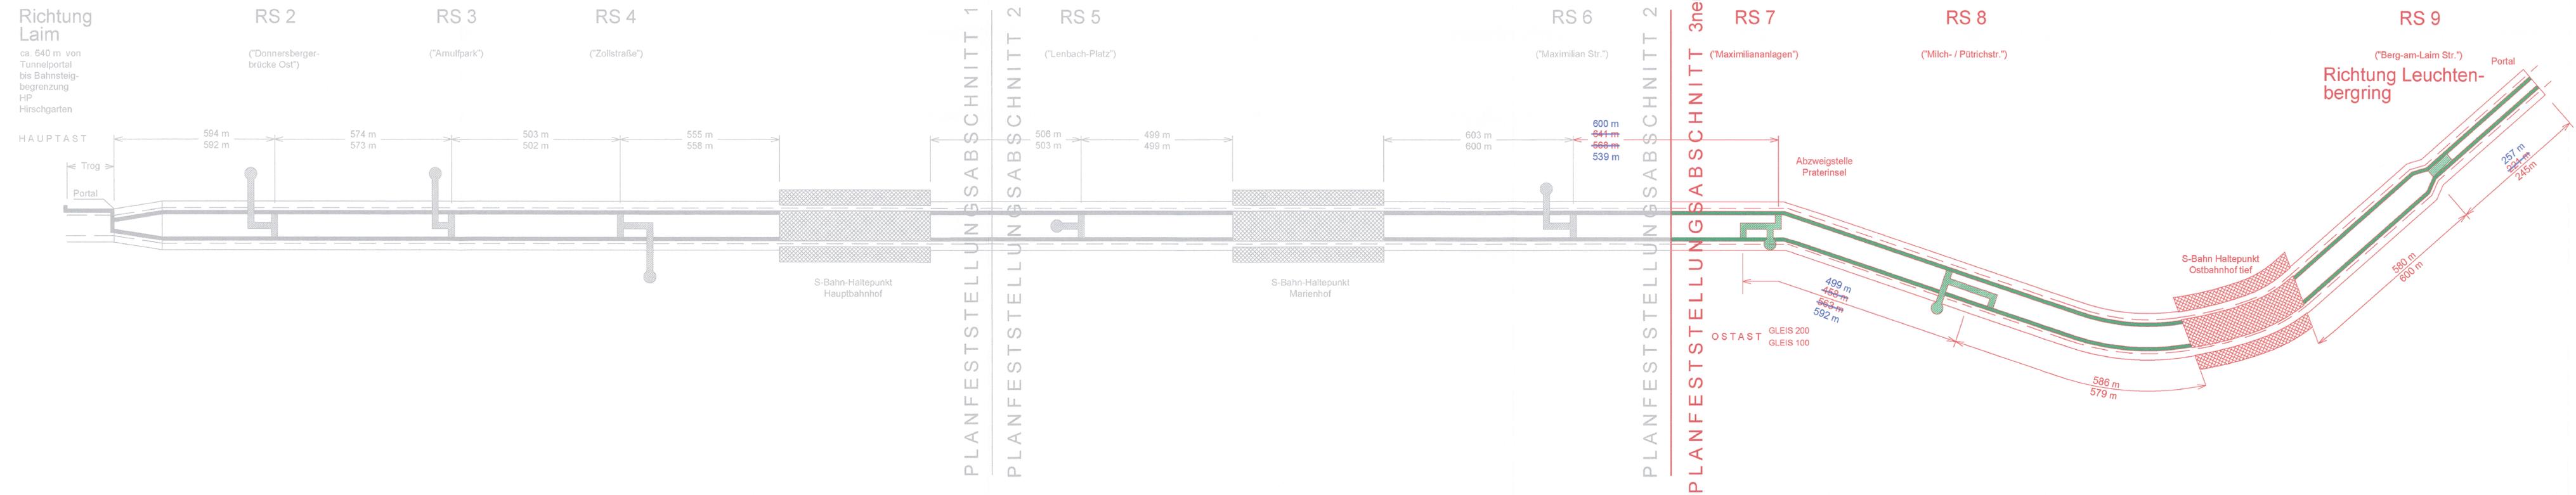

geändert
DB ProjektBau GmbH, 31.05.2012
gez./ ppa. Scheller i.V.



Planfeststellung nach § 18 AEG
erteilt am 25.04.2016
Eisenbahn-Bundesamt, Außenstelle München,
Az.: 65113-611pps/001-2300#004
i.A. Dr. Houe

Nr.	Änderung / Ergänzung	Datum	Name / Stelle	Planstatus / Prüfaufdaten
f				
e				
d	Tektur 2012	05/2012	EWI	
c	Abgabestand Planfeststellung	19.02.2010	CKL	

Planfeststellung PFA 3neu
Systemplan Fluchtwege

Aufgestellt: 29.01.2010

Bauherr / Auftraggeber DB NETZE DB Netz AG, Regionalbereich Süd Richterstraße 3, 80634 München Tel. 089 / 1308-0	Bauherr / Auftraggeber DB NETZE DB Station & Service AG Bahnhofmanagement München Bayerstr. 10a, 80335 München, Tel. 089 / 1308-0	Bauherr / Auftraggeber DB NETZE DB Energie GmbH Energieversorgung Süd, Richestraße 3 80634 München, Tel. 089 / 1308-0
--	---	---

Planersteller:
Planungsgemeinschaft 2. S-Bahn-Stammstrecke München
Gesamtplanung Los 2

OBERMEYER PLANB - SERVICE GmbH	DB International GmbH	DB	PSP Consulting Engineers GmbH
--	-----------------------	-----------	---

Projektschicht:
DB NETZE
DB ProjektBau GmbH
Regionalbereich Süd
Großprojekt 2, S-Bahn-Stammstrecke München
Arnulfstr. 27, 80335 München, Tel. 089 / 1308-0
Datum: 26.02.2010
Unterschrift: gez. Scheller

Maßstab: o.M.	Bauvorhaben: 2. S-Bahn-Stammstrecke München	Höhensystem: Normalhöhen NN
Format: 0,35 m ²		Koordinatensystem: GK - System
ggf. weitere Projektdaten zum Bauvorhaben		Barcode / Ident - Code

Bauwerksnummer		Brückennummer		Belestungsannahmen
Strecke	Kilometer	Kennzahl		
				Werkstoffe

PSP2BR4-C3201d