
Längsschnitt A-A

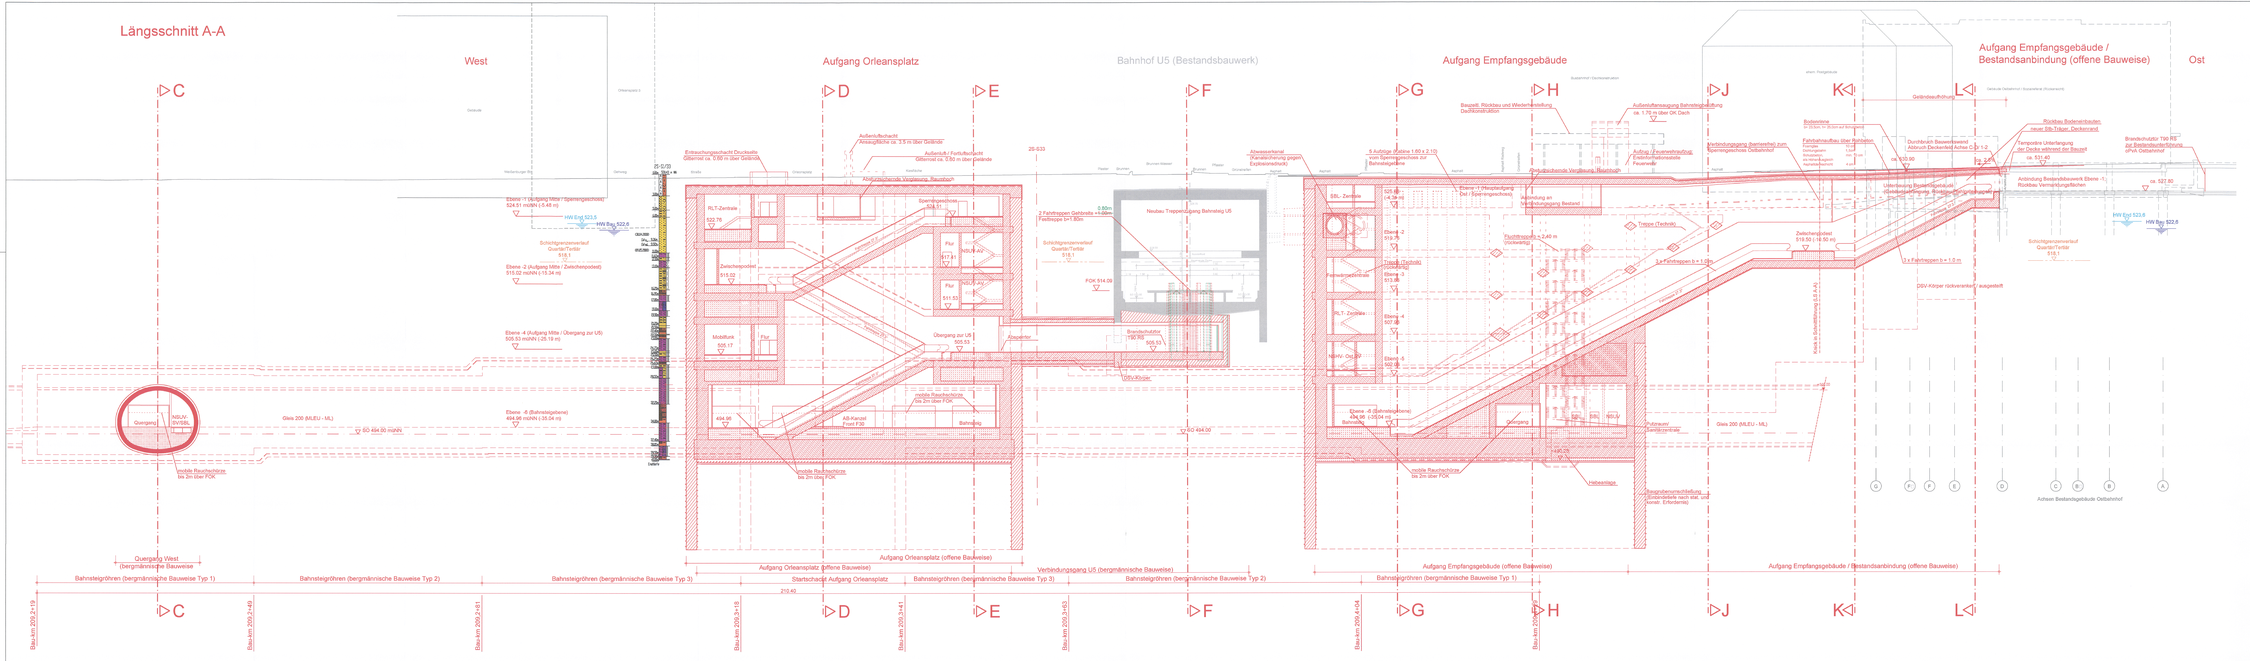

Planfeststellung nach § 18 AEG
erteilt am 25.04.2016
Eisenbahn-Bundesamt, Außenstelle München,
Az.: 65113-61/pps/001-23008#004

Anlage: 9.2.8.A

ersetzt
Anlage 9.2.8
DB ProjektBau GmbH, 31.05.2012
gez.: ppa. Scheller

geändert
DB ProjektBau GmbH, 19.11.2014
gez. i.V. Scheller

Höhenangabe
±0.0 m = 530.0 müNN

+530.00 — Höhenangabe im neuen System müNN
+530.00 (nh) — Höhenangabe Bestand im alten System müNN

Nr.	Änderung / Ergänzung	Datum	Name / Stelle	Planstatus / Prüfvermerk
1				
2	Änderung 2014	11/2014	Bau	
3	Tekfor 2012	09/2012	AR	
4	Abgleichsversion Planfeststellung	28.02.2013	OPB/Hvr	

Verwendung und Planwerk

Planfeststellung PFA 3neu
Hp Ostbahnhof tief
Längsschnitt A-A (Mittelachse)

Bauherr / Auftraggeber: DB NETZE — DB Netz AG, Regionalbereich Süd, Richelstraße 3, 80634 München, Tel. 089 / 1308-0

Bauherr / Auftraggeber: DB NETZE — DB Station & Service AG, Bahnhofsmanagement München, Bayerstr. 10a, 80335 München, Tel. 089 / 1308-0

Bauherr / Auftraggeber: DB NETZE — DB Energie GmbH, Netzbetrieb Süd, Richelstraße 3, 80634 München, Tel. 089 / 1308-0

Auftrag-Nr.:

Planungsgemeinschaft 2. S-Bahn-Stammstrecke München
Gesamtplanung Los 2

	Datum	Name
bearb.	28.05.15	Ame
gepr.	28.05.15	Wol
genehm.	28.05.15	Hop

Planfeststellen / Nr. / Codenummer / AZ:

OPB2PB4-A3218e

Projektgesellschaft: DB Projekt Bau GmbH, Regionalbereich Süd, Richelstraße 3, 80634 München, Postfach 20 11 61, 80011 München, Tel. 089 / 1308-0

Datum: 31.05.2012 — Unterschrift: gez. ppa. Scheller

Maßstab: 1:200
Format: 5,80 m²
ggf. weitere Projektdaten zum Blattaufbau

Blattinhalt: Längsschnitt A-A

Höhensystem: Normalhöhen NH

2. S-Bahn-Stammstrecke München

Koordinatensystem: GK - System

Bemaßung in Meter - Code

Bauwerksnummer: | Grabe | Kötteritzer | Kanzlein |

Stützenummer:

Referenzpositionen:

Reinzeichnung:

Visualisierung: V:\Projekte\1553\ZA03-PB\CAD\A-PP\VHE_Hg O...\OPLAN\Blatt\OPB2PB4-A3218f.dwg