
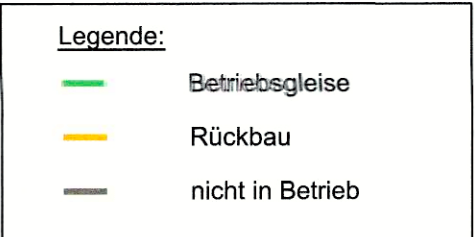
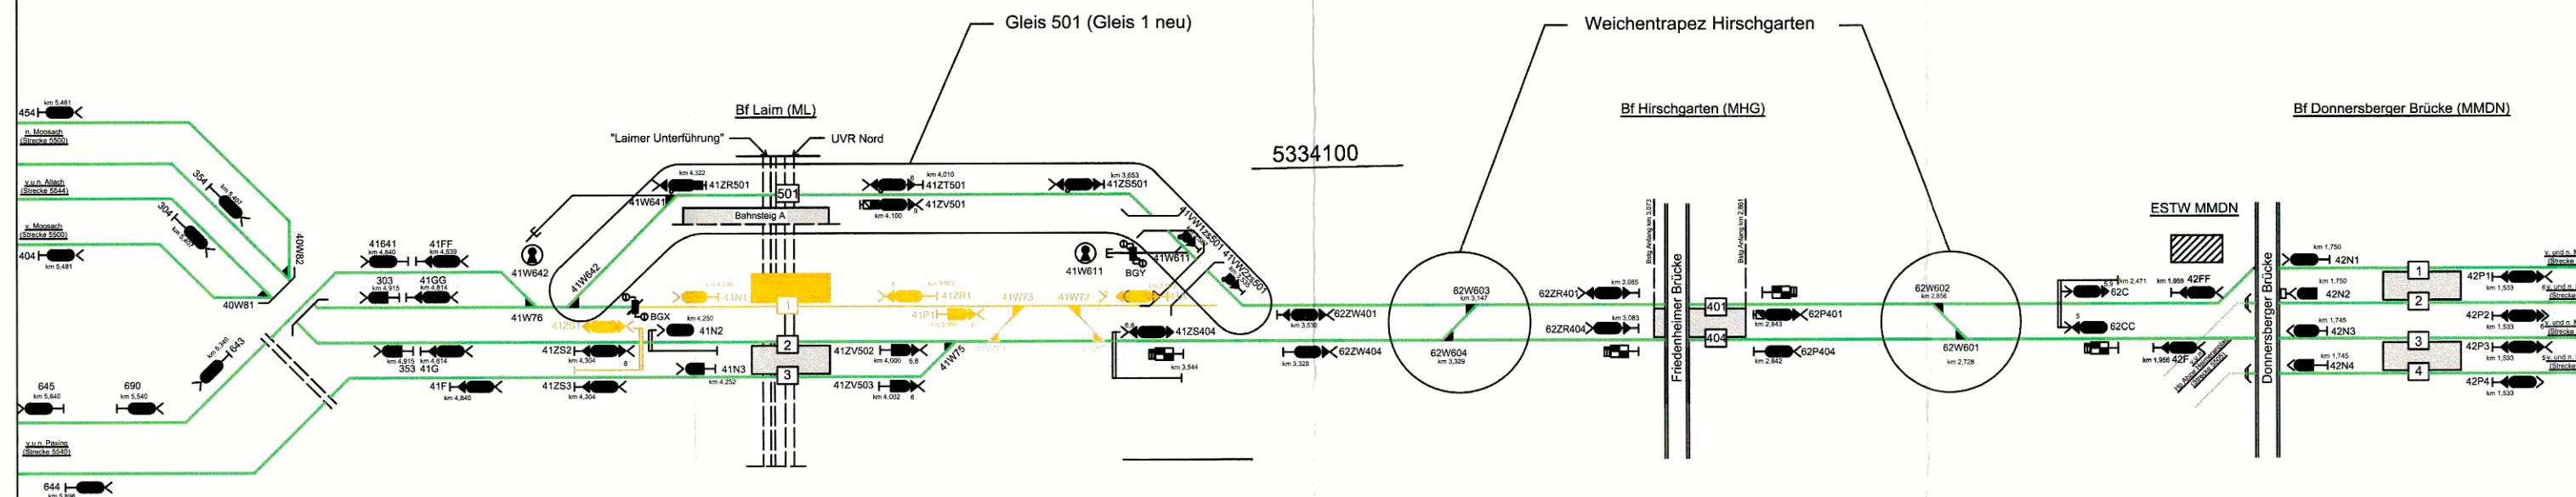


Schematische Darstellung nach Inbetriebnahme Gleis 501 Laim und Weichentrapez Hirschgarten im April 2022

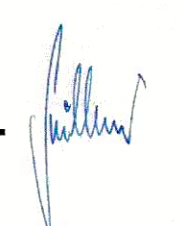

Aufgestellt: Robert Varga, I.NI-S-M 07
Stand: 27.09.2021

i.V. 
 2021.11.25
 11:29:50 +01'00'
 Unterlage zur 20. Planänderung

Nr.	Änderung / Ergänzung	Datum	Name / Stelle	Planstatus / Prüfaufdaten

Verwendung und Planwerk
**Planfeststellung PFA 1
Spurplanskizze**

DB NETZE DB Netz AG, Regionalbereich Süd Richelstraße 3, 80634 München Tel. 089 / 1308-0	DB NETZE DB Station & Service AG Bahnhofsmanagement München Bayerstr. 10a, 80335 München, Tel. 089 / 1308-0	DB NETZE DB Energie GmbH Energieversorgung Süd, Richelstraße 3 80634 München, Tel. 089 / 1308-0
--	---	---

Planersteller: **LAHMEYER DEUTSCHLAND** Lahmeyer Deutschland GmbH, Guerickestr. 25, 80805 München, Tel. (089) 381607-0, Fax. -50
 Datum: 24.11.2021, Unterschrift: 

Auftrags-Nr.:	
Datum	Name
bearb. 22.11.2021	Si/LAH
gez. 22.11.2021	Si/LAH
gepr. 22.11.2021	Si/LAH

Projektverantwortung: **DB NETZE**
 DB Netz AG, Regionalbereich Süd, Großprojekt 2, S-Bahn-Stammstrecke München, Arnulfstr. 27, 80335 München, Tel. 089 / 1308-0
 Datum: , Unterschrift:

Maßstab: ohne	Bauvorhaben: 2. S-Bahn-Stammstrecke München	Höhensystem: Normalhöhen NN
Format: 0,25 m ²		Koordinatensystem: GK - System

ggf. weitere Projektdaten zum Bauvorhaben

Barcode / Ident - Code	
------------------------	--

Bauwerksnummer		Brücknummer		Belastungsannahmen	
Strecke	Kilometer	Kennzahl			

Werkstoffe

Dateiname: C:\1910\00\proj\2021\proj\planfeststellung\20_1000\planfeststellung_PFA_20_1000_Trasseplanung.dwg
 Zeichnung bearbeitet von: A.MA79
 Projektdatum: 26.11.2021