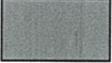
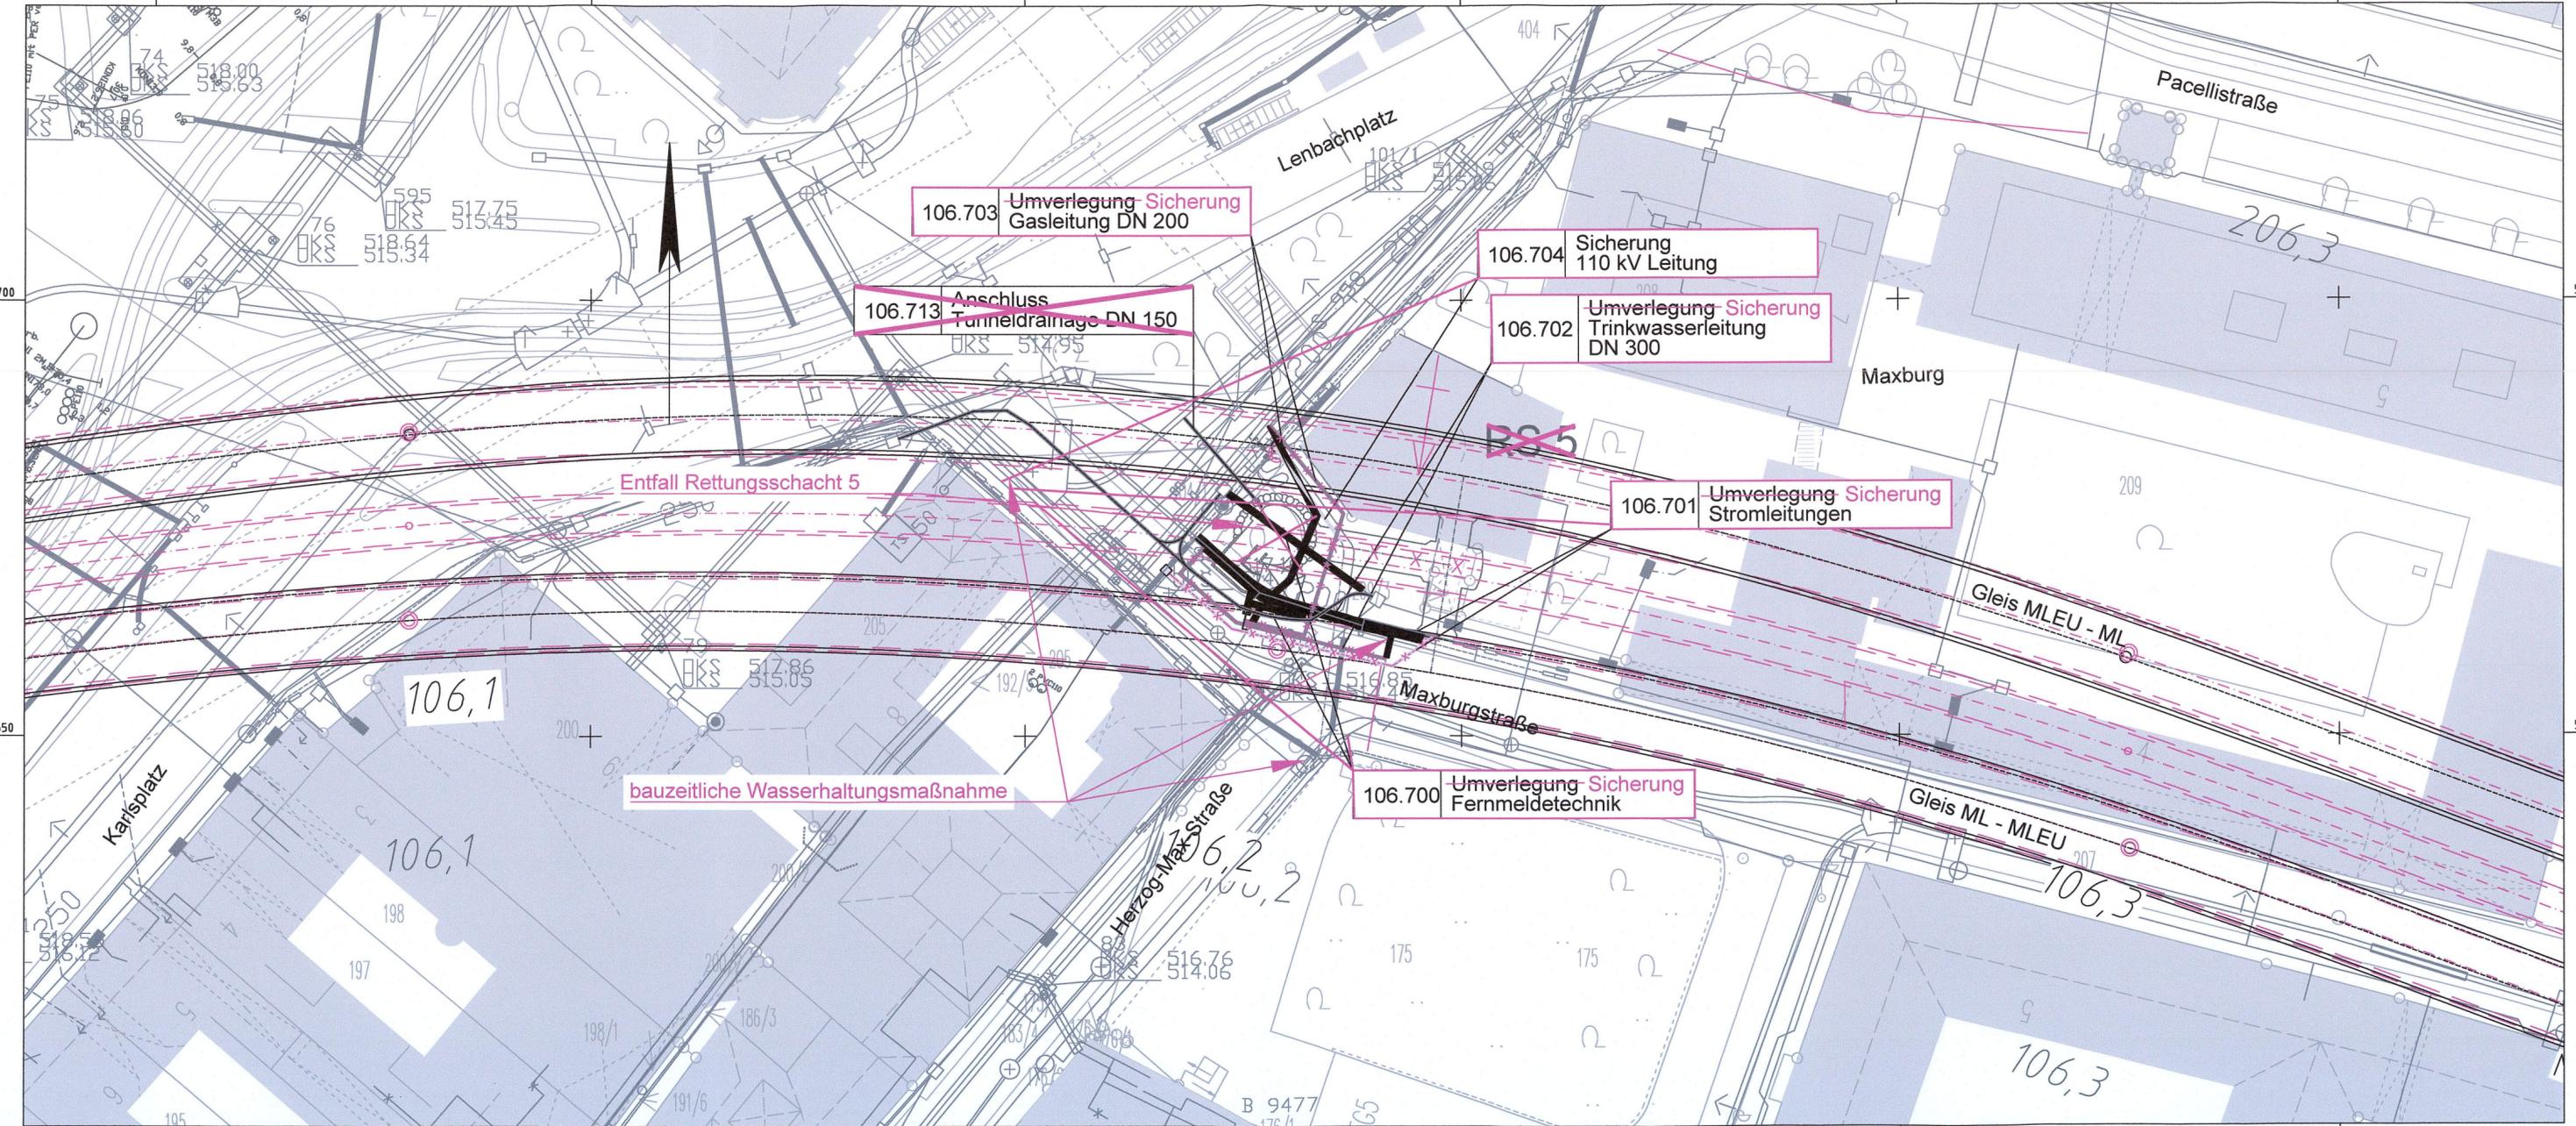


Legende zu Sparten Bestands- und Projektplänen zur 7. Planänderung PFA 2

	Neuverlegung Fernwärme
	Neuverlegung Entwässerung
	Neuverlegung Strom
	Neuverlegung Fernmeldeleitungen
	Neuverlegung Trinkwasser
	Neuverlegung Gas
	Rückbau
	Stilllegung und Verbleib im Boden
	Bestand
	Bestand Sparten
	planfestgestellte Sparten
	Planung 2. S-Bahn Stammstrecke
	7. Planänderung

Planfestgestellt gem. § 18 Abs. 1 AEG
 am 23.05.2024,
 Az. 651pä/005-2019#030
 Eisenbahn-Bundesamt,
 Außenstelle München

Im Auftrag *Roske*
 Losseev

106.703 Umverlegung Sicherung Gasleitung DN 200

106.713 Anschluss Tunneldrainage DN 150

106.704 Sicherung 110 kV Leitung

106.702 Umverlegung Sicherung Trinkwasserleitung DN 300

106.701 Umverlegung Sicherung Stromleitungen

106.700 Umverlegung Sicherung Fernmeldetechnik

Unterlage zur 7. Planänderung

Nr.	Änderung / Ergänzung	Datum	Name / Stelle	Planstatus / Prüfaufdaten

Verwendung und Planwerk

Planfeststellung PFA 2
 Sparten Bestand und Projekt
 Bau km 106,0+49 - 106,3+60

Bauherr / Auftraggeber DB NETZE DB Netz AG, Regionalbereich Süd Richelstraße 3, 80634 München Tel. 089 / 1308-0	Bauherr / Auftraggeber DB NETZE DB Station & Service AG Bahnhofsmanagement München Bayerstr. 10a, 80335 München, Tel. 089 / 1308-0	Bauherr / Auftraggeber DB NETZE DB Energie GmbH Energieversorgungs Süd, Richelstraße 3 80634 München, Tel. 089 / 1308-0
--	---	--

Planersteller: atelier4d BPR CONSULTING ENGINEERS VÖSSING sweco SSF Ingenieure	Auftrags-Nr.: <table border="1"> <thead> <tr> <th>Datum</th> <th>Name</th> </tr> </thead> <tbody> <tr> <td>bearb. 17.03.2022</td> <td>ED</td> </tr> <tr> <td>gez. 17.03.2022</td> <td>AU</td> </tr> <tr> <td>gepr. 17.03.2022</td> <td>ML</td> </tr> </tbody> </table>	Datum	Name	bearb. 17.03.2022	ED	gez. 17.03.2022	AU	gepr. 17.03.2022	ML
Datum	Name								
bearb. 17.03.2022	ED								
gez. 17.03.2022	AU								
gepr. 17.03.2022	ML								

Projektverantwortung **DB NETZE**
 DB NETZ AG
 Regionalbereich Süd
 Großprojekt 2. S-Bahn-Stammstrecke München
 Arnulfstr. 27, 80335 München, Tel. 089 / 1308-0
 Datum: 16.12.2019
 Unterschrift: *[Signature]*

Digital unterschrieben von
 Jörg-Rainer Müller
 Datum: 2022.03.29
 140432 +0200'

Maßstab: 1:500
 Format: 0.25m²
 ggf. weitere Projektdaten zum Bauvorhaben

2. S-Bahn-Stammstrecke München

Höhensystem: Normalhöhen NN
 Koordinatensystem: GK - System
 Barcode / Ident - Code

Bauwerksnummer		Brückennummer		Belastungsannahmen
Strecke	Kilometer	Kennzahl		
				Werkstoffe

Planfestgestellt gem. § 18 Abs. 1 AEG
am 23.05.2024,
Az. 651p/005-2019#030
Eisenbahn-Bundesamt,
Außenstelle München



Im Auftrag *Losseev*
Losseev

Unterlage zur 7. Planänderung

Nr.	Änderung / Ergänzung	Datum	Name / Stelle	Planstatus / Prüflaufdaten

Verwendung und Planwerk

**Planfeststellung PFA 2
Sparten Bestand und Projekt
Bau-km 107,3+66 - 107,6+59**

Bauherr / Auftraggeber DB NETZE DB Netz AG, Regionalbereich Süd Richterstraße 3, 80634 München Tel. 089 / 1308-0	Bauherr / Auftraggeber DB NETZE DB Station & Service AG Bahnhofsmanagement München Bayerstr. 10a, 80335 München, Tel. 089 / 1308-0	Bauherr / Auftraggeber DB NETZE DB Energie GmbH Energieversorgung Süd, Richterstraße 3 80634 München, Tel. 089 / 1308-0
---	---	--

Planersteller: atelier 4d BPR ILF VÖSSING SWECO SSF Ingenieure	Auftrags-Nr.:
--	-------------------

Projektverantwortung DB NETZE DB NETZ AG Regionalbereich Süd Großprojekt 2 - S-Bahn-Stammstrecke München Arnulfstr. 27, 80336 München, Tel. 089 / 1308-0 Datum: 16.12.2019 Unterschrift: <i>Jörg Rainer Müller</i>	Planzeichen / - Nr. / Codierungen / AZ OPBOSP4-L0009E
--	---

Maßstab: 1:500	Bauvorhaben: 2. S-Bahn-Stammstrecke München	Höhensystem Normalhöhen NN
Format: 0.23m ²		Koordinatensystem GK - System
ggf. weitere Projektdaten zum Bauvorhaben		Barcode / Ident - Code
Bauwerksnummer		Brückennummer
Strecke	Kilometer	Kennzahl
Belastungsannahmen		Werkstoffe

