Übersichtshöhenplan Gleis 100 und Rettungsstollen (ML-MLEU)

M 1:5000/500

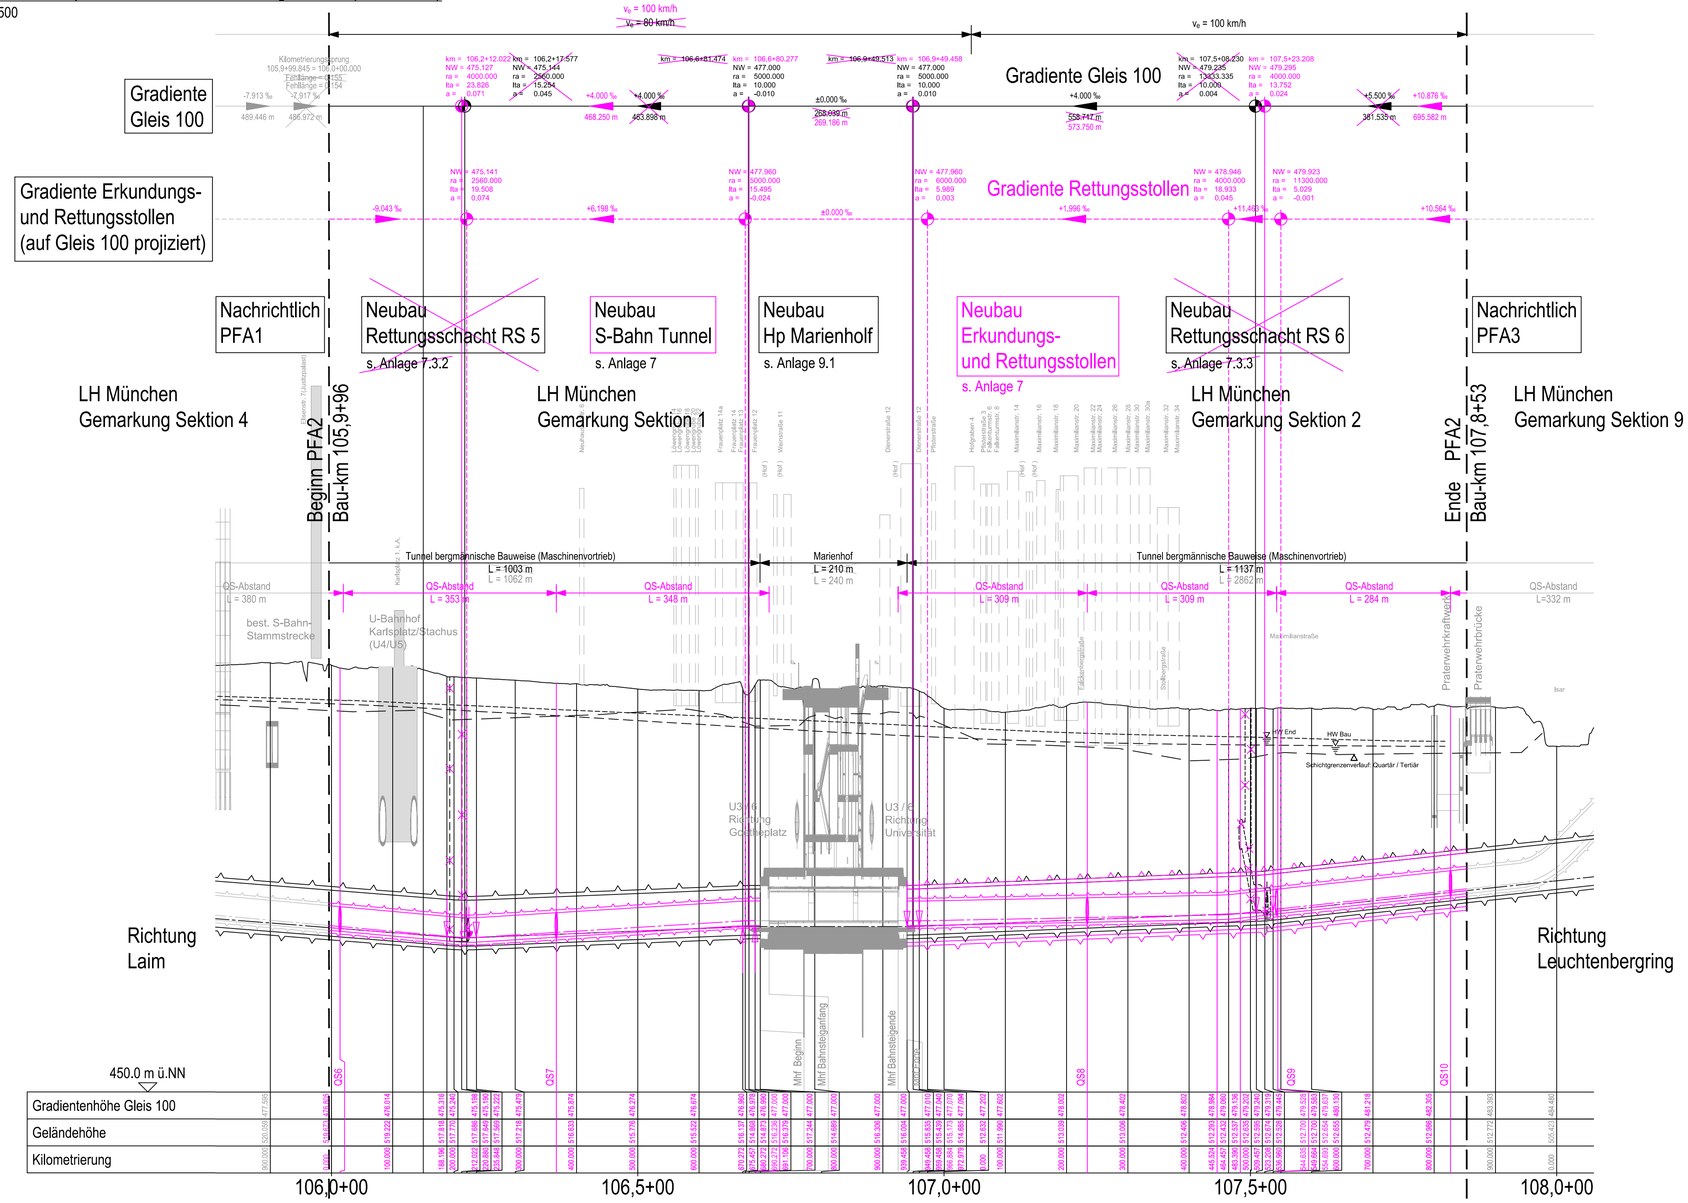

Legende:

- Bestand (einschließlich DB Kataster)
- Planfestgestellte Planung einschließlich 5.Planänderung
- 6.Planänderung
- 7.Planänderung
- Planfeststellungsgrenze
- Bemessungswasserstand End
- Bemessungswasserstand Bau
- Schichtgrenzenverlauf Quartär / Tertiär

km = 109,114.358 km = Kilometer
NW = 496.600 NW = Höhe Tangentenschnittpunkt
ra = 2560.000 ra = Ausrundungsradius
lta = 39.297 lta = Tangentenlänge
a = 0.302 a = Stichhöhe

+4.051 ‰ / 617.150 m — Längsneigung und Abstand zum nächsten Neigungsbrechpunkt

Ausrundungsbeginn Wanne / Ausrundungsende Kuppe

Gradientenhochpunkt / Gradiententiefpunkt

Anlage: 3.4.1D

Unterlage zur 7. Planänderung

Nr.	Änderung / Ergänzung	Datum	Name / Stelle

Planstatus / Prüfaufdaten

Verwendung und Planwerk

Planfeststellung PFA 2
Übersichtshöhenplan
Bau-km 105,9+96 - 107,8+53

Bauherr / Auftraggeber: DB NETZE
DB Netz AG, Regionalbereich Süd
Richelstraße 3, 80634 München
Tel. 089 / 1308-0

Bauherr / Auftraggeber: DB NETZE
DB Station & Service AG
Bahnhofsmanagement München
Bayerstr. 10a, 80335 München, Tel. 089 / 1308-0

Bauherr / Auftraggeber: DB NETZE
DB Energie GmbH
Energieversorgung Süd, Richelstraße 3
80634 München, Tel. 089 / 1308-0

Planersteller: atelier 4d ARCHITEKTEN, BPR Dr. Schäpertöns Consult, ILF CONSULTING ENGINEERS, VÖSSING INGENIEURE, SWECO, SSF Ingenieure

Auftrags-Nr.:

	Datum	Name
bearb.	25.03.2022	Platzer
gez.	25.03.2022	Stöckl
gepr.	25.03.2022	Braun

Projektverantwortung: DB NETZE
DB NETZ AG
Regionalbereich Süd
Großprojekt 2. S-Bahn-Stammstrecke München
Arnulfstr. 27, 80335 München, Tel. 089 / 1308-0
Datum: Unterschrift: Digital unterschrieben von Jörg-Rainer Müller Datum: 2022.04.04 16:38:14 +02'00'

Planzeichen / - Nr. / Codierungen / AZ: **G02_ILFxx_3.4.1**

Maßstab: 1:5000/500
Format: 0,50 m²

Bauvorhaben: **2. S-Bahn-Stammstrecke München**

Höhensystem: DHHN 12
Koordinatensystem: DHDN

ggf. weitere Projektdaten zum Bauvorhaben

Barcode / Ident - Code

Bauwerksnummer			Brückennummer
Strecke	Kilometer	Kennzahl	
5547	103,2+17 - 108,0+76		

Belastungsannahmen

Werkstoffe

© ILF 2022 i:\atlbk_projects\o98516_cae\63_gp\01\dwg\pfa-2\03_übersichten\3-4-1-d.dwg