Ansich Süd
1 : 100

11,55 | 66,00 | 2,45

11,55 | 3,00 | 3,00 | 3,00 | 3,00 | 3,00 | 3,00 | 3,00 | 3,00 | 3,00 | 3,00 | 3,00 | 3,00 | 3,00 | 3,00 | 3,00 | 3,00 | 3,00 | 3,00 | 3,00 | 3,00 | 3,00 | 3,00 | 3,00 | 2,45

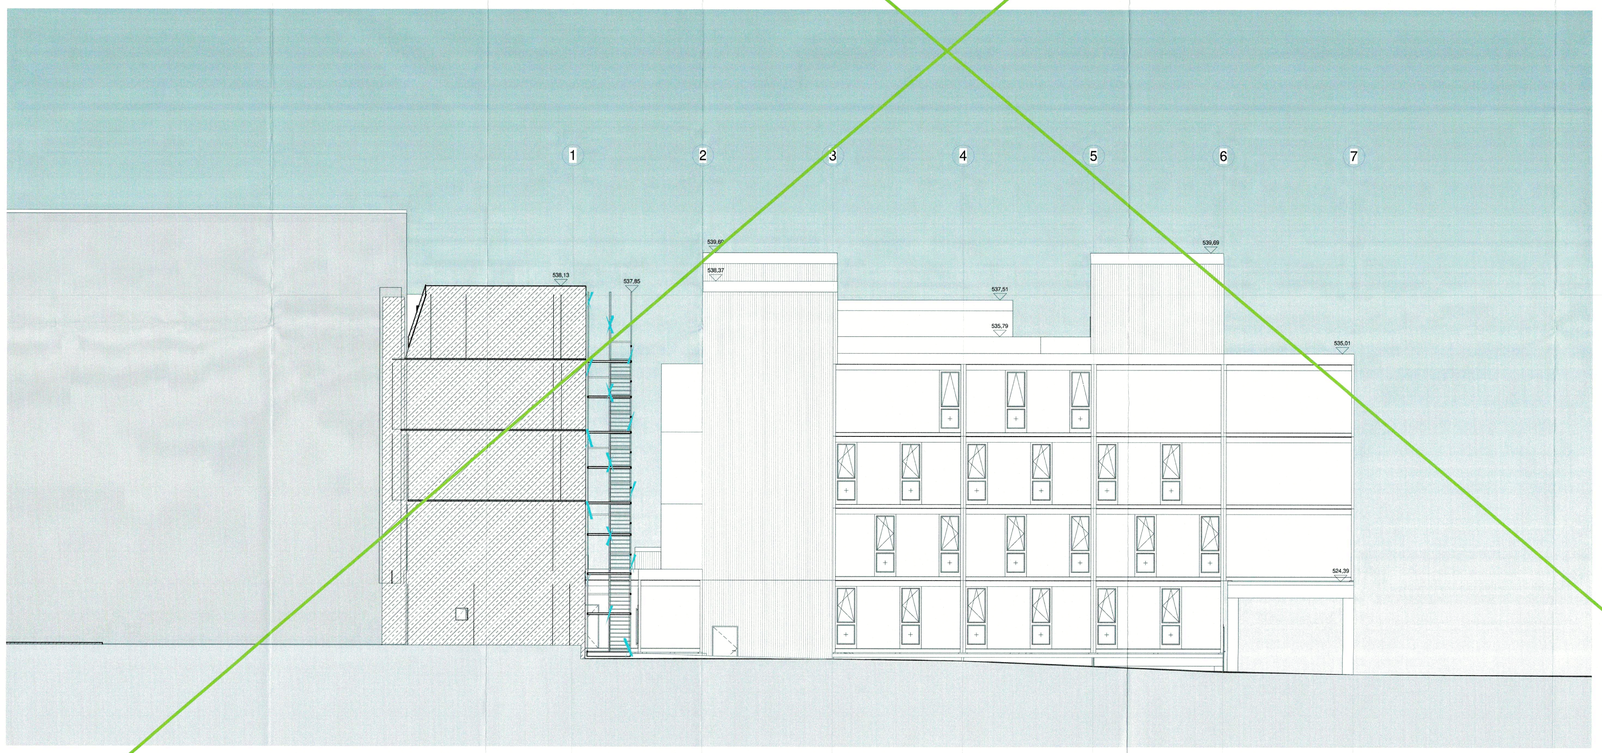


Ansicht West
1 : 100

36,33

6,05 | 6,06 | 6,06 | 6,06 | 6,06 | 6,06

## Legende:

**Bestandteil dieses Plans:**

- Stahlbeton
- Schlitzwand
- Füllbeton bzw. Ballast
- Fertigteil
- Abbruch
- Temporäres Element

**Nachrichtlich dargestelle Planungen:**

- Bestand, nachrichtlich
- Planung, nachrichtlich
- Abbruch, nachrichtlich
- Temporäres Element, nachrichtlich
- Planung Dritter, nachrichtlich
- Schlitzwand U9

- Höhenkote für OK Rohbau im Grundriss
- Höhenkote für OK Fertig im Grundriss
- Höhenkote für OK und UK Rohbau im Grundriss
- Höhenkote für OK Rohbau im Schnitt
- Höhenkote für OK Ausbau im Schnitt

## Hinweis:

- Angegeben Maße (inkl. Flächenangaben) sind Rohbaumaße

Plan wird ersetzt durch Anlage 14.6.11B

Anlage 14.6.11A

München, den

gez.

Landeshauptstadt München

Unterlage zur 1. Tektur zur IGL

Gilt nur für die Ausschreibung

Anlage: 3-3-4-11

| Nr. | Änderung / Ergänzung | Datum | Name / Stelle |
|---|---|---|---|
| | Anpassung Anforderungen Bundespolizei | 23.07.2020 | |
| | Anpassung Planung gem. Brandschutzkonzept | 21.08.2020 | |
| | Anpassung Planung gem. Nutzeranforderungen | 01.03.2021 | |
| | 5. PA. 1. Tektur zur IGL | 30.05.2022 | |

Planstatus / Prüfaufdaten

Verwendung und Planwerk

Bauherr / Auftraggeber
DB NETZE
DB Netz AG, Regionalbereich Süd
Richelstraße 3, 80634 München
Tel. 089 / 1308-0

Bauherr / Auftraggeber
DB NETZE
DB Station & Service AG
Bahnhofsmanagement München
Bayerstr. 10a, 80335 München, Tel. 089 / 1308-0

Bauherr / Auftraggeber
DB NETZE
DB Energie GmbH
Energiebereitstellung Süd, Richelstraße 3
80634 München, Tel. 089 / 1308-0

Planersteller:
**Planungsgemeinschaft 2. S-Bahn-Stammstrecke München**
**VE 2236 Los 1 (Bauwerke Rohbau und Bunker)**
**VE 2236 Los 2 (Bauwerke Ausbau E4)**
**VE 2236 Los 7 (Bauwerke Pläne)**

Auftrag-Nr.:

| | Datum | Name |
|---|---|---|
| bearb. | 30.05.2022 | Satsura |
| gez. | 30.05.2022 | Satsura |
| gepr. | 30.05.2022 | Kellermann |

Vorhabenträger
DB NETZE
DB Netz AG
Regionalbereich 2. S-Bahn-Stammstrecke München
Arnulfstraße 27, 80335 München, Tel. 089 / 1308-0
Datum: 24.05.2024 Unterschrift:

Zur Information

Maßstab: 1:100

Bauvorhaben:
**2. S-Bahn-Stammstrecke München**

Format: A0

ggf. weitere Projektdaten zum Bauvorhaben
**Ansicht Süd/ Ansicht West**

Planzeichen / - Nr. / Codierungen / AZ
3-3-4-11
27-1163-1

Höhensystem

Koordinatensystem

Barcode / Ident - Code

| Bauwerksnummer | | | Brückennummer |
|---|---|---|---|
| Strecke | Kilometer | Kennzahl | |
| ML-MLEU | 105,50 | 4234 | |

Belastungsannahmen

Werkstoffe