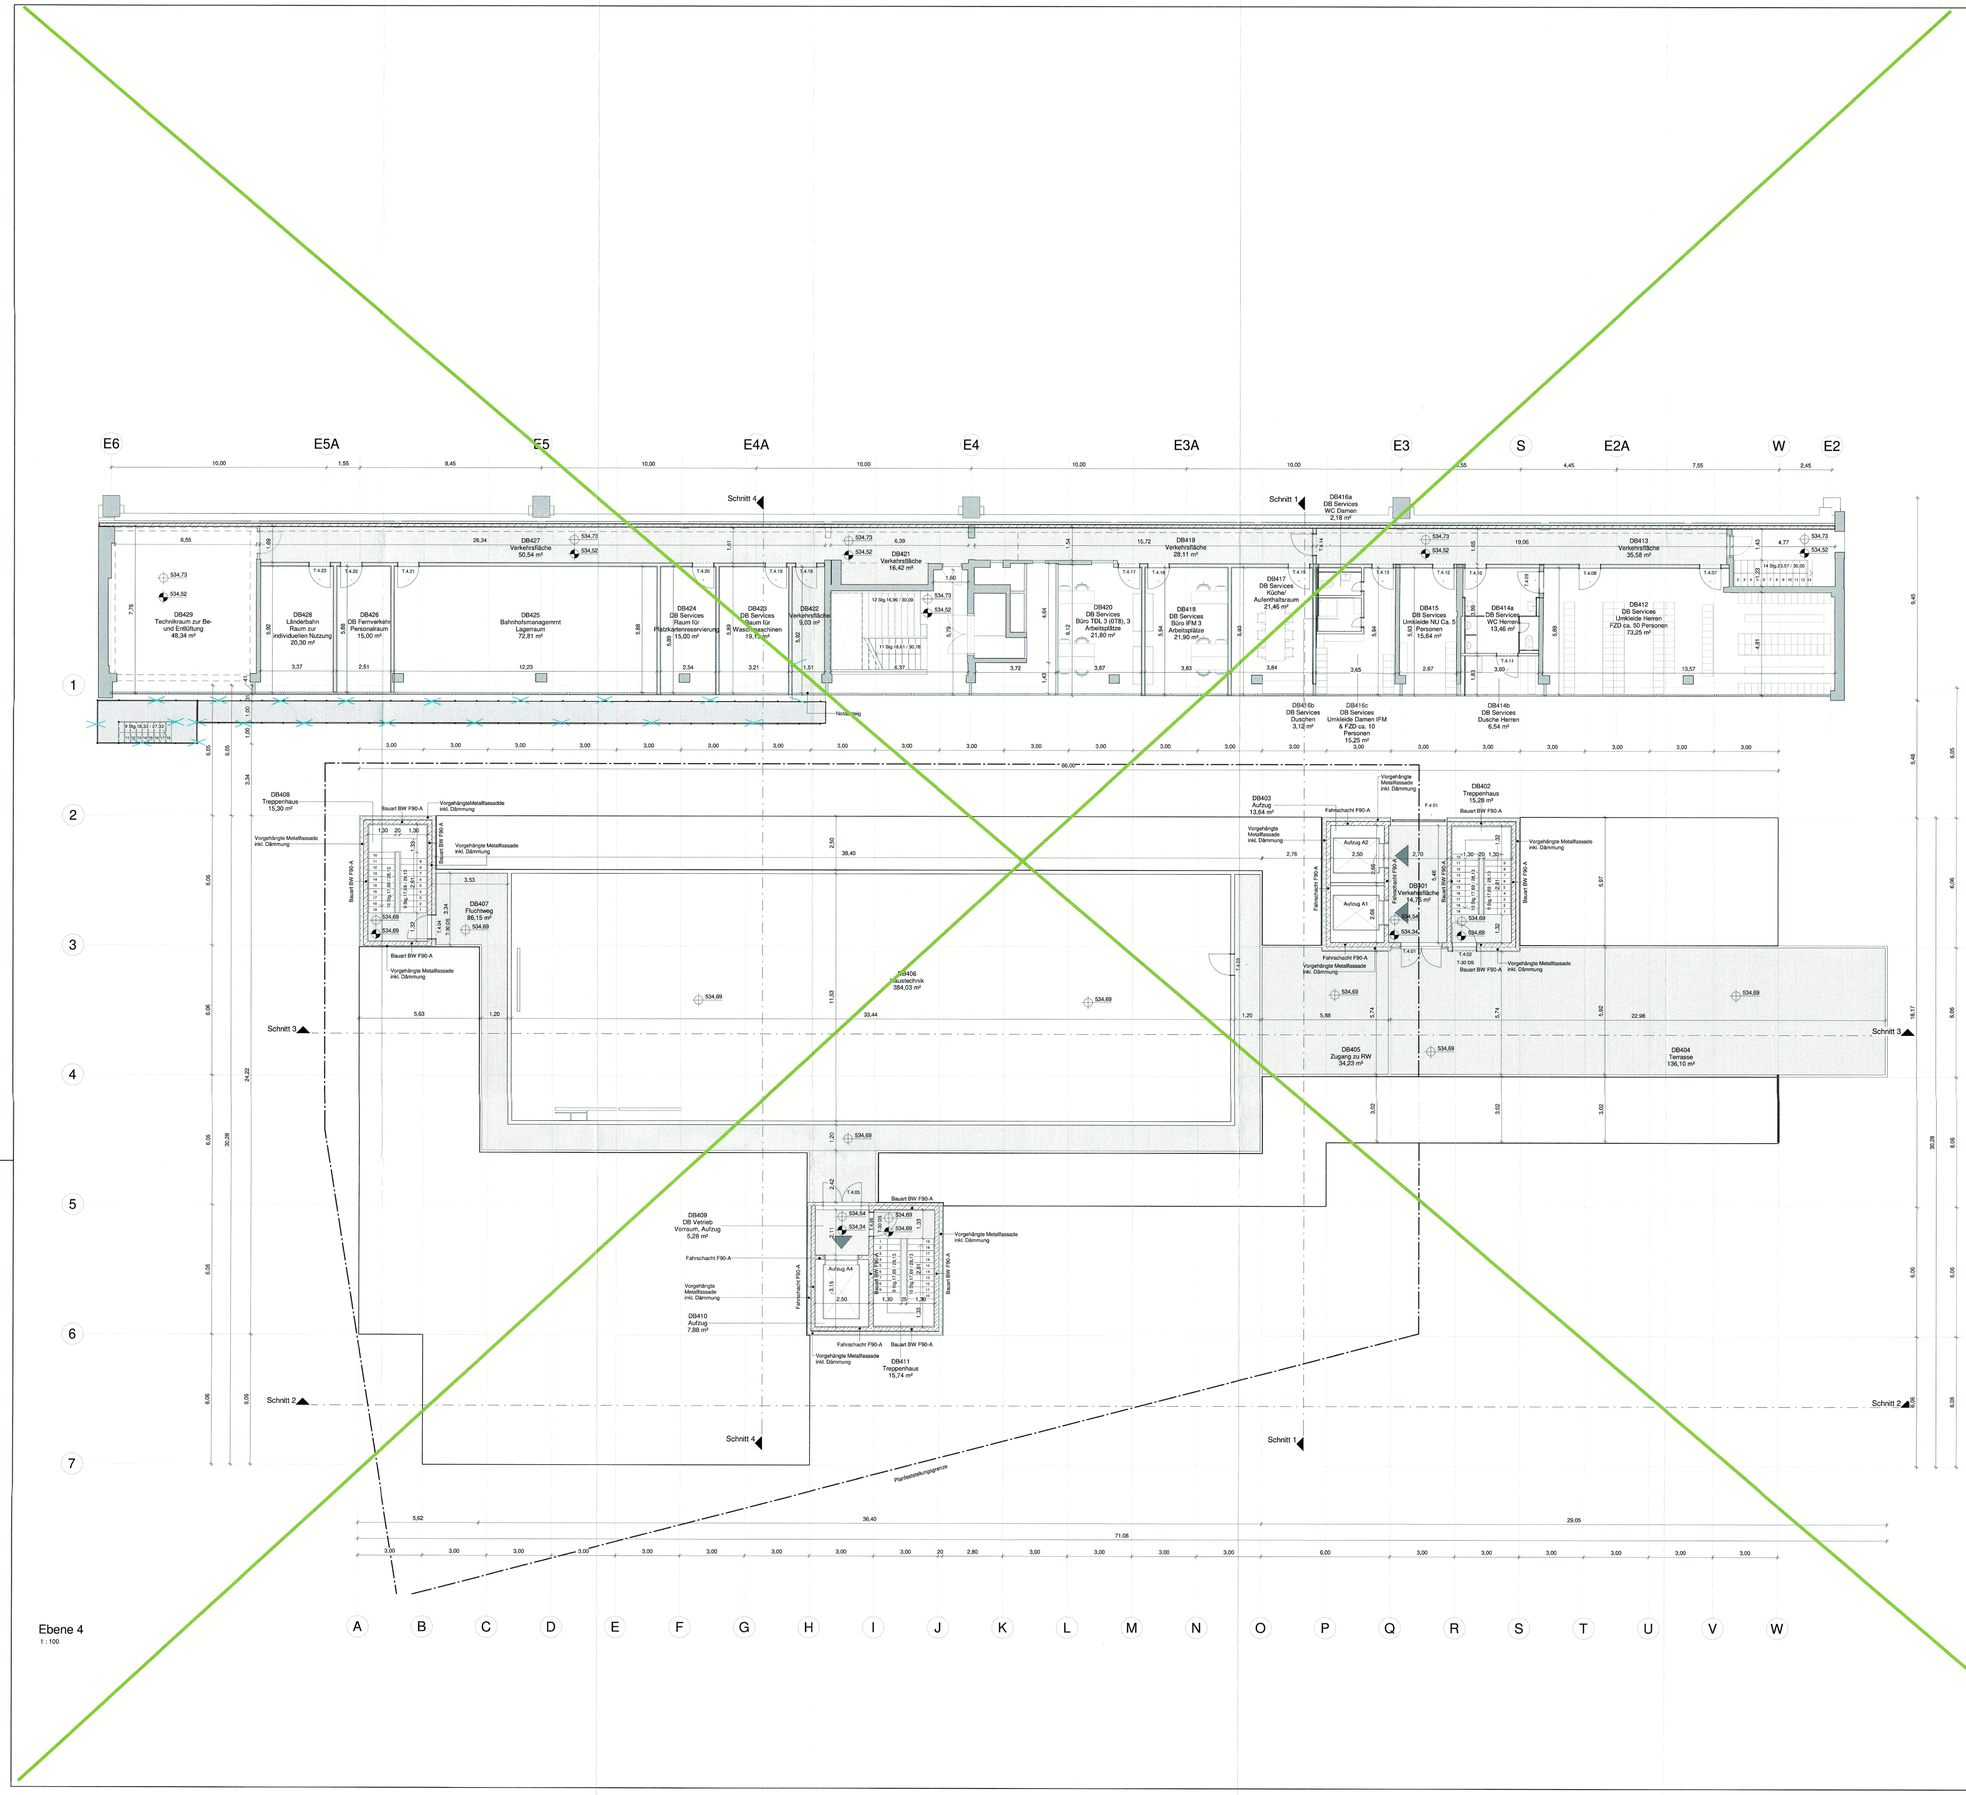

Legende:

Bestandteil dieses Plans:

- Stahlbeton
- Schlitzwand
- Füllbeton bzw. Ballast
- Fertigteil
- Abbruch
- Temporäres Element

Nachrichtlich dargestelle Planungen:

- Bestand, nachrichtlich
- Planung, nachrichtlich
- Abbruch, nachrichtlich
- Temporäres Element, nachrichtlich
- Planung Dritter, nachrichtlich
- Schlitzwand U9

Höhenkote für OK Rohbau im Grundriss
Höhenkote für OK Fertig im Grundriss
Höhenkote für OK und UK Rohbau im Grundriss
Höhenkote für OK Rohbau im Schnitt
Höhenkote für OK Ausbau im Schnitt

Hinweis:

- Angegeben Maße (inkl. Flächenangaben) sind Rohbaumaße

Plan wird ersetzt durch 14.6.19B

Anlage 14.6.19A

München, den

gez.

Landeshauptstadt München

Unterlage zur 1. Tektur zur IGL

Gilt nur für die Ausschreibung

Anlage: 3-3-4-07

Nr.	Änderung / Ergänzung	Datum	Name / Stelle
	Anpassung Anforderungen Bundespolizei	23.07.2020	
	Anpassung Planung gem. Brandschutzkonzept	21.08.2020	
	Anpassung Planung gem. Nutzeranforderungen	01.03.2021	
	5. PA. 1. Tektur zur IGL	30.05.2022	

Prüfstatus / Prüfaufdaten

Verwendung und Planwerk

Bauherr / Auftraggeber: DB NETZE
DB Netz AG, Regionalbereich Süd
Richard-Wagner-Str. 1, 80634 München
Tel. 089 / 1308-0

Bauherr / Auftraggeber: DB NETZE
DB Station & Service AG
Bahnhofsmanagement München
Bayerstr. 10a, 80335 München, Tel. 089 / 1308-0

Bauherr / Auftraggeber: DB NETZE
DB Energie GmbH
Energieversorgung Süd, Rohelstraße 3
80634 München, Tel. 089 / 1308-0

Planersteller:
Planungsgemeinschaft 2. S-Bahn-Stammstrecke München
VE 2236 Los 1 (Bauwerke Rohbau und Bunker)
VE 2236 Los 2 (Bauwerke Ausbau E4)
VE 2236 Los 3 (Gleisbau)

Vorhabenträger: DB NETZE
Netz AG
Planungsbüro 2. S-Bahn-Stammstrecke München
Arnulfstraße 37, 80335 München, Tel. 089 / 1308-0
Datum: 29.09.2024 Unterschrift:

Zur Information

Auftrags-Nr.:

	Datum	Name
bearb.	30.05.2022	Satsura
gez.	30.05.2022	Satsura
gegr.	30.05.2022	Kellermann

Planzeichen / Nr. / Codierungen / AZ: 3-3-4-07

27-1163-1

Maßstab: 1:100

Bauvorhaben:
2. S-Bahn-Stammstrecke München

Format:

Höhensystem

Koordinatensystem

ggf. weitere Projektdaten zum Bauvorhaben
Ebene 4 (Modulbau/ Umbau Südl. Randbau)

Barcode / Ident - Code

Bauwerksnummer			Brückennummer
Strecke	Kilometer	Kennzahl	
ML-MLEU	105,50	4234	

Belastungsannahmen

Werkstoffe