



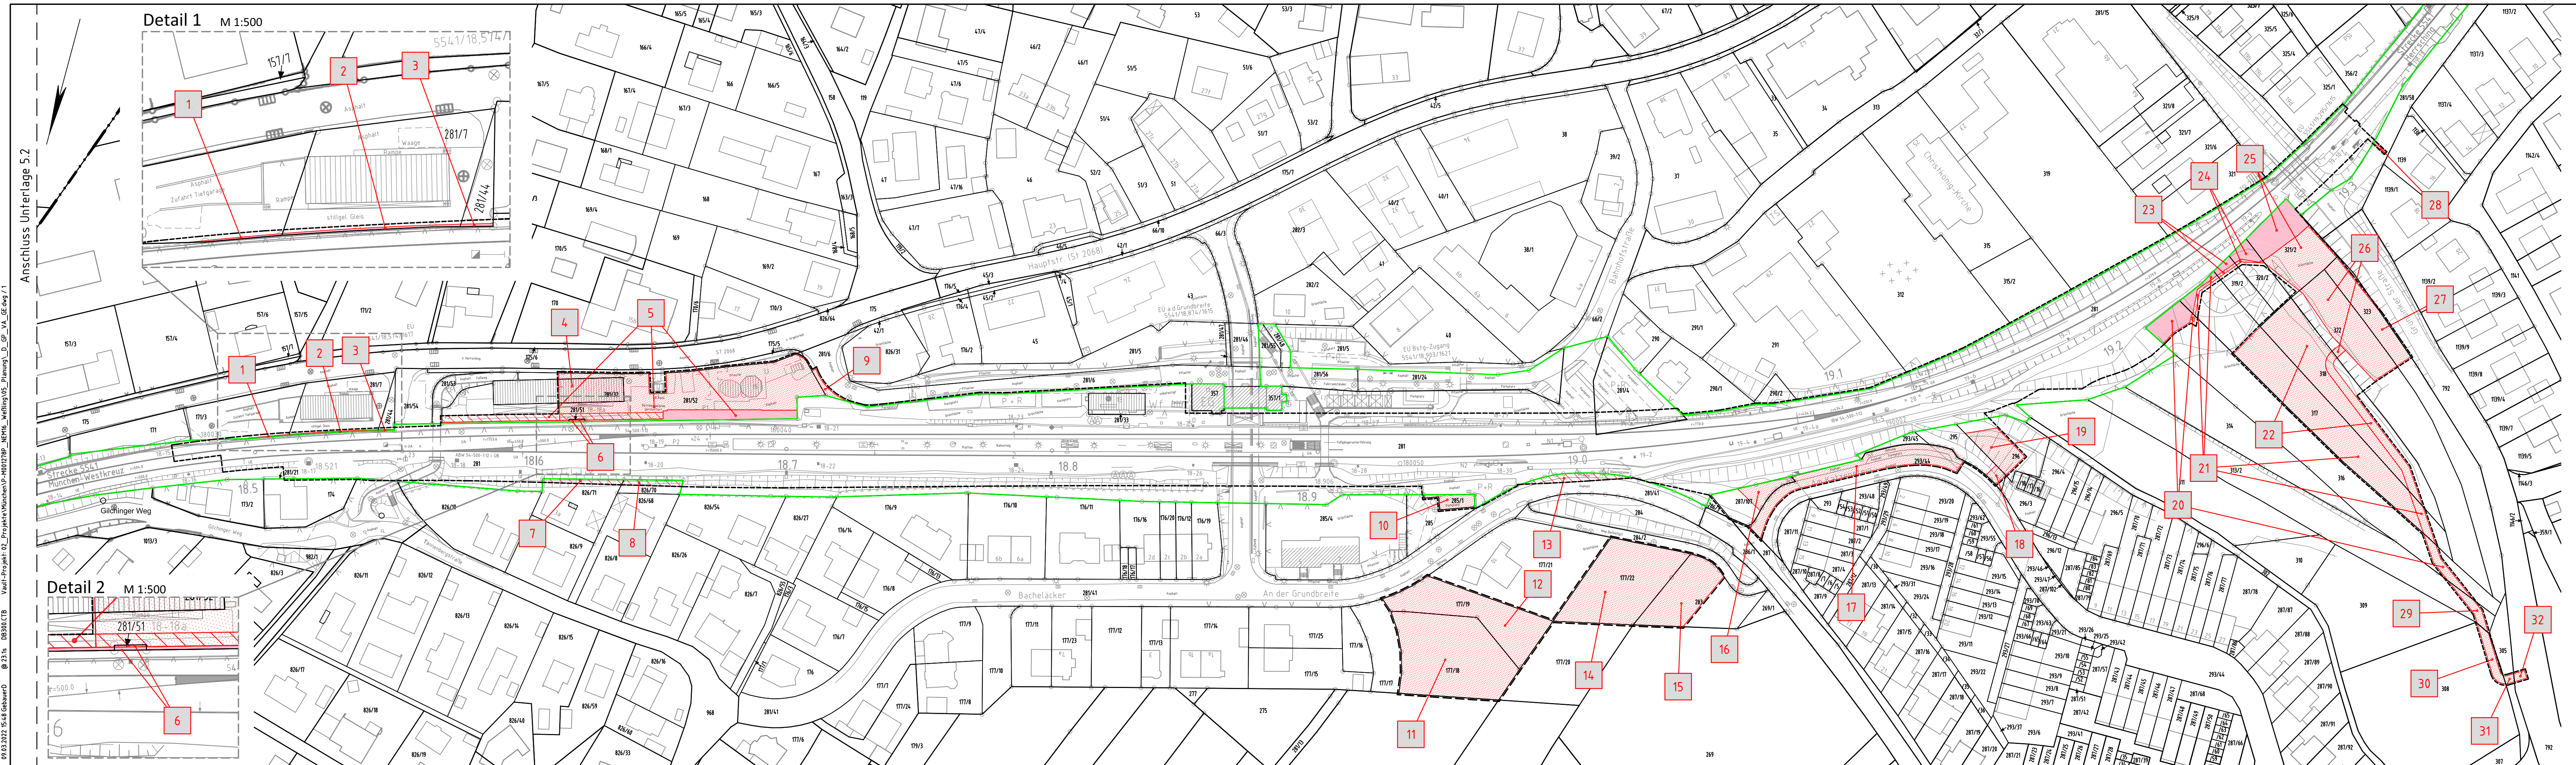

- Legende:**
- Bestand
 - äußere Grenze der vorhabensträgereigenen Grundstücke
 - Planfeststellungsgrenze
 - Kreis-/ Gemeindegrenze
 - Gemarkungsgrenze
 - Flurgrenze
 - Flurstücksgrenze
 - Zugehörigkeitshaken
 - Flurstücksnummer
 - 1139/1 oder 2029
 - Nr.
 - Erwerb
 - vorübergehende Inanspruchnahme
 - dingliche Sicherung

Unterlage 5.1

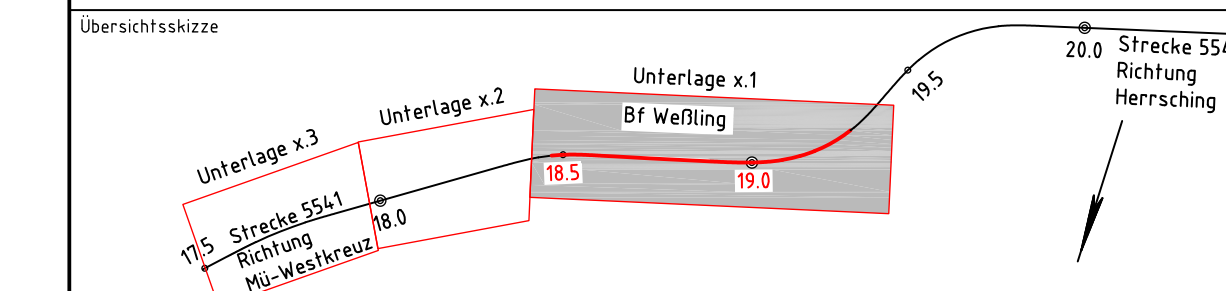

Genehmigungsplanung: Unterlage für eine Entscheidung nach § 18 AEG

Vorbenhrtäger: DB Netz AG Regionalbereich Süd Anlagen- und Instandhaltungs- management Netz München Landshuler Allee 4 80637 München		DB Station&Service AG Bahhofsmangement München BayerstraÙe 10a 80335 München		Planzeichen: GP Projekt-Nr.: G.0161714.71 / G.016179817 / G.011710247			
Datum	Unterschrift	Datum	Unterschrift	gez.	04/2021 Sarbu		
Datum	Unterschrift	Datum	Unterschrift	bearb.	11/2021 Gebauer		
Datum	Unterschrift	Datum	Unterschrift	gepr.	11/2021 Truderung		
Vertreter des Vorhabensträgers: DB Netz AG GroÙprojekt 2, S-Bahn-Stammstrecke München ArnulfstraÙe 25 - 27 80335 München		Planverfasser: DB Engineering & Consulting GmbH Region Süd RichterstraÙe 3 80634 München		Höhensystem:	DB_REF2003		
Datum		Datum		Koordinatensystem:	DB_REF2003		
Datum		Datum		Ursprungsplan:	IVL		
Datum		Datum		BlattgröÙe:	1350x297		
Datum		Datum		Maßstab:	1:1000		
Vorhaben: Gesamtausbaumaßnahme Bahnhof Weßling (GBW)							
NeM 16 Neubau Abstell- und Wendegleis							
Barrierefreier Ausbau Bahnhof Weßling							
Planfeststellungsabschnitt: Strecke 5541 km 18,471 - km 19,323							
Planart: Grunderwerbsplan							
Planinhalt: Strecke 5541, km 18,416 - 19,378							