


Anschluss Unterlage 10.2

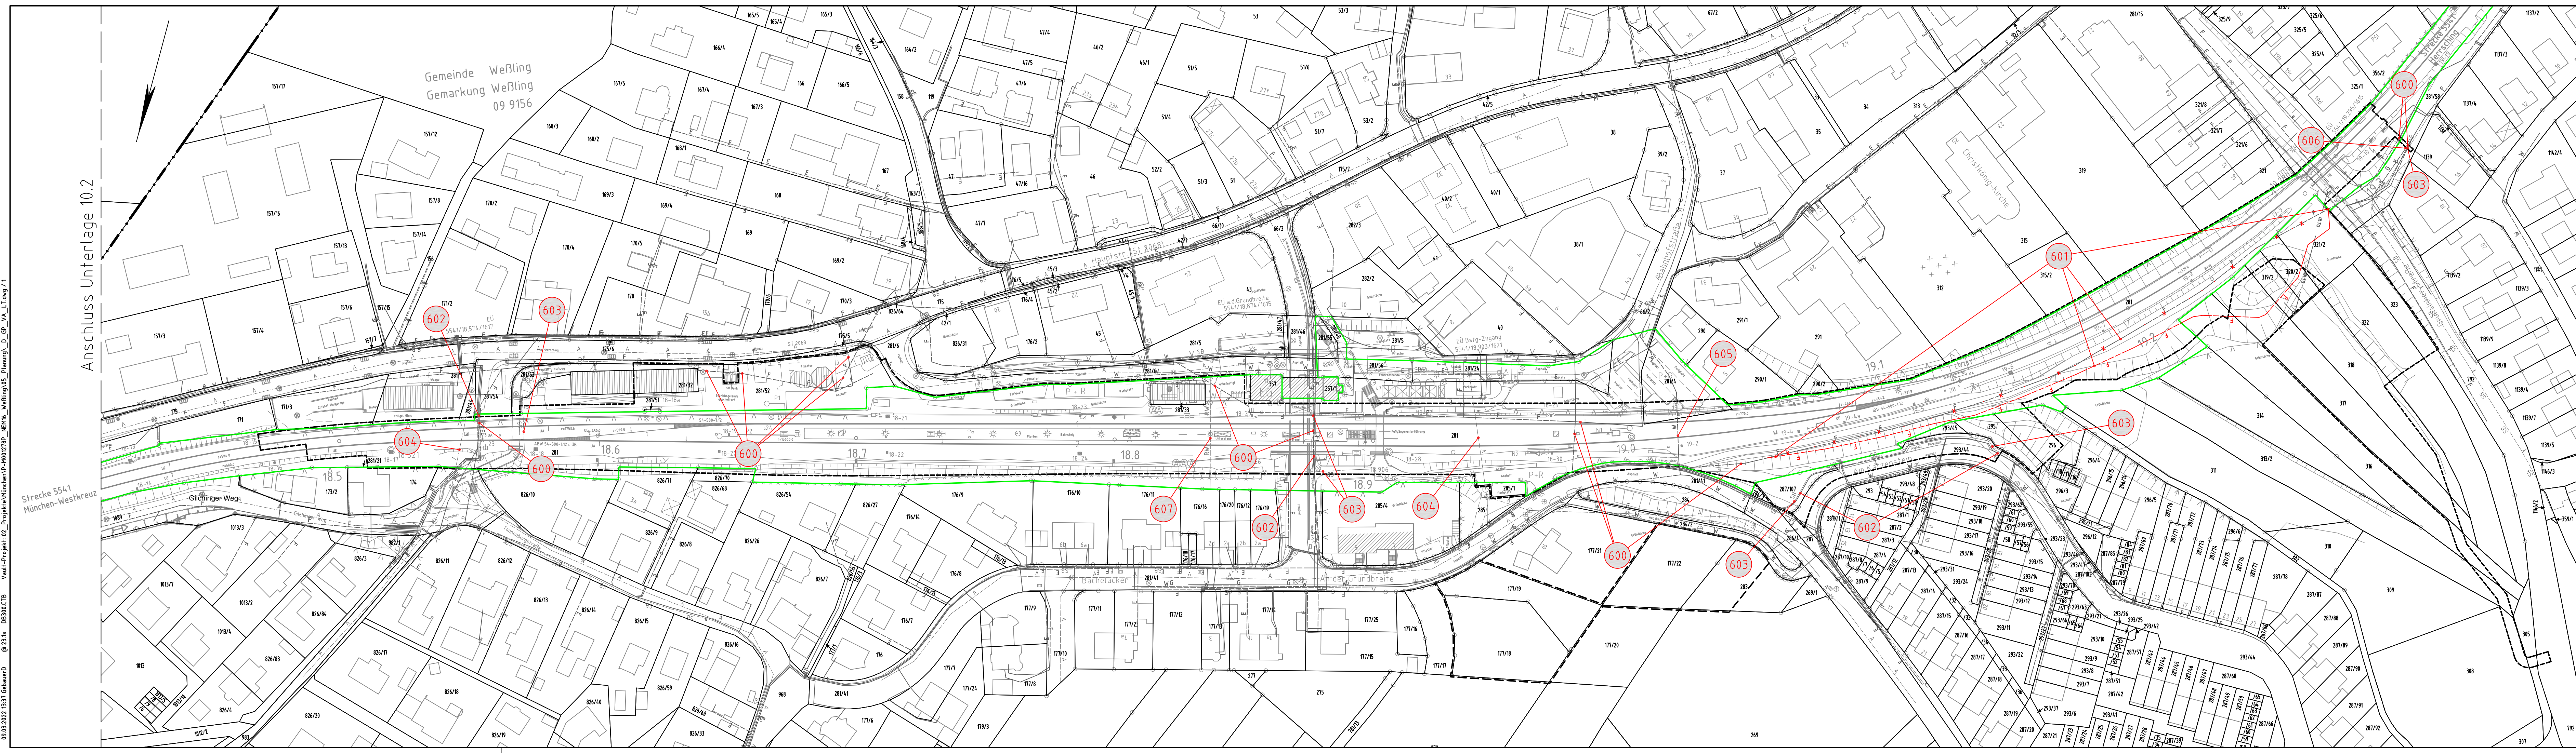

Legende:

- Bestand
- äußere Grenze der vorhabensträgergereigen Grundstücke

Planfeststellungsgrenze
Kreis-/ Gemeindegrenze
Gemarkungsgrenze
Flurgrenze
Flurstücksgrenze
Zugehörigkeitsshaken
Flurstücksnummer

11.39./1 oder 2029

Nr. laufende Nummer im Bauwerksverzeichnis

Bestand Kabel/Leitung oberirdisch
Bestand Kabel/Leitung unterirdisch
Bestand Kabel/Leitung (außer Betrieb)
Neubau Kabel/Leitung oberirdisch
Neubau Kabel/Leitung unterirdisch
Rückbau Kabel/Leitung oberirdisch
Rückbau Kabel/Leitung unterirdisch

Bedeutung der Kurzzeichen

A	Abwasser
RW	Regenwasser
M	Mischwasser
W	Wasserleitung
F	Fernmeldeleitung
G	Gasleitung
E	Elektrizitätsleitung
FH	Fernheizleitung

Unterlage 10.1

Genehmigungsvermerk Eisenbahn-Bundesamt

Übersichtsskizze

Strecke 5541 Richtung Herrsching

Unterlage x.1
Bf Weßling
18.5 19.0

Unterlage x.2
18.0

Unterlage x.3
17.5 Strecke 5541 Richtung Mo-Westkreuz

0 Ausgangsverfahren: Antragsfassung 26.11.2021

Index Änderungen bzw. Ergänzungen Planungsstand

Genehmigungsplanung: Unterlage für eine Entscheidung nach § 18 AEG

Vorhabensträger:		DB Netz AG Regionalbereich Süd Anlagen- und Instandhaltungsmanagement Netz München Landshuter Allee 4 80633 München		DB Station&Service AG Bahnhofsmangement München Bayerstraße 10a 80335 München		Planzeichen: GP_GBW_10_01_LP-0 Projekt-Nr.: G.01617471 / G.016179817 / G.01710247	
Datum	Unterschrift	Datum	Unterschrift	Datum	Unterschrift	Datum	Unterschrift
Vertreter des Vorhabensträgers:		DB Netz AG Großprojekt 2, S-Bahn-Stammstrecke München Arnulfstraße 25 - 27 80335 München		Planverfasser:		DB Engineering & Consulting GmbH Region Süd Richterstraße 3 80634 München	
Höhensystem: DB_REF2003		Koordinatensystem: DB_REF2003		Ursprungsplan: l/vl		Blattgröße: 653x1350	
Datum		Datum		Datum		Datum	
Vorhaben:		Gesamtausbaumaßnahme Bahnhof Weßling (GBW)		NeM 16 Neubau Abstell- und Wendegleis		Barrierefreier Ausbau Bahnhof Weßling	
Planart:		Planfeststellungsabschnitt: Strecke 5541 km 18,471 - km 19,323		Kabel- und Leitungslageplan		Strecke 5541, km 18,416 - 19,378	
Planinhalt:							