


# Querprofil Bau-km 1,2+08

M 1:100

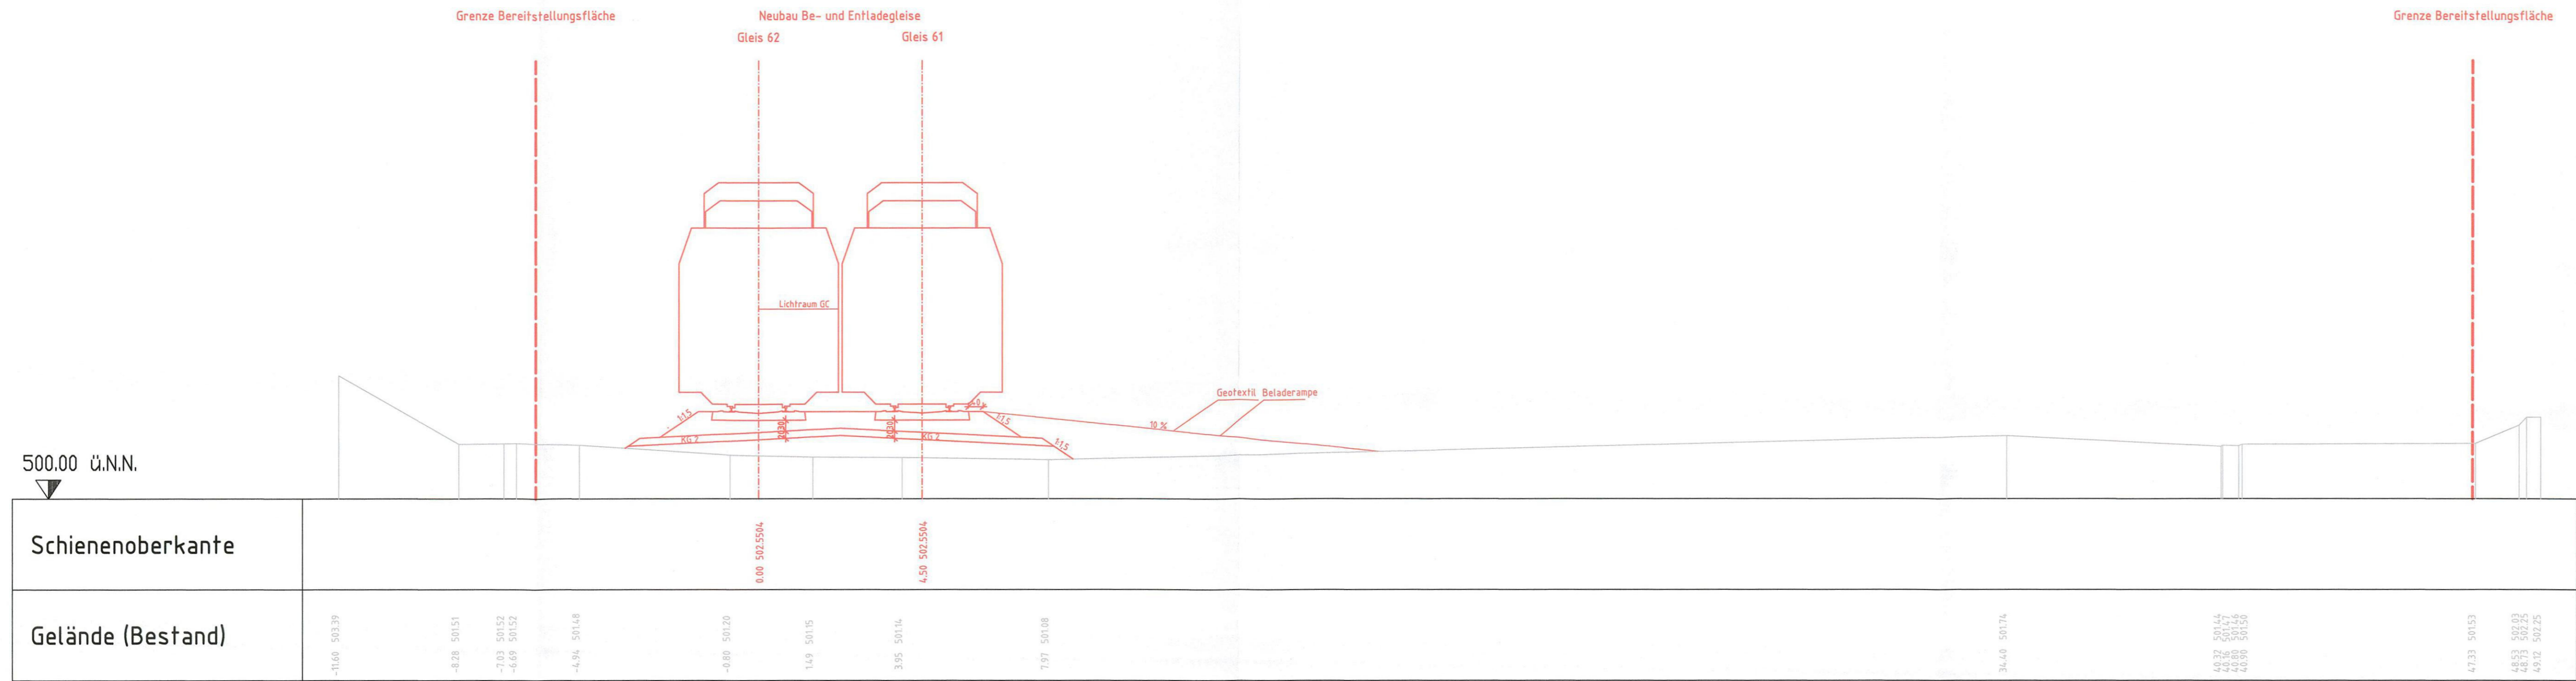

ersetzt  
Anlage 13.4.2.4

DB ProjektBau GmbH, 18.05.2010  
gez. Tppa. Scheller



Planfeststellung nach § 18 AEG  
erteilt am 09.06.2015  
Eisenbahn-Bundesamt, Außenstelle München,  
Az.: 61134-611pps/001-2300#003

*i. A. H. Kowalewski*

Nr.	Änderung / Ergänzung	Datum	Name / Stelle	Planstatus / Prüflaufdaten
d	Tektur 2010	07.05.10	Denk / PBB	

Verwendung und Planwerk

### Planfeststellung PFA 1

#### Querprofil Bereitstellungsfläche "Rangierbahnhof Nord"

#### Beladebereich, Bau-km 1,2+08

<b>Bauherr / Auftraggeber</b> <b>DB NETZE</b> DB Netz AG, Regionalbereich Süd Richelstraße 3, 80634 München Tel. 089 / 1308-0	<b>Bauherr / Auftraggeber</b> <b>DB NETZE</b> DB Station & Service AG Bahnhofsmanagement München Bayerstr. 10a, 80335 München, Tel. 089 / 1308-0	<b>Bauherr / Auftraggeber</b> <b>DB NETZE</b> DB Energie GmbH Energieversorgung Süd, Richelstraße 3 80634 München, Tel. 089 / 1308-0
---	---	---

<b>Planersteller:</b> <b>DB NETZE</b> DB ProjektBau GmbH Regionalbereich Süd Bautechnik (I, BT-S-B(2)) Richelstraße 3 80634 München	<b>Auftrags-Nr.:</b> <table border="1"> <thead> <tr> <th>Datum</th> <th>Name</th> </tr> </thead> <tbody> <tr> <td>20.04.10</td> <td>Denk</td> </tr> <tr> <td>20.04.10</td> <td>Denk</td> </tr> <tr> <td>21.04.10</td> <td>Metzler</td> </tr> </tbody> </table>	Datum	Name	20.04.10	Denk	20.04.10	Denk	21.04.10	Metzler
Datum	Name								
20.04.10	Denk								
20.04.10	Denk								
21.04.10	Metzler								

<b>Projektgesellschaft</b> <b>DB NETZE</b> DB ProjektBau GmbH Regionalbereich Süd Großprojekt 2, S-Bahn-Stammstrecke München Arnulfstr. 27, 80335 München, Tel. 089 / 1308-0 Datum: 28.05.2010    Unterschrift: gez. Scheller	<b>Planzeichen / - Nr. / Codierungen / AZ</b> <p style="text-align: center; font-size: 1.2em;"><b>PBB1BL4-Q0005d</b></p>
---	---

<b>Maßstab:</b> 1:100 <b>Format:</b> 0,29m <sup>2</sup>	<b>Bauvorhaben:</b> <p style="text-align: center; font-size: 1.2em;"><b>2. S-Bahn-Stammstrecke München</b></p>	<b>Höhensystem:</b> Normalhöhen NN <b>Koordinatensystem:</b> GK - System
------------------------------------------------------------------	---	-----------------------------------------------------------------------------------

ggf. weitere Projektdaten zum Bauvorhaben		Barcode / Ident - Code	
Strecke	Bauwerksnummer	Brückennummer	Belastungsannahmen
Kilometer	Kennzahl		Werkstoffe

07.05.2010 07:14 Franzdenk @17:1s DEC100\_255SHUB.BMG\_T114699ACAD\VA\lph\_4\Logis\Hglene\lph\_PBB\BL4-Q0005d.dwg / 1:2-18.000\_2974970