


# GRUNDRISS ENTRAUCHUNGSEBENE

M = 1:500

Höhenangabe  
±0.0 m = 516.0 mÜNN

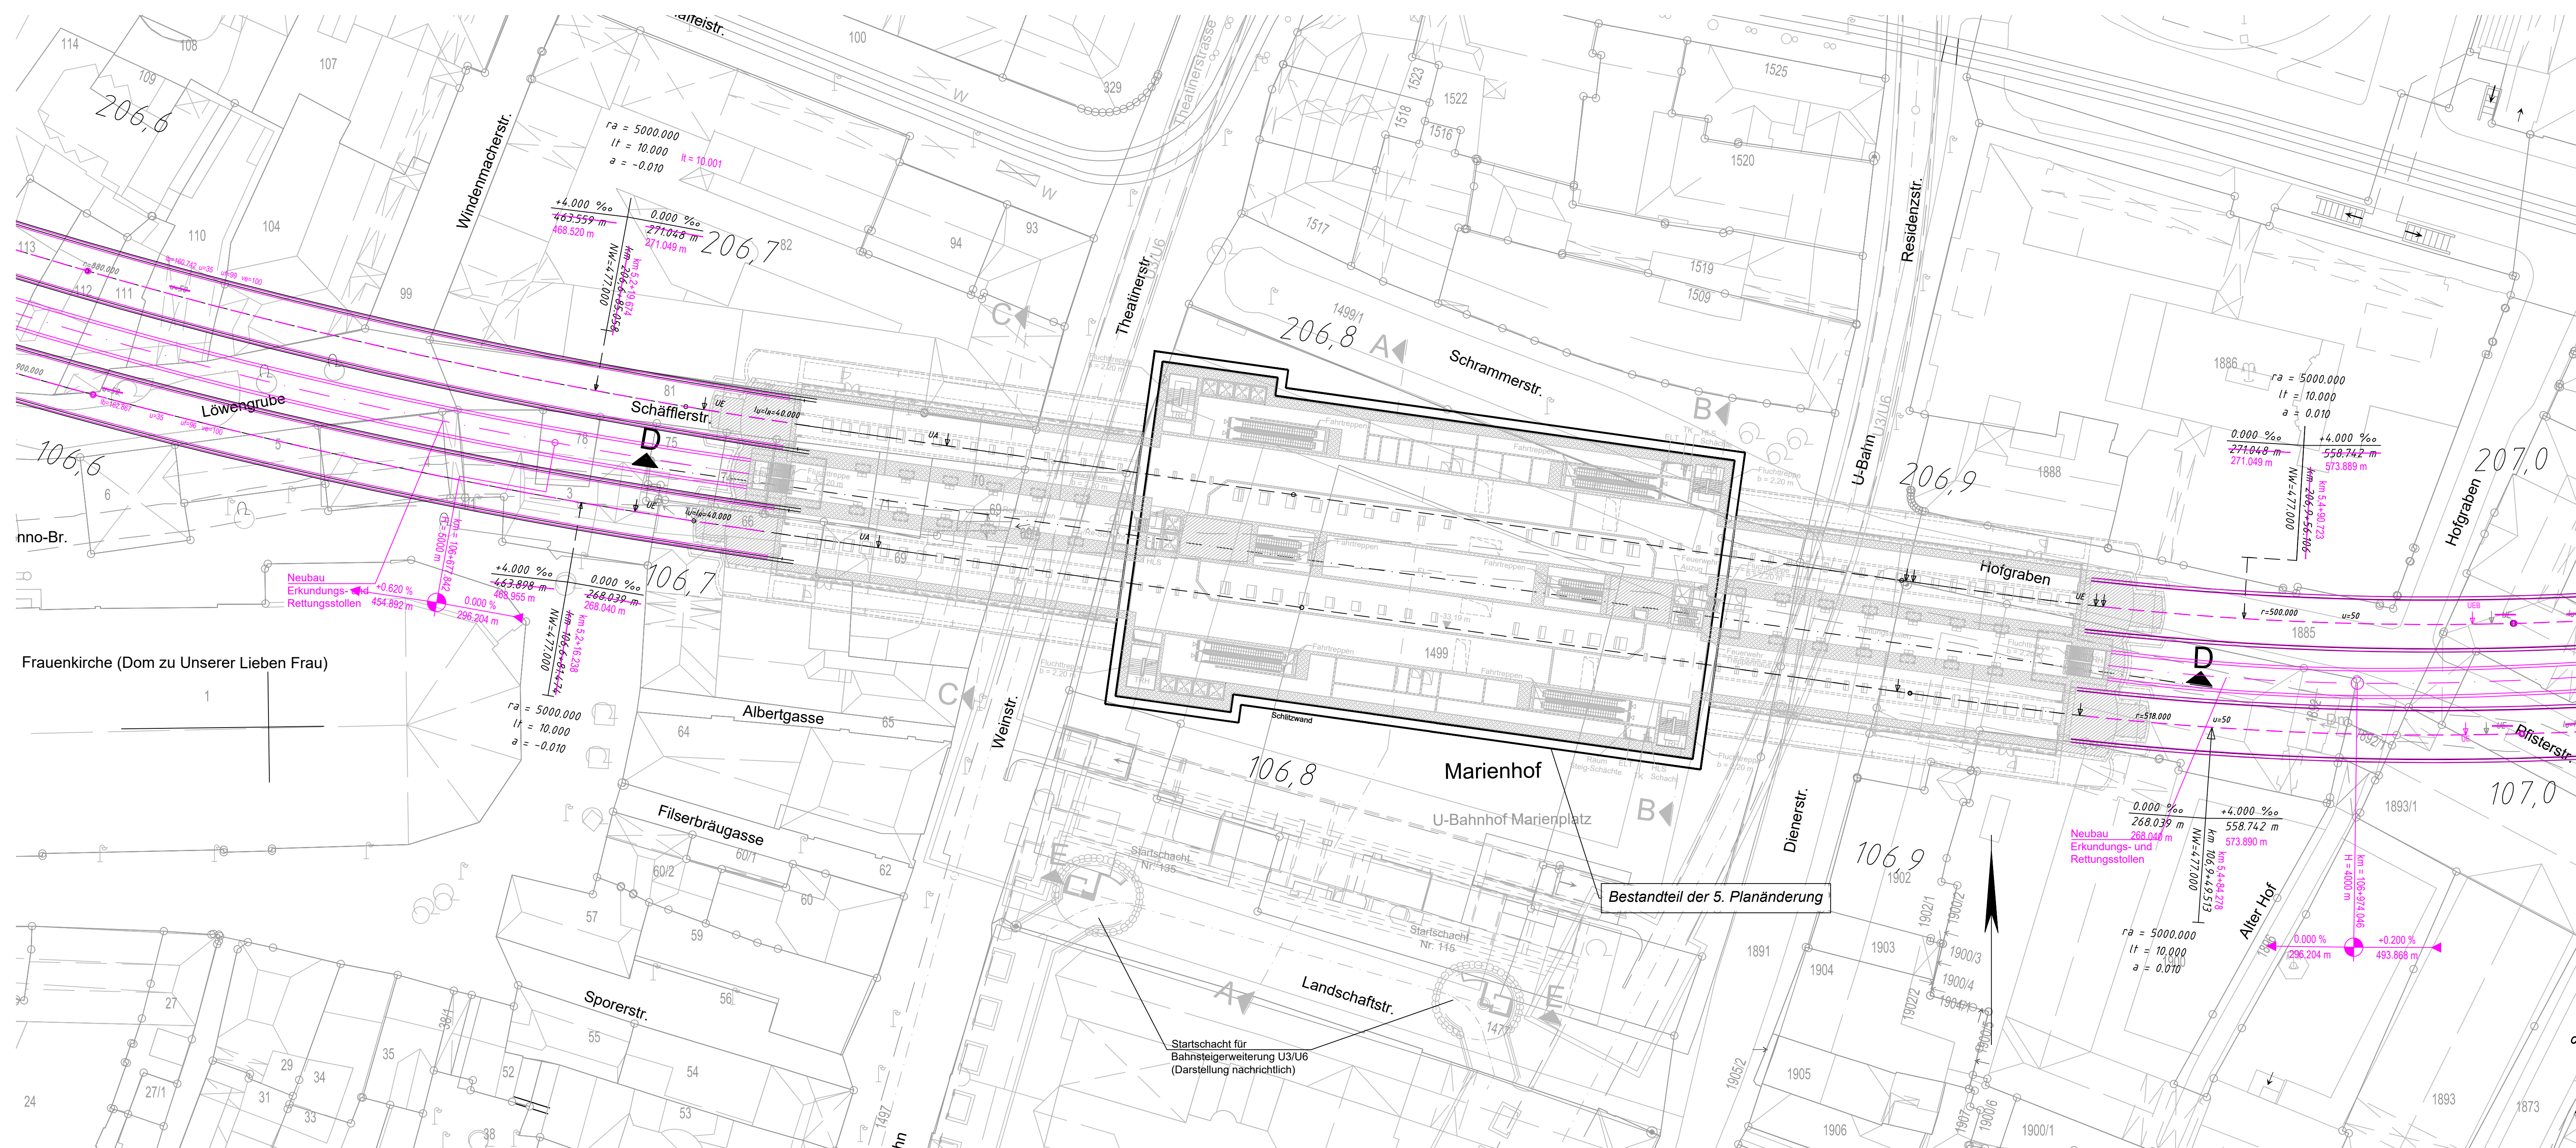

Anlage: 9.1.10 A

zugehörige Pläne:	
Anlage: 9.1.5.D	Haltepunkt Marienhof - Längsschnitt
Anlage: 9.1.6.D	Haltepunkt Marienhof - Querschnitte
Anlage: 9.1.7.C	Haltepunkt Marienhof - Schnitte

## Unterlage zur 7. Planänderung

Nr.	Änderung / Ergänzung	Datum	Name / Stelle	Planstatus / Prüflaufdaten

Verwendung und Planwerk  
**Planfeststellung PFA 2**  
**Haltepunkt Marienhof - Grundriss Entrauchungsebene**  
**Bau-km 106,7+14 - 106,9+25**

Bauherr / Auftraggeber <b>DB NETZE</b> DB Netz AG, Regionalbereich Süd Riechelstraße 3, 80634 München Tel. 089 / 1308-0	Bauherr / Auftraggeber <b>DB NETZE</b> DB Station&Service AG Bahnhofsmanagement München Bayerstr. 10a, 80335 München, Tel. 089 / 1308-0	Bauherr / Auftraggeber <b>DB NETZE</b> DB Energie GmbH Energieversorgung Süd, Riechelstraße 3 80634 München, Tel. 089 / 1308-0
---	---	--

Planersteller: atelier4d BPR ILF VÖSSING sweco SSF Ingenieure	Auftrags-Nr.: Datum Name bearb. 16.03.2021 Ko gez. 16.03.2021 MAY gepr. 16.03.2021 ML
---	--

Projektverantwortung **DB NETZE**  
 DB NETZ AG  
 Regionalbereich Süd  
 Großprojekt 2 - S-Bahn-Stammstrecke München  
 Arnulfstr. 27, 80335 München, Tel. 089 / 1308-0

Datum: Unterschrift:	Höhen-System Koordinaten-System Barcode / Ident - Code
-------------------------	--

Bauwerksnummer Kilometer Kennzahl	Brückennummer Belastungsannahmen Werkstoffe
---	---

Bauebene / r/n  
