


Systemplan Fluchtwege

Darstellung unmaßstäblich

Richtung Laim

ca. 640m von Tunnelportal bis Bahnsteigbegrenzung HP Hirschgarten

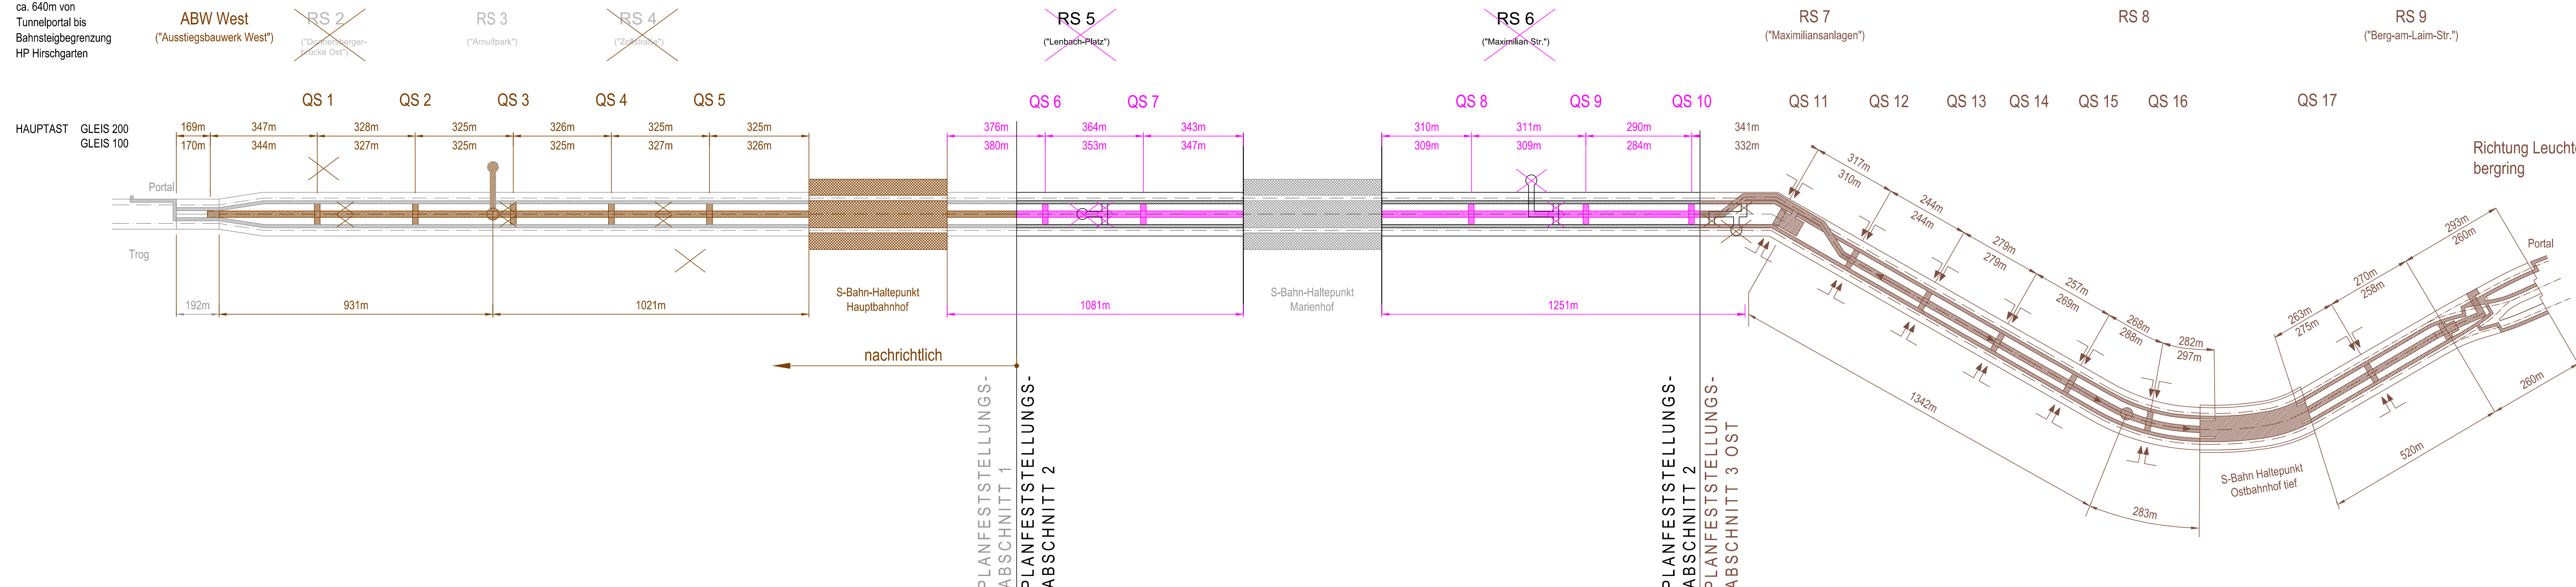

Unterlage zur 7. Planänderung

Nr.	Änderung / Ergänzung	Datum	Name / Stelle	Planstatus / Prüfaufdaten
Verwendung und Planwerk				
Planfeststellung PFA 2 Systemplan Fluchtwege				
Bauherr / Auftraggeber DB NETZE DB Netz AG, Regionalbereich Süd Richelstraße 3, 80634 München Tel. 089 / 1308-0		Bauherr / Auftraggeber DB NETZE DB Station & Service AG Bahnhofsmanagement München Bayerstr. 10a, 80335 München, Tel. 089 / 1308-0		Bauherr / Auftraggeber DB NETZE DB Energie GmbH Energieversorgung Süd, Richelstraße 3 80634 München, Tel. 089 / 1308-0
Planersteller: ateller 4d, BPR, VÖSSING, sweco, SSF Ingenieure			Auftrags-Nr.: Datum: 08.04.2021 Name: Platzer bearb.: 08.04.2021 gepr.: 08.04.2021 Stückl: Braun gepr.: 08.04.2021	
Projektverantwortung DB NETZE DB NETZ AG Regionalbereich Süd Großprojekt 2, S-Bahn-Stammstrecke München Arnulfstr. 27, 80335 München, Tel. 089 / 1308-0			Planzeichen / - Nr. / Codierungen / AZ G02_ILFxx_7.3.1	
Maßstab: -	Bauvorhaben: 2. S-Bahn-Stammstrecke München	Höhensystem DHHN 12 Koordinatensystem DHDN		
ggf. weitere Projektdaten zum Bauvorhaben				
Barcode / Ident - Code				
Bauwerksnummer		Brückennummer		Belastungsannahmen Werkstoffe
Strecke 5547	Kilometer 103,2+17 - 108,0+76	Kennzahl		

© 2021 / atbbsk117/dfs-projects/0856/..._cae63_gn01/wwg/04-2017_tunnel/7.3.1-c-2021/04/08.dwg