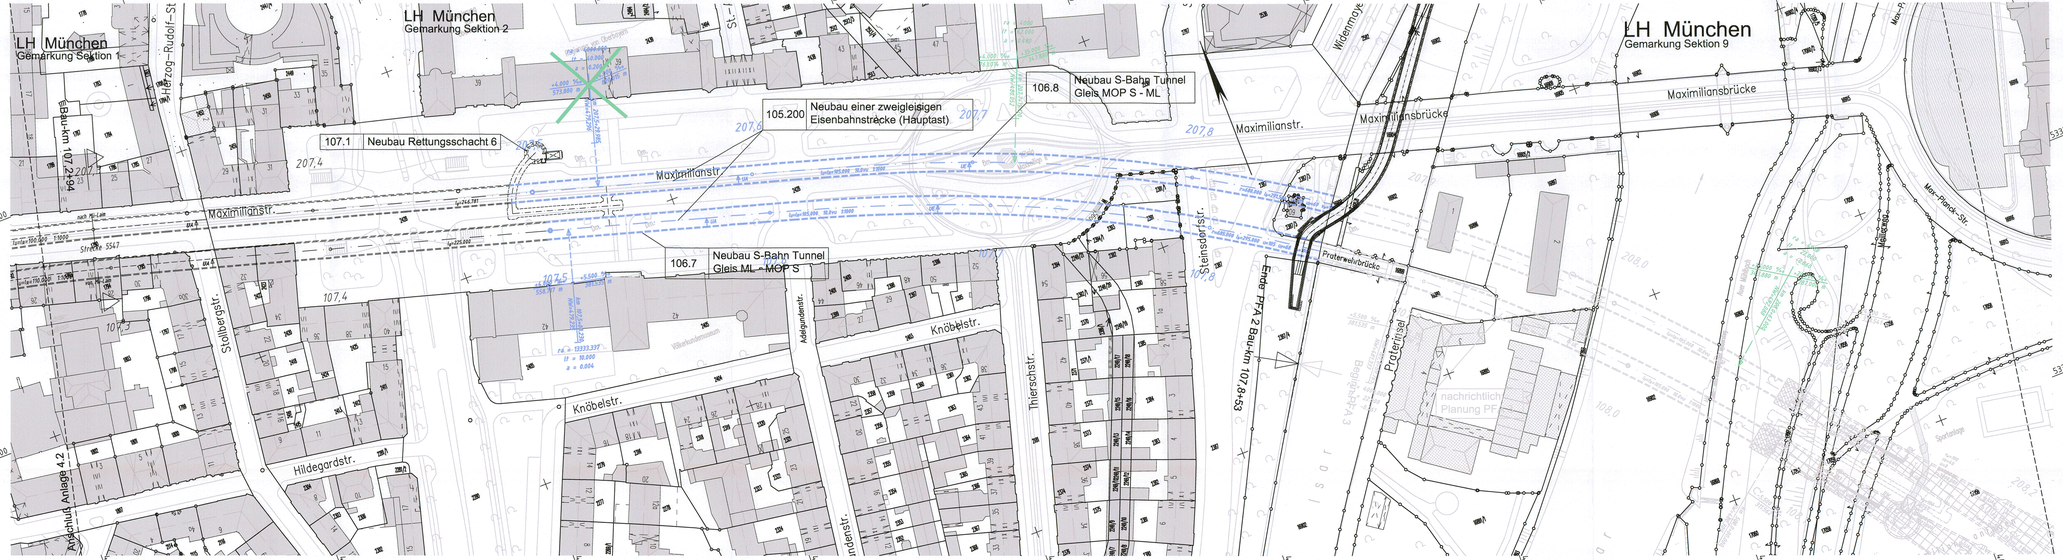

LH München
Gemarkung Sektion 1
LH München
Gemarkung Sektion 2
LH München
Gemarkung Sektion 9
107.1 Neubau Rettungsschacht 6
105.200 Neubau einer zweigleisigen Eisenbahnstrecke (Hauptast)
106.8 Neubau S-Bahn Tunnel Gleis MOP S - ML
106.7 Neubau S-Bahn Tunnel Gleis ML - MOP S
Maximilianstr.
Maximiliansbrücke
Widenmayerstr.
Steinsdorfstr.
Prater Isar
Herzog-Rudolf-St.
Stollbergstr.
Hildegardstr.
Knöbelstr.
Thierschstr.
Adalgundenstr.
Max-Planck-Str.
Heiligengeistbrücke
Anschluß Anlage 4.2
Bau-km 107,2+94
