
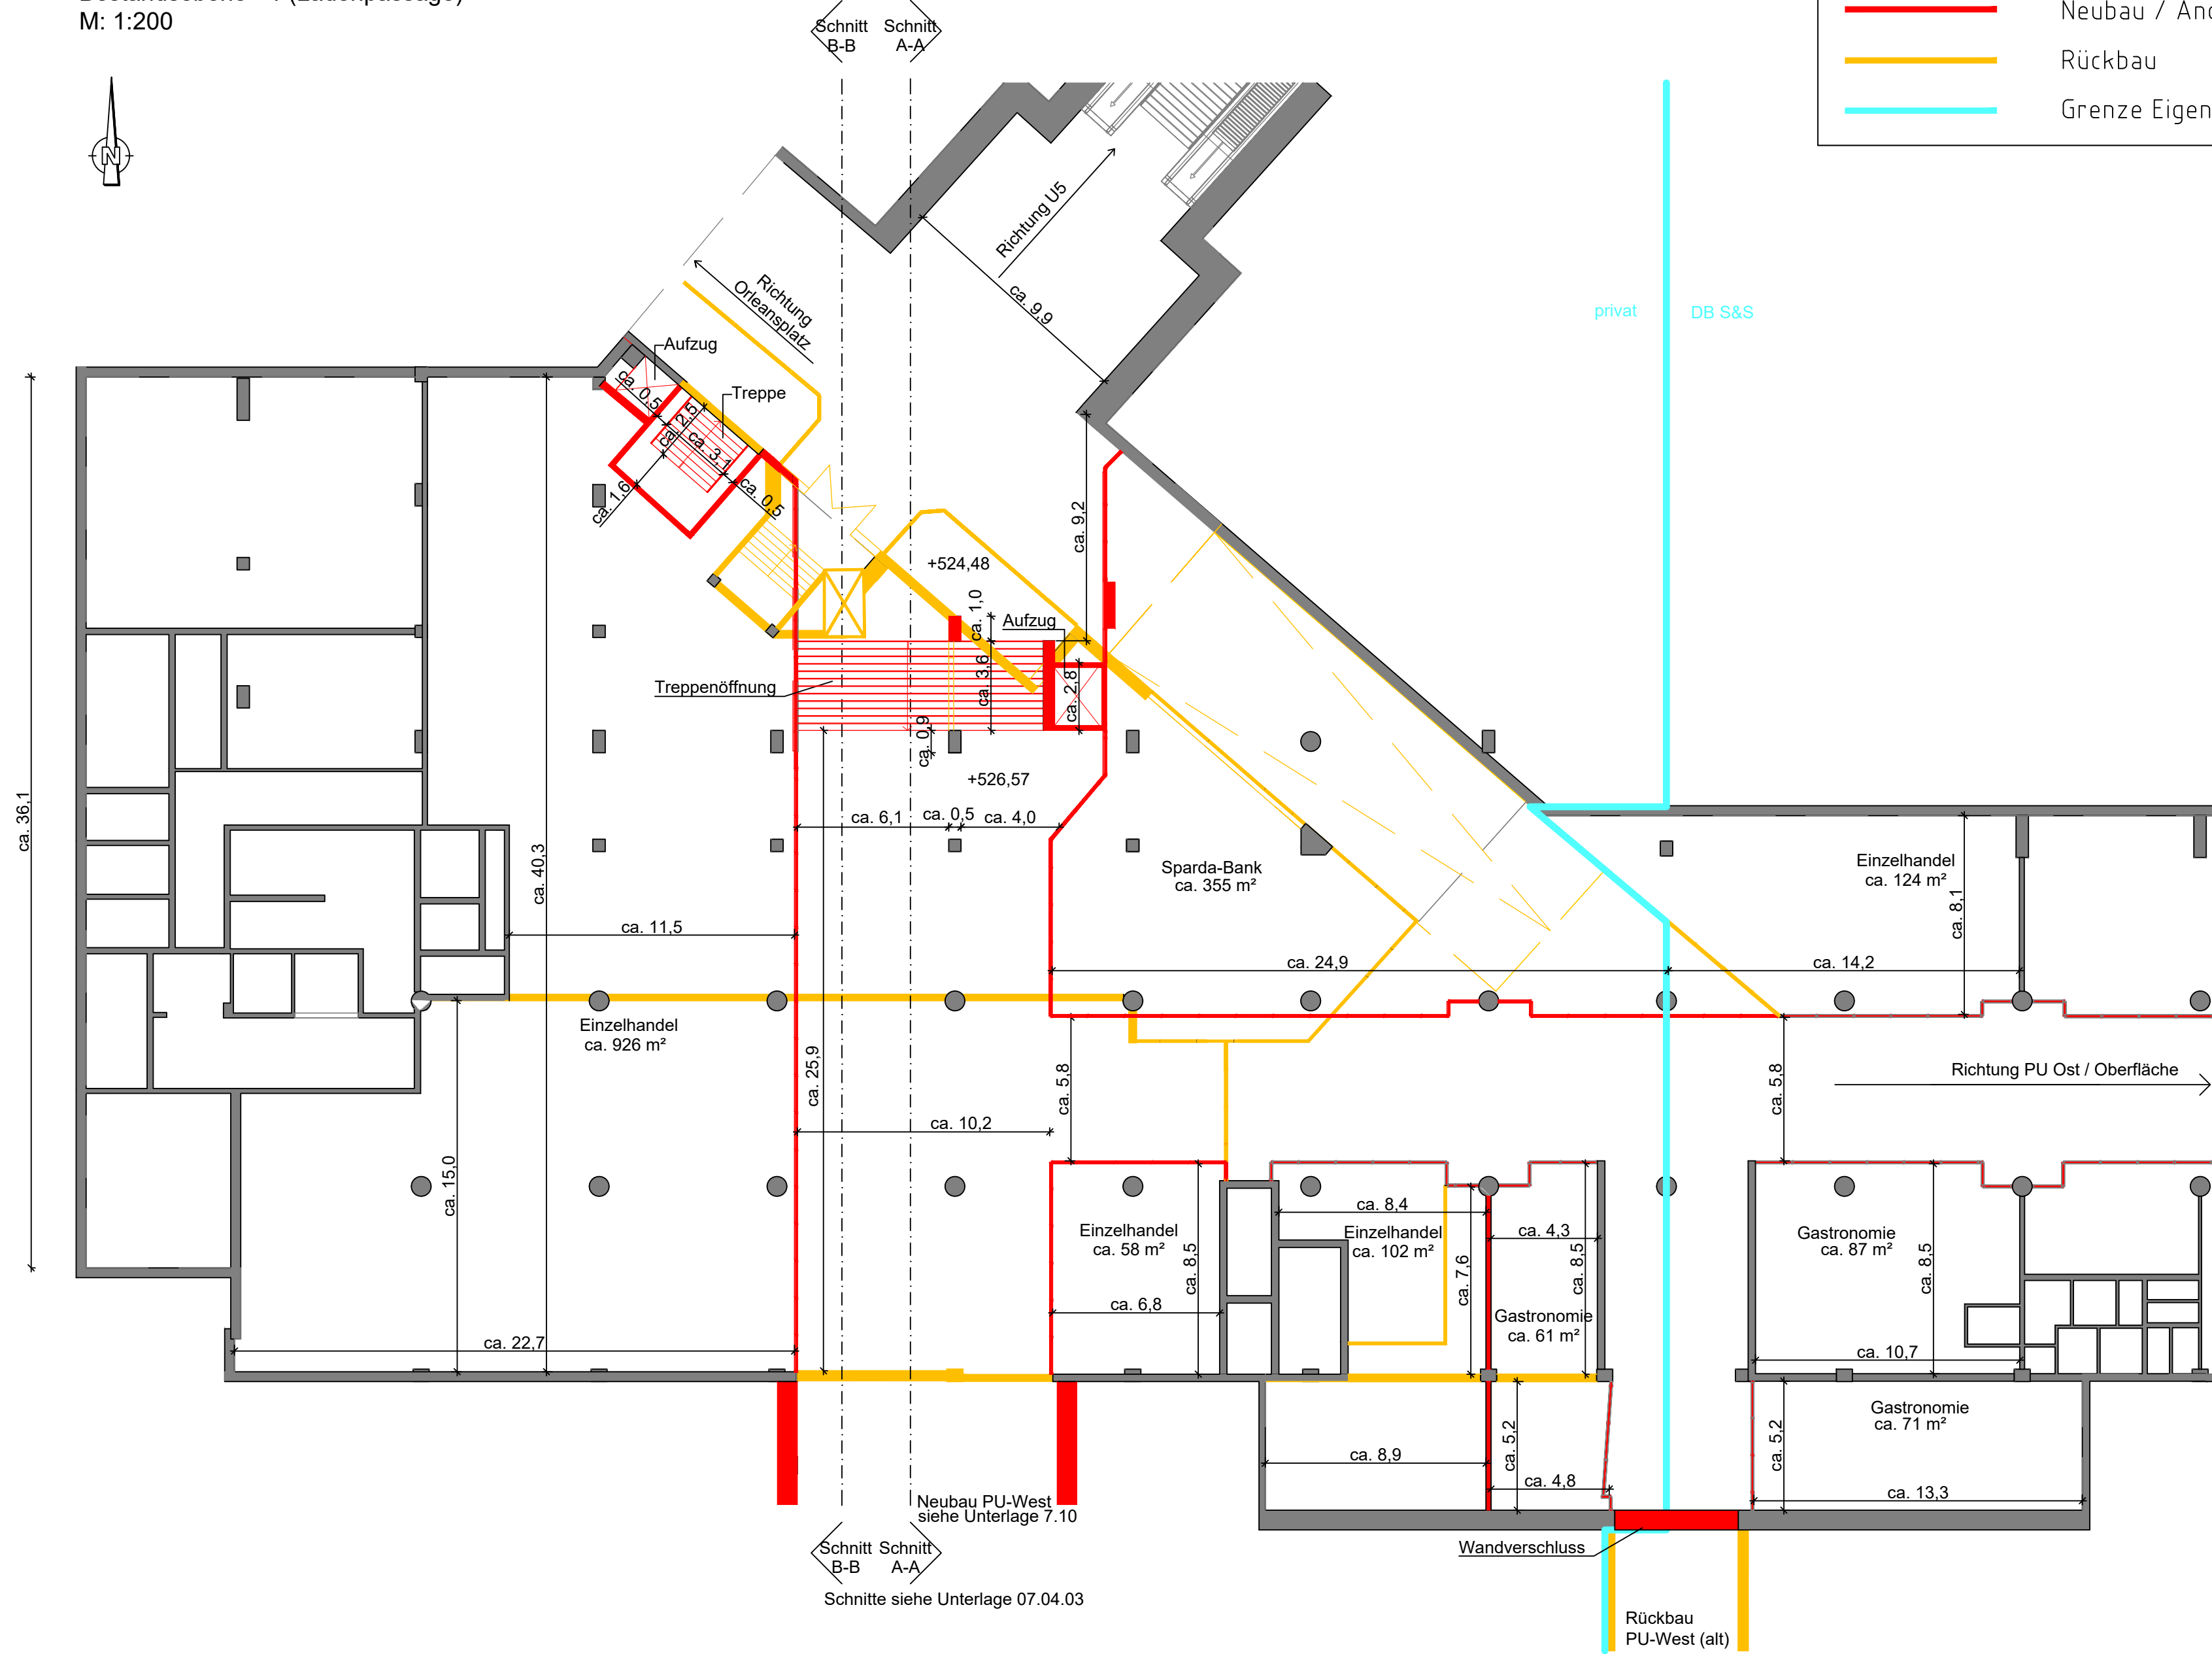


Bestandsebene - 1 (Ladenpassage)  
M: 1:200

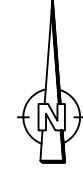

**Legende:**

- Bestand (einschließlich DB Kataster)
- Neubau / Änderung
- Rückbau
- Grenze Eigentum/Unterhalt

Unterlage 7.4.1

Genehmigungsvermerk Eisenbahn-Bundesamt

Übersichtsskizze

0	Ausgangsverfahren: Antragsfassung	04.12.2020
Index	Änderungen bzw. Ergänzungen	Planungsstand

**Genehmigungsplanung: Unterlage für eine Entscheidung nach § 18 AEG**

Vorhabenträger:		Planzeichen: G30_Vlxxx_2.2	
DB Netz AG Regionalbereich Süd Landshuter Allee 4 80637 München	DB Station&Service AG Bahnhofsmanagement Goethestraße 10a 80335 München	DB Energie GmbH Energieversorgung Süd Richeistraße 3 80634 München	Projekt-Nr.: E.1637250100
Vertreter des Vorhabenträgers:		Planverfasser:	
DB Netz AG Großprojekt 2, S-Bahn- Stammstrecke München Arnulfstraße 25-27 80335 München		atelier 4g BPR VÖSSING sweco 21.06.2021	
Datum		Datum	
Unterschrift		Unterschrift	
Vorhaben:		Höhensystem: DHHN 12	
<b>2. S-Bahn-Stammstrecke München Planfeststellungsabschnitt 3 Ost</b>		Koordinatensystem: DHDN	
		Ursprungsplan: -	
		Unterlagegröße: 841 x 1350	
Planart: Bauwerksplan		Maßstab: 1 : 200	
Umbau Empfangsgebäude Orleansstraße - Ebene -1 Strecke 5510, km 0,130 - 0,330 Draufsicht			

Status: 09.06.2021 17:25:36  
 Drucker: PFA391\_07-04-01-Ebene-1  
 Layer: s-bahn-mcrtb  
 Layer Status: ...  
 PLOTDIR: T:\H\1\1334\_2\_2021\_g\m\m\08\_C00\PRJ\01\_E\_PFA391\_07-04-01\_Nebau\_Rückbau\_f.dwg