


**Draufsicht**  
M 1:100

Die dargestellten Angaben zu Höhen und Maßketten sind circa Angaben.

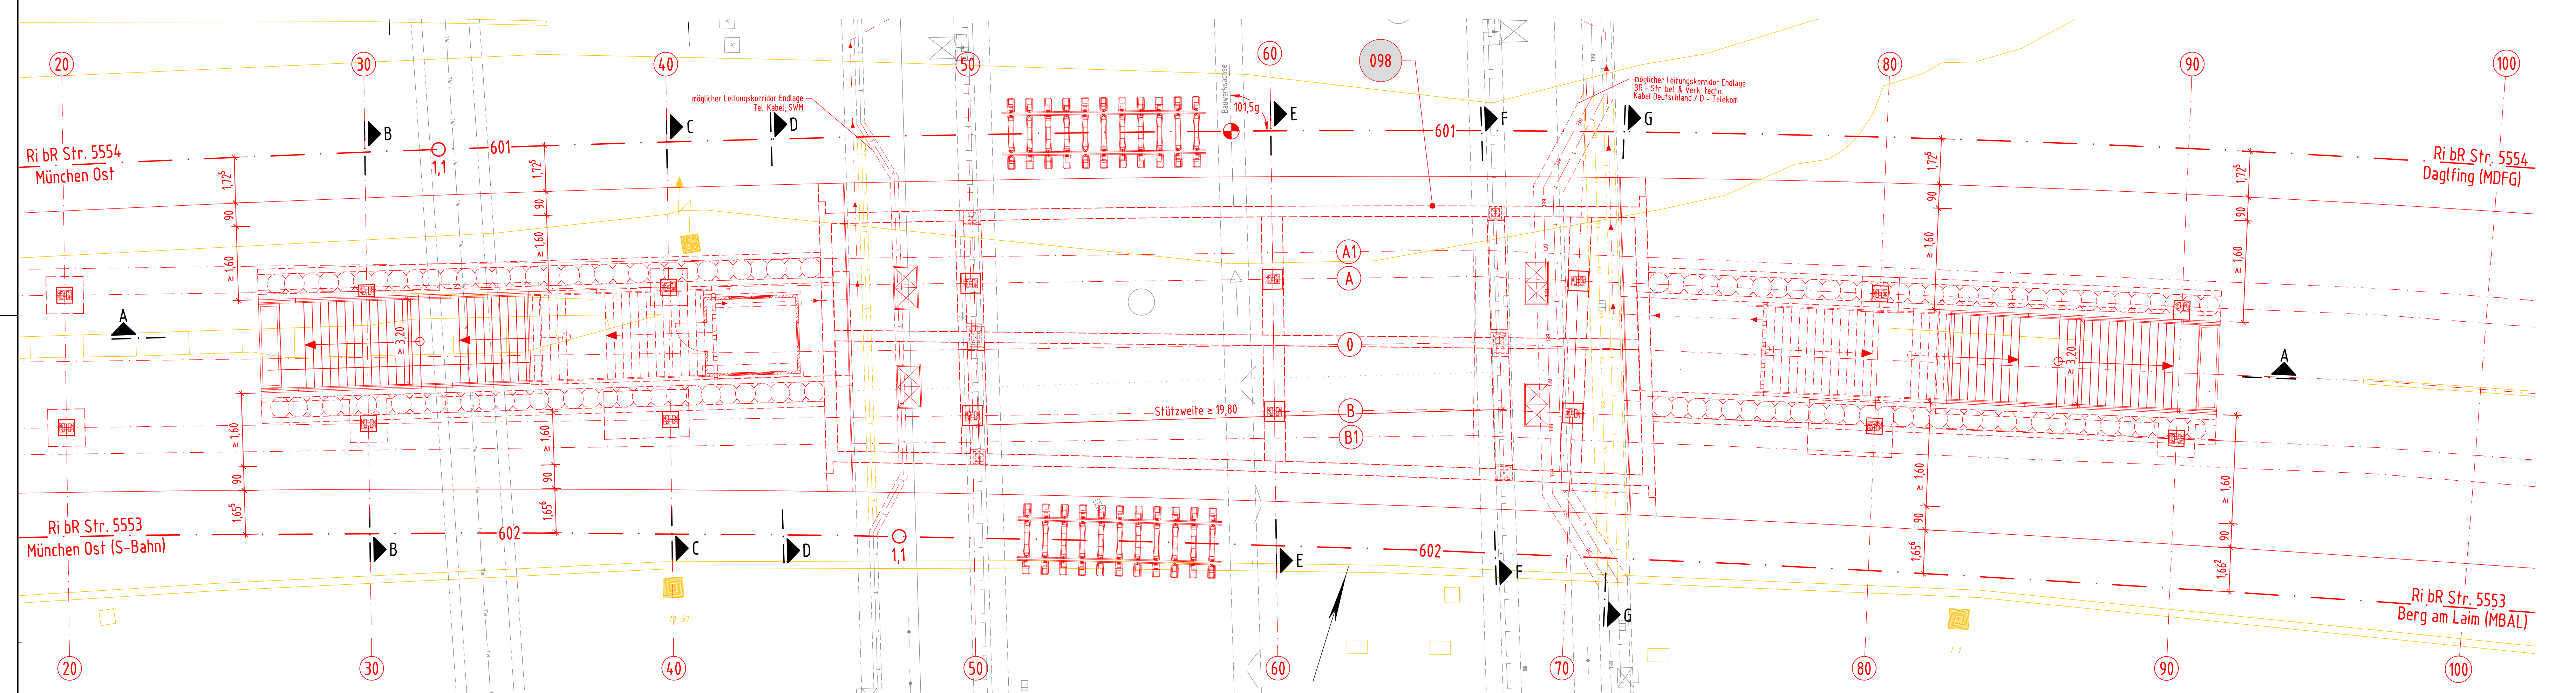

- Legende:**
- Bestand (einschließlich DB Kataster)
  - Neubau / Änderung
  - Rückbau
  - äußere Grenze der vorhabenträgereigenen Grundstücke
  - tangierende Planung (nachrichtliche Darstellung)
  - temporäre Maßnahme
- 
- Kataster**
- Kreis- / Gemeindegrenze
  - Gemarkungsgrenze
  - Flurgrenze
  - Flurstücksgrenze
  - Zugehörigkeitshaken
  - Flurstücksnummer
- 
- Böschung
  - Entwässerungsgraben mit Fließrichtung / Rigole
  - Versickerungsanlage (Graben, Becken, Mulde)
  - Mulde
  - Sickerschlitze
  - Entwässerungsrinne
  - Pumpleitung
  - Tiefenentwässerung
  - Straßenablauf
  - Lärmschutzwand mit Tür
  - Stützwand
  - Zaun
  - Leitplanke / Schutzplanke
  - Treppe
  - Fahrtreppen
  - Rampe
  - Überdachung
  - Trograsse (Kabelkanal) mit Kabelschacht
  - Lichtmast/Beleuchtungsmast
  - Oberleitungsmast mit/ohne Mastnummer
  - Schaltschrank
  - Trafostation
  - Schieber mit Wasserleitung
  - Überflurhydrant, Unterflurhydrant
  - Gleis S-Bahn
  - Gleis für Reise- und Güterzüge
  - Gleis für Güterzüge
  - Weiche
  - Laubbaum, Nadelbaum
  - Achsen Bahnsteigdach

|  |                           |
|--|---------------------------|
| Genehmigungsvermerk Eisenbahn-Bundesamt  |                           |
| Übersichtsskizze   |                           |
| 0 Ausgangsverfahren: Antragsfassung  | 04.12.2020                |
| Index Änderungen bzw. Ergänzungen  | Planungsstand             |
| <b>Genehmigungsplanung: Unterlage für eine Entscheidung nach § 18 AEG</b>  |                           |
| Vorhabenträger: DB Netz AG, DB Station&Service AG, DB Energie GmbH, Regionalbereich Süd, Bahnhofsmanagement, Energieversorgung Süd, Landschuter Allee 4, Goethestraße 10a, 80637 München, 80335 München, 80634 München |                           |
| Planzeichner: G30_BPRxx 7.8.2  | Projekt-Nr.: E.1637250100 |
| Datum  | Name                      |
| gez. 29.01.2021  | Schiffke                  |
| bearb. 29.01.2021  | Schiffke                  |
| gepr. 29.01.2021   | Constantinescu            |
| Vertreter des Vorhabenträgers: DB Netz AG, Großprojekt 2, S-Bahn-Stammstrecke München, Arnulfstraße 25-27, 80335 München   |                           |
| Planverfasser: atelier 4d, BPR, atel, VÖSSING sweco, München, 16.02.2021   | Höhenystem: DHHN 12       |
| Datum  | Unterschrift              |
| Vorhaben: <b>2. S-Bahn-Stammstrecke München</b><br><b>Planfeststellungsabschnitt 3 Ost</b>   |                           |
| Planart: Bauwerksplan  |                           |
| Planinhalt: <b>Verkehrsstation Leuchtenbergring</b><br><b>Bahnsteig 0, Treppenzugänge Leuchtenbergring</b><br><b>Draufsicht</b>  |                           |