Querschnitt Strecke 5553 0,773

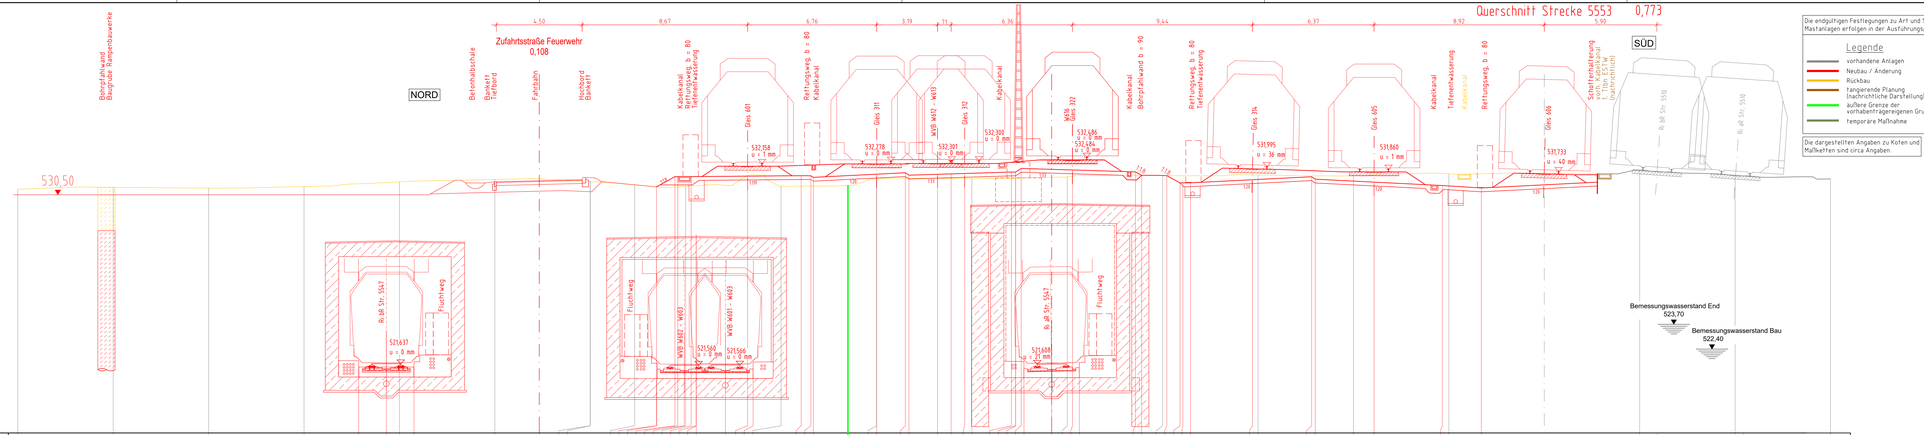

Die endgültigen Festlegungen zu Art und Standorten von Maßnahmen erfolgen in der Ausführungsplanung.

Legende

- vorhandene Anlagen
- Neubau / Änderung
- Rückbau
- fahrgerende Planung (nachrichtliche Darstellung)
- äußere Grenze der vorhabenfremdgenen Grundstücke
- temporäre Maßnahme

Die dargestellten Angaben zu Koten und Maßketten sind circa Angaben.

518,0 ü. DHHN12

| | | |