


Querschnitt Strecke 5553  
0,972

Die endgültigen Festlegungen zu Art und Standorten von Mastanlagen erfolgen in der Ausführungsplanung.

**Legende**

- vorhandene Anlagen
- Neubau / Änderung
- Rückbau
- fangierende Planung (nachrichtliche Darstellung)
- äußere Grenze der vorhabenfragereigenen Grundstücke
- temporäre Maßnahme

Die dargestellten Angaben zu Kofen und Maßketten sind circa Angaben.

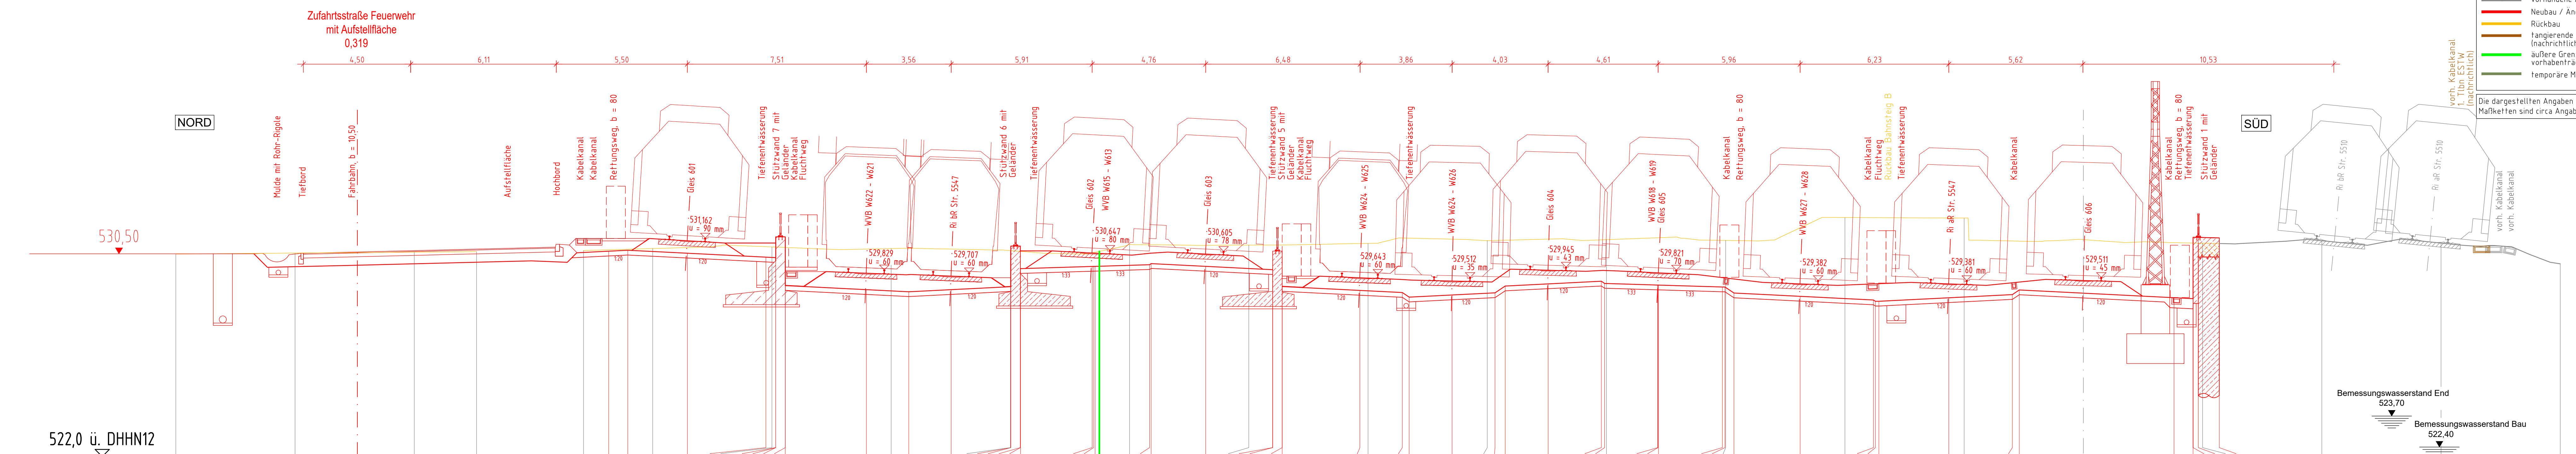

Planum	-80,000	-75,000	-72,388	-70,000	-67,388	-62,903	-61,847	-61,047	-60,000	-58,547	-55,254	-55,000	-54,841	-54,841	-54,841	-54,441	-51,041	-50,000	-49,262	-47,483	-45,000	-44,983	-44,983	-44,583	-44,583	-44,572	-41,572	-41,509	-41,447	-40,000	-39,164	-39,096	-36,809	-35,000	-34,001	-34,001	-33,601	-33,601	-30,341	-30,000	-28,563	-28,274	-26,475	-25,000	-24,675	-24,248	-22,447	-20,276	-20,077	-20,000	-17,854	-17,837	-17,819	-15,139	-15,032	-15,000	-14,655	-11,879	-10,000	-8,803	-8,773	-8,516	-5,645	-5,000	-2,979	-2,687	0,000	3,800	4,600	4,600	4,620	5,000	5,100	10,000	10,542	14,552	15,000	20,000
Gelände	530,490	530,533		530,570	530,590	530,637	530,609	530,649	530,524	530,360	530,339	530,162	530,162	531,210	531,210	531,167	528,997	528,909	528,997	529,172	530,825	530,825	530,603	529,879	529,970	529,972	529,974	530,043	530,088	529,974	529,915	530,613	529,128	528,965	530,935	531,054	528,864	529,149	529,239	529,351	529,258	529,190	529,190	529,169	529,108	529,108	531,062	528,857	528,718	528,510	528,510	528,657	528,790	528,995	528,850	528,660	528,620	531,194	531,189	530,945	531,167	531,049	530,950	530,080														
Entfernung	-80,000	-75,000	-72,388	-70,000	-67,388	-62,903	-61,847	-61,047	-60,000	-58,547	-55,254	-55,000	-54,841	-54,841	-54,841	-54,441	-51,041	-50,000	-49,262	-47,483	-45,000	-44,983	-44,983	-44,583	-44,583	-44,572	-41,572	-41,509	-41,447	-40,000	-39,164	-39,096	-36,809	-35,000	-34,001	-34,001	-33,601	-33,601	-30,341	-30,000	-28,563	-28,274	-26,475	-25,000	-24,675	-24,248	-22,447	-20,276	-20,077	-20,000	-17,854	-17,837	-17,819	-15,139	-15,032	-15,000	-14,655	-11,879	-10,000	-8,803	-8,773	-8,516	-5,645	-5,000	-2,979	-2,687	0,000	3,800	4,600	4,600	4,620	5,000	5,100	10,000	10,542	14,552	15,000	20,000

NORD

SÜD

Vertreter des Vorhabenträgers:

Planverfasser:

Datum: 22.06.2021

Unterschrift:

2. S-Bahn-Stammstrecke München  
Planfeststellungsabschnitt 3 Ost

Querschnitt

Strecke 5553, km 0,972

Genehmigungsplanung: Unterlage für eine Entscheidung nach § 18 AEG

Vorhaben-Nr.: G30\_BPRxx\_9.4

Projekt-Nr.: E.1637250100

Datum	Name
gez. 17.06.2021	Politkiesener
bearb. 17.06.2021	Strehlau
gepr. 17.06.2021	Zarnack

Höhensystem: DHHN 12

Koordinatensystem: DHDN

Ursprungsplan: -

Unterlagegröße: 297 x 1350

Maßstab: 1:100

Genehmigungsvermerk Eisenbahn-Bundesamt

Übersichtsskizze

0	Ausgangsverfahren: Antragsfassung	04.12.2020
Index	Änderungen bzw. Ergänzungen	Planungsstand