


Die endgültigen Festlegungen zu Art und Standorten von Mastanlagen erfolgen in der Ausführungsplanung.

Legende

- vorhandene Anlagen
- Neubau / Änderung
- Rückbau
- tangierende Planung (nachrichtliche Darstellung)
- äußere Grenze der vorhabenfrägereigenen Grundstücke
- temporäre Maßnahme

Die dargestellten Angaben zu Koten und Maßketten sind circa Angaben.

Querschnitt Strecke 5553
1,132

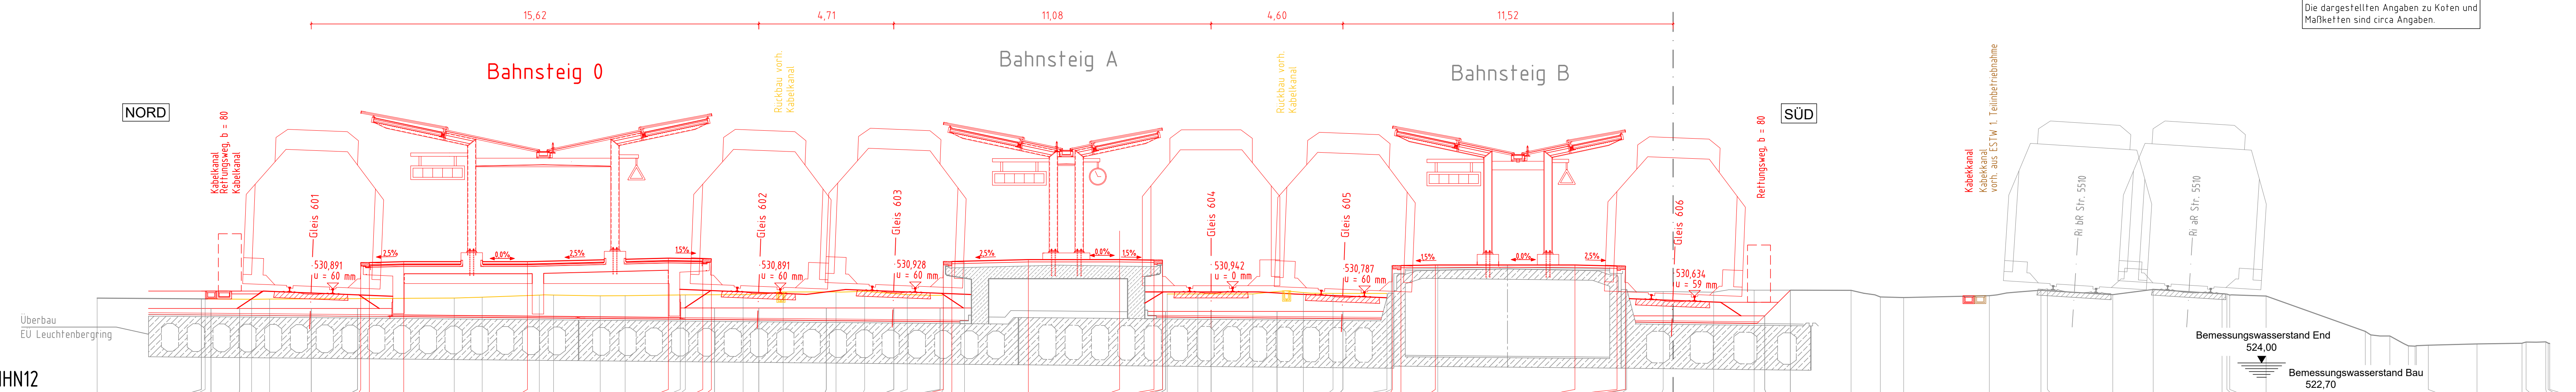

Planum	Gelände	Entfernung
530.538	530.565	55.000
530.537		51.361
530.203		51.230
530.203		51.026
530.526		50.026
530.530		49.607
		48.980
530.203		47.526
530.203		45.911
531.806		45.801
531.806		45.501
531.836		44.301
531.836		42.536
		41.561
		39.983
		39.568
		39.070
		37.443
		36.573
		35.063
		34.649
		34.470
		33.863
		33.563
		33.452
		32.456
		31.907
		31.057
		29.551
		29.272
		28.214
		27.196
		26.726
		25.581
		25.471
		25.467
		25.171
		24.727
		22.499
		19.316
		18.116
		17.816
		17.813
		17.711
		17.654
		16.595
		16.121
		14.666
		13.821
		12.903
		11.868
		11.521
		9.985
		9.828
		9.796
		9.496
		8.296
		8.211
		3.424
		1.955
		1.655
		1.664
		1.615
		0.343
		0.000
		1.416
		2.831
		3.200
		4.094
		6.213
		7.235
		8.048
		11.039
		12.840
		13.065
		14.019
		15.347
		16.758
		18.017
		19.161
		19.330
		19.429
		20.696
		24.160
		24.352
		25.017
		25.665
		25.898
		25.943
		26.359
		28.059
		29.629
		29.771
		30.460
		30.542
		30.596
		529.403
		529.279
		529.241
		528.897
		528.887
		528.902
		528.970
		528.965
		528.988
		529.030
		529.037
		528.992
		528.980

Genehmigungsvermerk Eisenbahn-Bundesamt

Übersichtsskizze

0	Ausgangsverfahren: Antragstassung	04.12.2020
Index	Änderungen bzw. Ergänzungen	Planungsstagen

Genehmigungsplanung: Unterlage für eine Entscheidung nach § 18 AEG

Vorhabensträger:	DB Netz AG Regionalbereich Süd Landshuter Allee 4 80637 München	DB Station&Service AG Bahnhofsmanagement Goethestraße 10a 80335 München	DB Energie GmbH Energieversorgung Süd Richterstraße 3 80634 München	Planzeichen: G30_BPRxx_9.5
				Projekt-Nr.: E.1637250100
				Datum: 29.01.2021
				Name: Polklesener
				gepr.: 29.01.2021
				Strehlau
				Zarnack

Vertreter des Vorhabensträgers:

DB Netz AG
Großprojekt 2, S-Bahn-
Stammstrecke München
Arnulfstraße 25-27
80335 München

Planverfasser:

atelier ad
BPR
VOSSING sweco
München, 16.02.2021

Höhensystem: DHHN 12
Koordinatensystem: DHDN
Ursprungsplan: -
Unterlagegröße: 297 x 1160
Maßstab: 1:100

Vorhaben: **2. S-Bahn-Stammstrecke München
Planfeststellungsabschnitt 3 Ost**

Planart: **Querschnitt**
Planinhalt: **Strecke 5553, km 1,132**