


Querschnitt Strecke 5553  
1,552

Die endgültigen Festlegungen zu Art und Standorten von Mastanlagen erfolgen in der Ausführungsplanung.

**Legende**

- vorhandene Anlagen
- Neubau / Änderung
- Rückbau
- tangierende Planung (nachrichtliche Darstellung)
- äußere Grenze der vorhabenträgereigenen Grundstücke
- temporäre Maßnahme

Die dargestellten Angaben zu Koten und Maßketten sind circa Angaben.

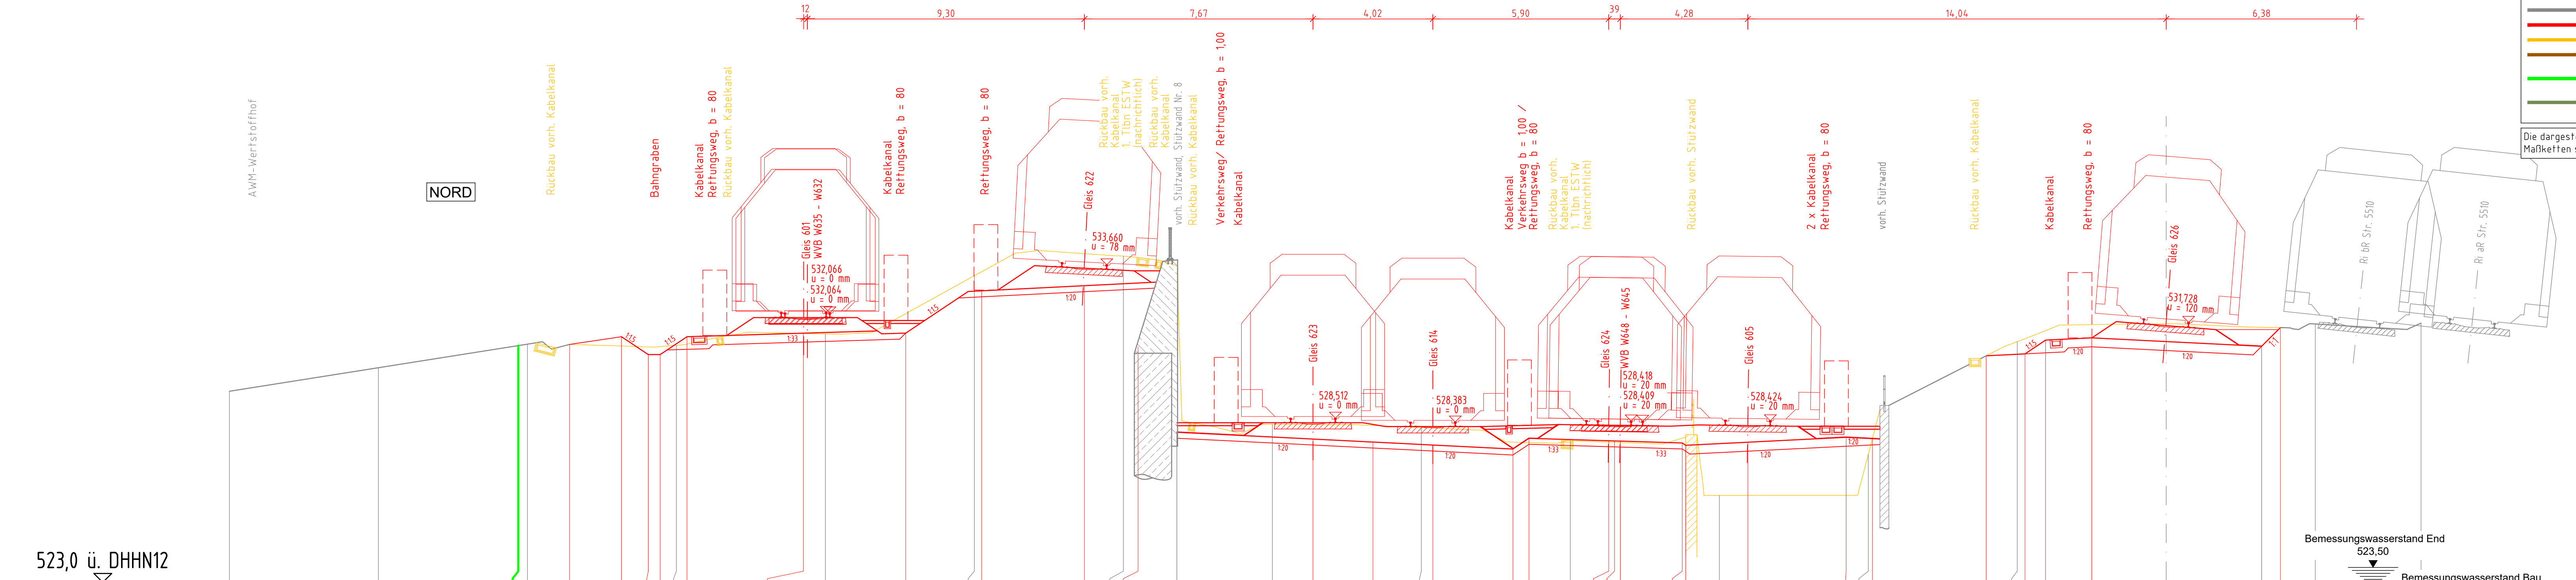

Planum	Gelände	Entfernung
	529,415	-65,000
	530,206	-60,000
	530,996	-55,000
	530,987	-53,584
	531,246	-51,844
	530,646	-50,944
	530,646	-50,544
	530,556	-50,000
	531,246	-49,644
	531,364	-45,740
	531,339	-45,000
	531,366	-42,305
	532,785	-40,000
	532,785	-39,757
	532,958	-36,307
	530,904	-35,000
	528,039	-34,506
	527,810	-33,204
	527,710	-30,000
	527,810	-28,636
	527,710	-26,624
	527,609	-25,000
	527,475	-24,612
	527,835	-21,927
	527,753	-21,388
	527,748	-20,000
	527,742	-18,710
	527,619	-18,516
	527,600	-18,323
	527,705	-16,245
	527,870	-16,127
	527,826	-15,000
	530,605	-14,043
	530,670	-10,743
	531,130	-10,000
	531,208	-9,863
	531,083	-6,043
	530,923	-5,000
	531,552	-4,740
	531,672	-4,050
	531,679	-2,500
	531,700	0,000
	531,672	3,200
	531,700	3,829
	531,672	5,000
	531,700	6,423
	531,700	8,550
	531,700	10,274

Genehmigungsvermerk Eisenbahn-Bundesamt

Übersichtsskizze

0	Ausgangsverfahren: Antragstellung	04.12.2020
Index	Änderungen bzw. Ergänzungen	Planungsstand

**Genehmigungsplanung: Unterlage für eine Entscheidung nach § 18 AEG**

Vorhabenträger: DB Netz AG Regionalbereich Süd Landsfurter Allee 4 80637 München	DB Station&Service AG Bahnhofsmanagement Goethestraße 10a 80335 München	DB Energie GmbH Energieversorgung Süd Richterstraße 3 80634 München	Planzeichen: G30_BPRxx_9.8 Projekt-Nr.: E.1637250100
gez. 29.01.2021	gez. 29.01.2021	gepr. 29.01.2021	Name: Polklesener
bearb. 29.01.2021	gepr. 29.01.2021		Name: Strehlau
gepr. 29.01.2021			Name: Zarnack

Vertreter des Vorhabenträgers:

Planverfasser:

DB Netz AG Großprojekt 2, S-Bahn- Stammstrecke München Arnulfstraße 25-27 80335 München	atelier4d BPR VOSSING sweco SSF Ingenieure	atelier4d BPR VOSSING sweco SSF Ingenieure	Datum: 16.02.2021
			Unterschrift

Höhensystem: DHHN 12

Koordinatensystem: DHDN

Ursprungsplan: -

Unterlagegröße: 297 x 1160

Maßstab: 1:100

Vorhaben:

**2. S-Bahn-Stammstrecke München  
Planfeststellungsabschnitt 3 Ost**

Planart: **Querschnitt**

Planinhalt: **Strecke 5553, km 1,552**