


Querschnitt Strecke 5603
1,770

Die endgültigen Festlegungen zu Art und Standorten von Mastanlagen erfolgen in der Ausführungsplanung.

Legende

- vorhandene Anlagen
- Neubau / Änderung
- Rückbau
- fängierende Planung (nachrichtliche Darstellung)
- äußere Grenze der vorhabenträgerigen Grundstücke
- temporäre Maßnahme

Die dargestellten Angaben zu Köten und Maßketten sind circa Angaben.

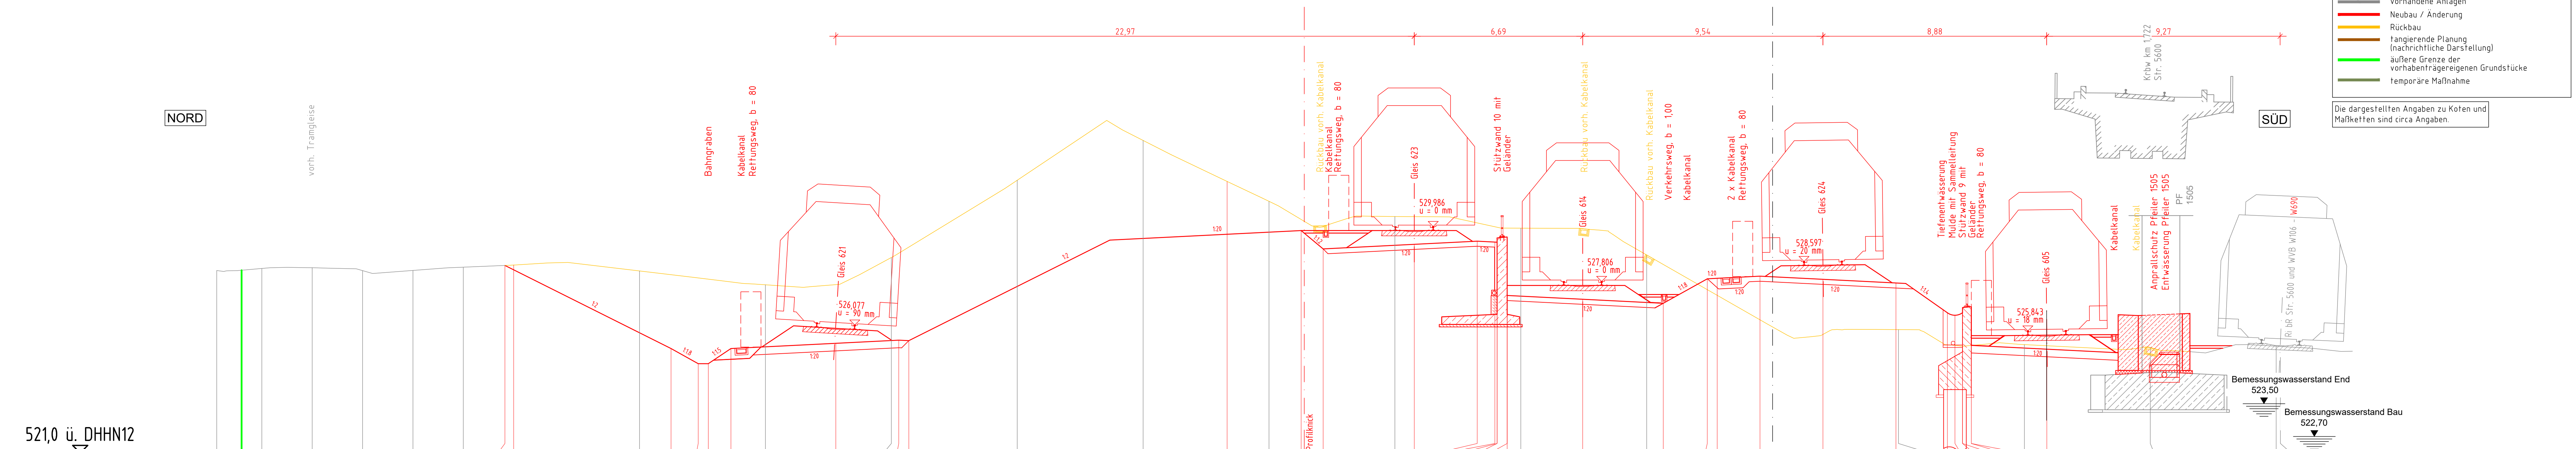

Planum	Gelände	Entfernung
528.441	528.327	-61.794
528.268	528.409	-60.000
	528.437	-58.000
	528.323	-56.000
	528.330	-54.000
	528.460	-52.000
528.441	528.441	-50.347
528.268	528.456	-50.000
		-45.000
		-43.749
525.142		-42.669
524.542		-42.269
524.542		-41.369
525.142		-40.000
527.673		-37.204
525.351		-35.000
525.476		-34.704
525.456		-34.304
		-30.000
		-25.000
531.775		-21.665
529.826		-20.000
529.097		-18.725
		-17.851
		-15.000
529.278		-14.231
529.403		-11.731
529.368		-11.031
529.431		-10.941
529.531		-10.941
529.571		-10.541
527.249		-10.541
529.919		-10.000
		-7.541
527.099		-5.000
526.939		-4.341
		-2.593
527.910		-2.200
527.930		-0.500
528.015		0.000
527.890		2.000
		4.900
527.745		5.000
525.895		6.943
526.564		7.243
526.464		7.543
526.564		7.543
526.764		7.893
526.799		7.893
525.267		10.000
525.117		10.893
		15.000
525.187		20.000
		20.169
		20.173

Genehmigungsvermerk Eisenbahn-Bundesamt

Übersichtsskizze

0	Ausgangsverfahren: Antragsfassung	04.12.2020
Index	Änderungen bzw. Ergänzungen	Planungsstand

Genehmigungsplanung: Unterlage für eine Entscheidung nach § 18 AEG

Vorhabenträger:	DB Netz AG Regionalbereich Süd Landshuter Allee 4 80637 München	DB Station&Service AG Bahnhofsmanagement Goethestraße 10a 80335 München	DB Energie GmbH Energieversorgung Süd Richterstraße 3 80634 München	Planzeichensystem: G30_BPRxx_9.10
Projekt-Nr.:	E.1637250100			
gez.	29.01.2021	Poliklesener	Datum	Name
bearb.	29.01.2021	Strehlau		
gepr.	29.01.2021	Zarnack		
Vertreter des Vorhabenträgers:	DB Netz AG Großprojekt 2, S-Bahn-Stammstrecke München Amulstraße 25-27 80335 München	Planverfasser: atelier BPR VÖSSING sweco München, 16.02.2021	atelier BPR VÖSSING sweco München, 16.02.2021	Höhensystem: DHHN 12
Datum	Unterschrift	Datum	Unterschrift	Koordinatensystem: DHDN
Vorhaben:				Ursprungsplan: -
2. S-Bahn-Stammstrecke München Planfeststellungsabschnitt 3 Ost				Unterlagegröße: 297 x 1255
Planart:				Maßstab: 1:100
Planinhalt:				

Querschnitt

Strecke 5603, km 1,770