


Querschnitt Strecke 5603
1,800

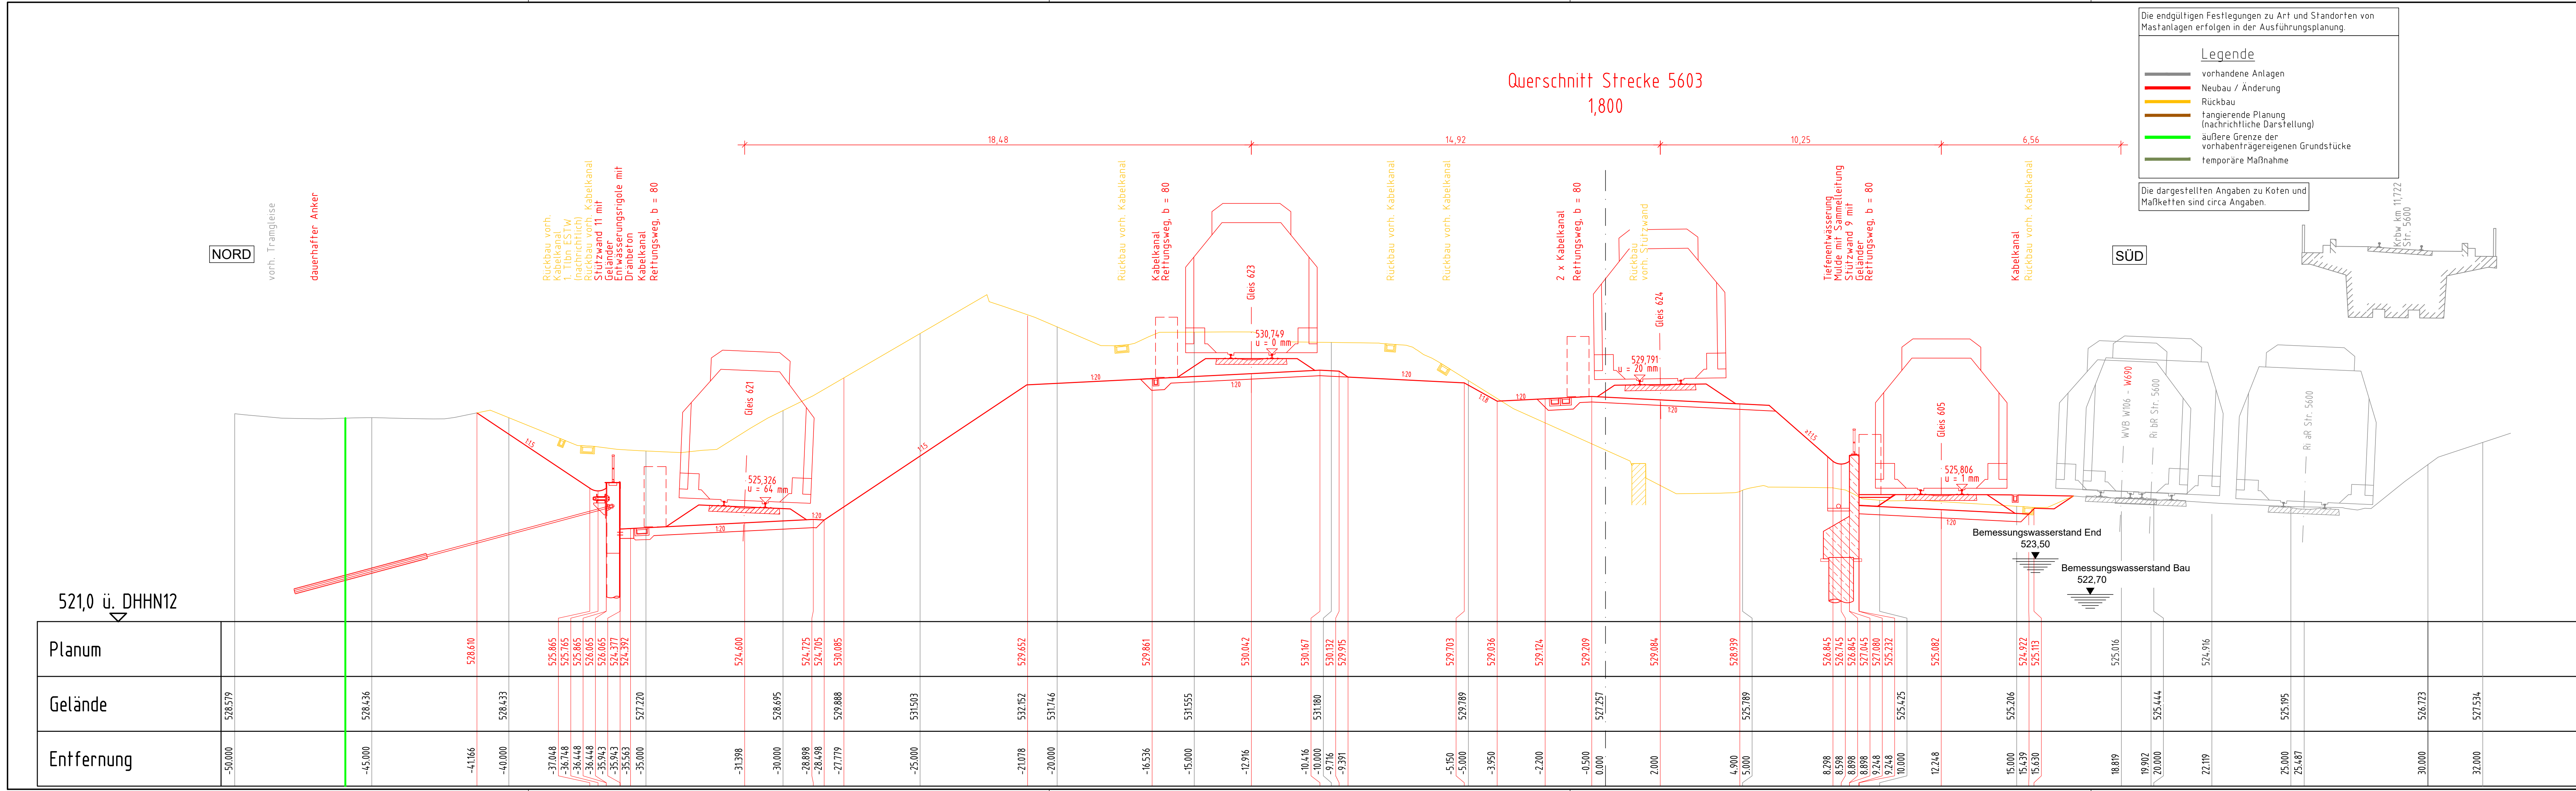

Die endgültigen Festlegungen zu Art und Standorten von Mastanlagen erfolgen in der Ausführungsplanung.

Legende

- vorhandene Anlagen
- Neubau / Änderung
- Rückbau
- fangierende Planung (nachrichtliche Darstellung)
- äußere Grenze der vorhabensträgerereigenen Grundstücke
- temporäre Maßnahme

Die dargestellten Angaben zu Koten und Maßketten sind circa Angaben.

Genehmigungsvermerk Eisenbahn-Bundesamt

Übersichtsskizze

0 Ausgangsverfahren: Antragfassung 04.12.2020

Index Änderungen bzw. Ergänzungen Planungsstand

Genehmigungsplanung: Unterlage für eine Entscheidung nach § 18 AEG

Vorhabensträger:
DB Netz AG
Regionalbereich Süd
Landshuter Allee 4
80637 München

DB Station&Service AG
Bahnhofsmanagement
Goethestraße 10a
80335 München

DB Energie GmbH
Energieversorgung Süd
Richardstraße 3
80634 München

Planzeichner: G30_BPRxx_9.11
Projekt-Nr.: E.1637250100

gez.	Datum	Name
	29.01.2021	Polklesener
	29.01.2021	Strehlau
	29.01.2021	Zarnack

Vertreter des Vorhabensträgers:
DB Netz AG
Südprojekt 2, S-Bahn-
Stammstrecke München
Arnulfstraße 25-27
80335 München

Planverfasser:
atelier ad
BPR
VÖSSING sweco
München, 16.02.2021

Höhensystem: DHHN 12
Koordinatensystem: DHDN
Ursprungsplan: -
Unterlagegröße: 297 x 1160
Maßstab: 1:100

Vorhaben:
**2. S-Bahn-Stammstrecke München
Planfeststellungsabschnitt 3 Ost**

Planart: **Querschnitt**
Planinhalt: **Strecke 5603, km 1,800**