


# Querschnitt Bau-km 1,0+00

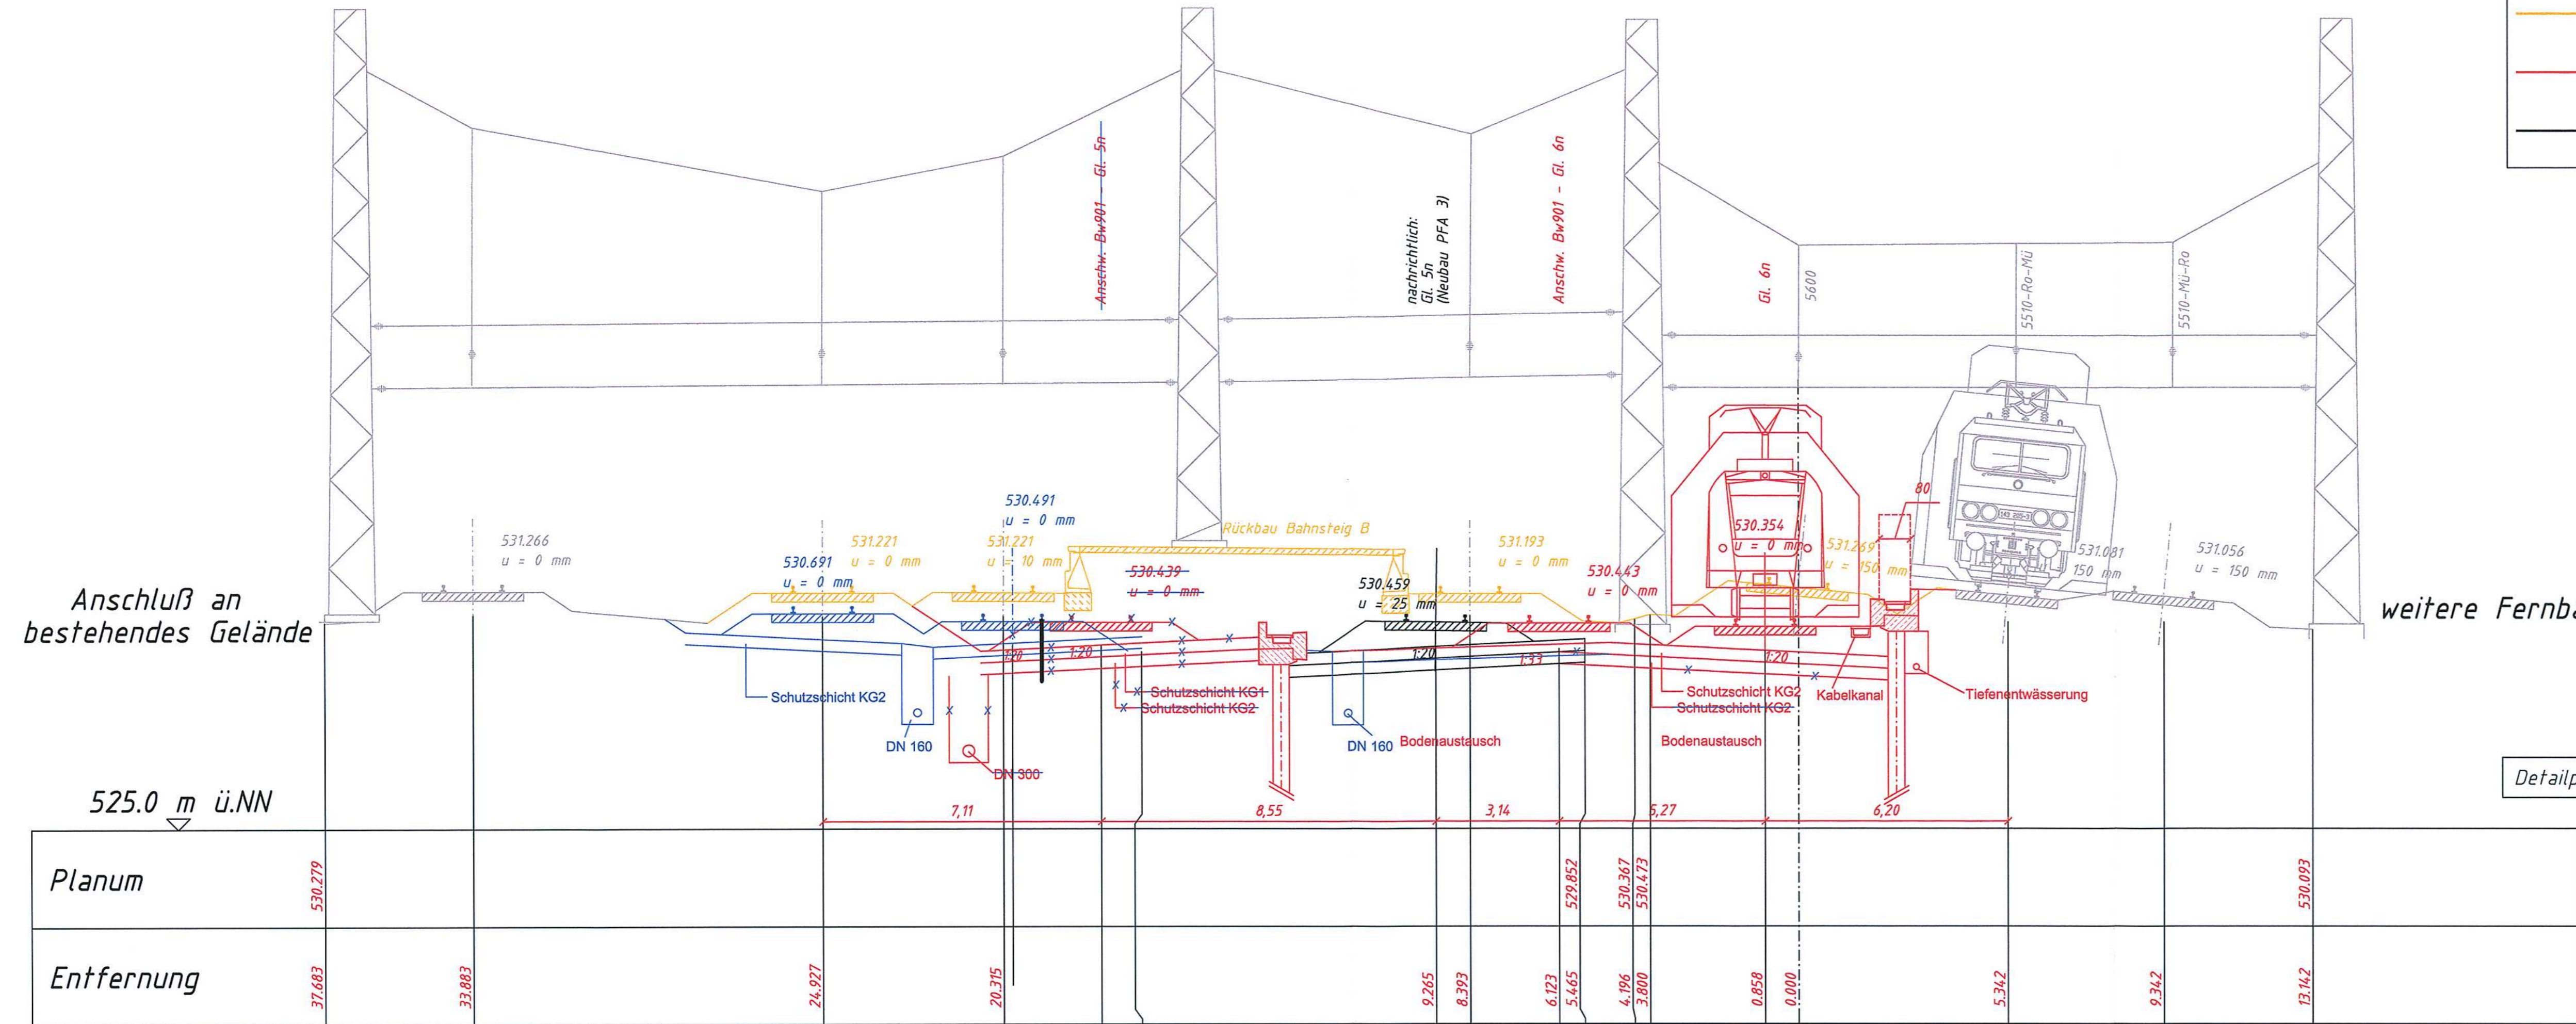


weitere Fernbahngleise

Detailplanung Ing.-bauwerke siehe Anlage 8

geändert/ergänzt

DB ProjektBau PZ2, vom: 30.09.2005

Nach § 18 Abs. 1 AEG festgestellt durch Beschluss vom 30. Mai 2006  
Eisenbahn-Bundesamt, Außenstelle München  
Az. 61120 Pap (2. SBSS-PFA 3A)

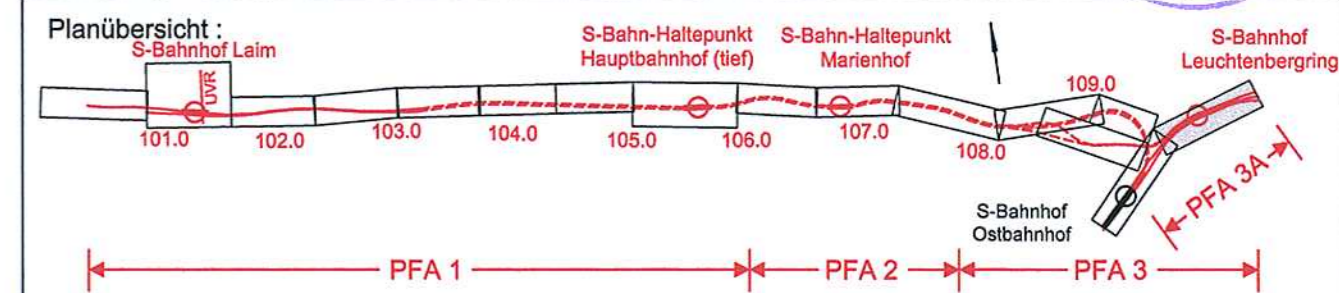

Nr.	Änderung / Ergänzung	Datum	Name / Stelle	Planstatus / Prüfaufdaten
e				
d				
c				
b				

**Planfeststellung PFA 3A**  
Querschnitt  
Bau km 1,0+00

Aufgestellt:

Bauherr / Auftraggeber <b>DB Netz AG</b> Niederlassung Süd Richterstraße 3, 80634 München Tel. 089 / 1308-0	Bauherr / Auftraggeber <b>DB Station &amp; Service AG</b> Bahnhofsmanagement München Bayerstr. 10, 80225 München, Tel. 089 / 1308-0	Bauherr / Auftraggeber <b>DB Energie GmbH</b> Richterstraße 3 80634 München Tel. 089 / 1308-0
---	--	---

Planersteller:  
**OBERMEYER** PLANEN + BERATEN GmbH  
Hansastraße 40  
80686 München  
Tel. 089 / 5799-0

Projektgeseilschaft:  
**Baumanagement** Die Bahn **DB**  
DB ProjektBau GmbH  
Niederlassung Süd  
Projektzentrum München 2  
Datum: 23.09.2004

Maßstab: 1:100  
Format: 0,30 m<sup>2</sup>

Höhensystem: Normalhöhen NN  
Koordinatensystem: GK-System

ggf. weitere Projektdaten zum Bauvorhaben

Bauwerksnummer	Brückennummer	Belegungsannahmen
Strecke	Kilometer	Kennzahl

Werkstoffe