


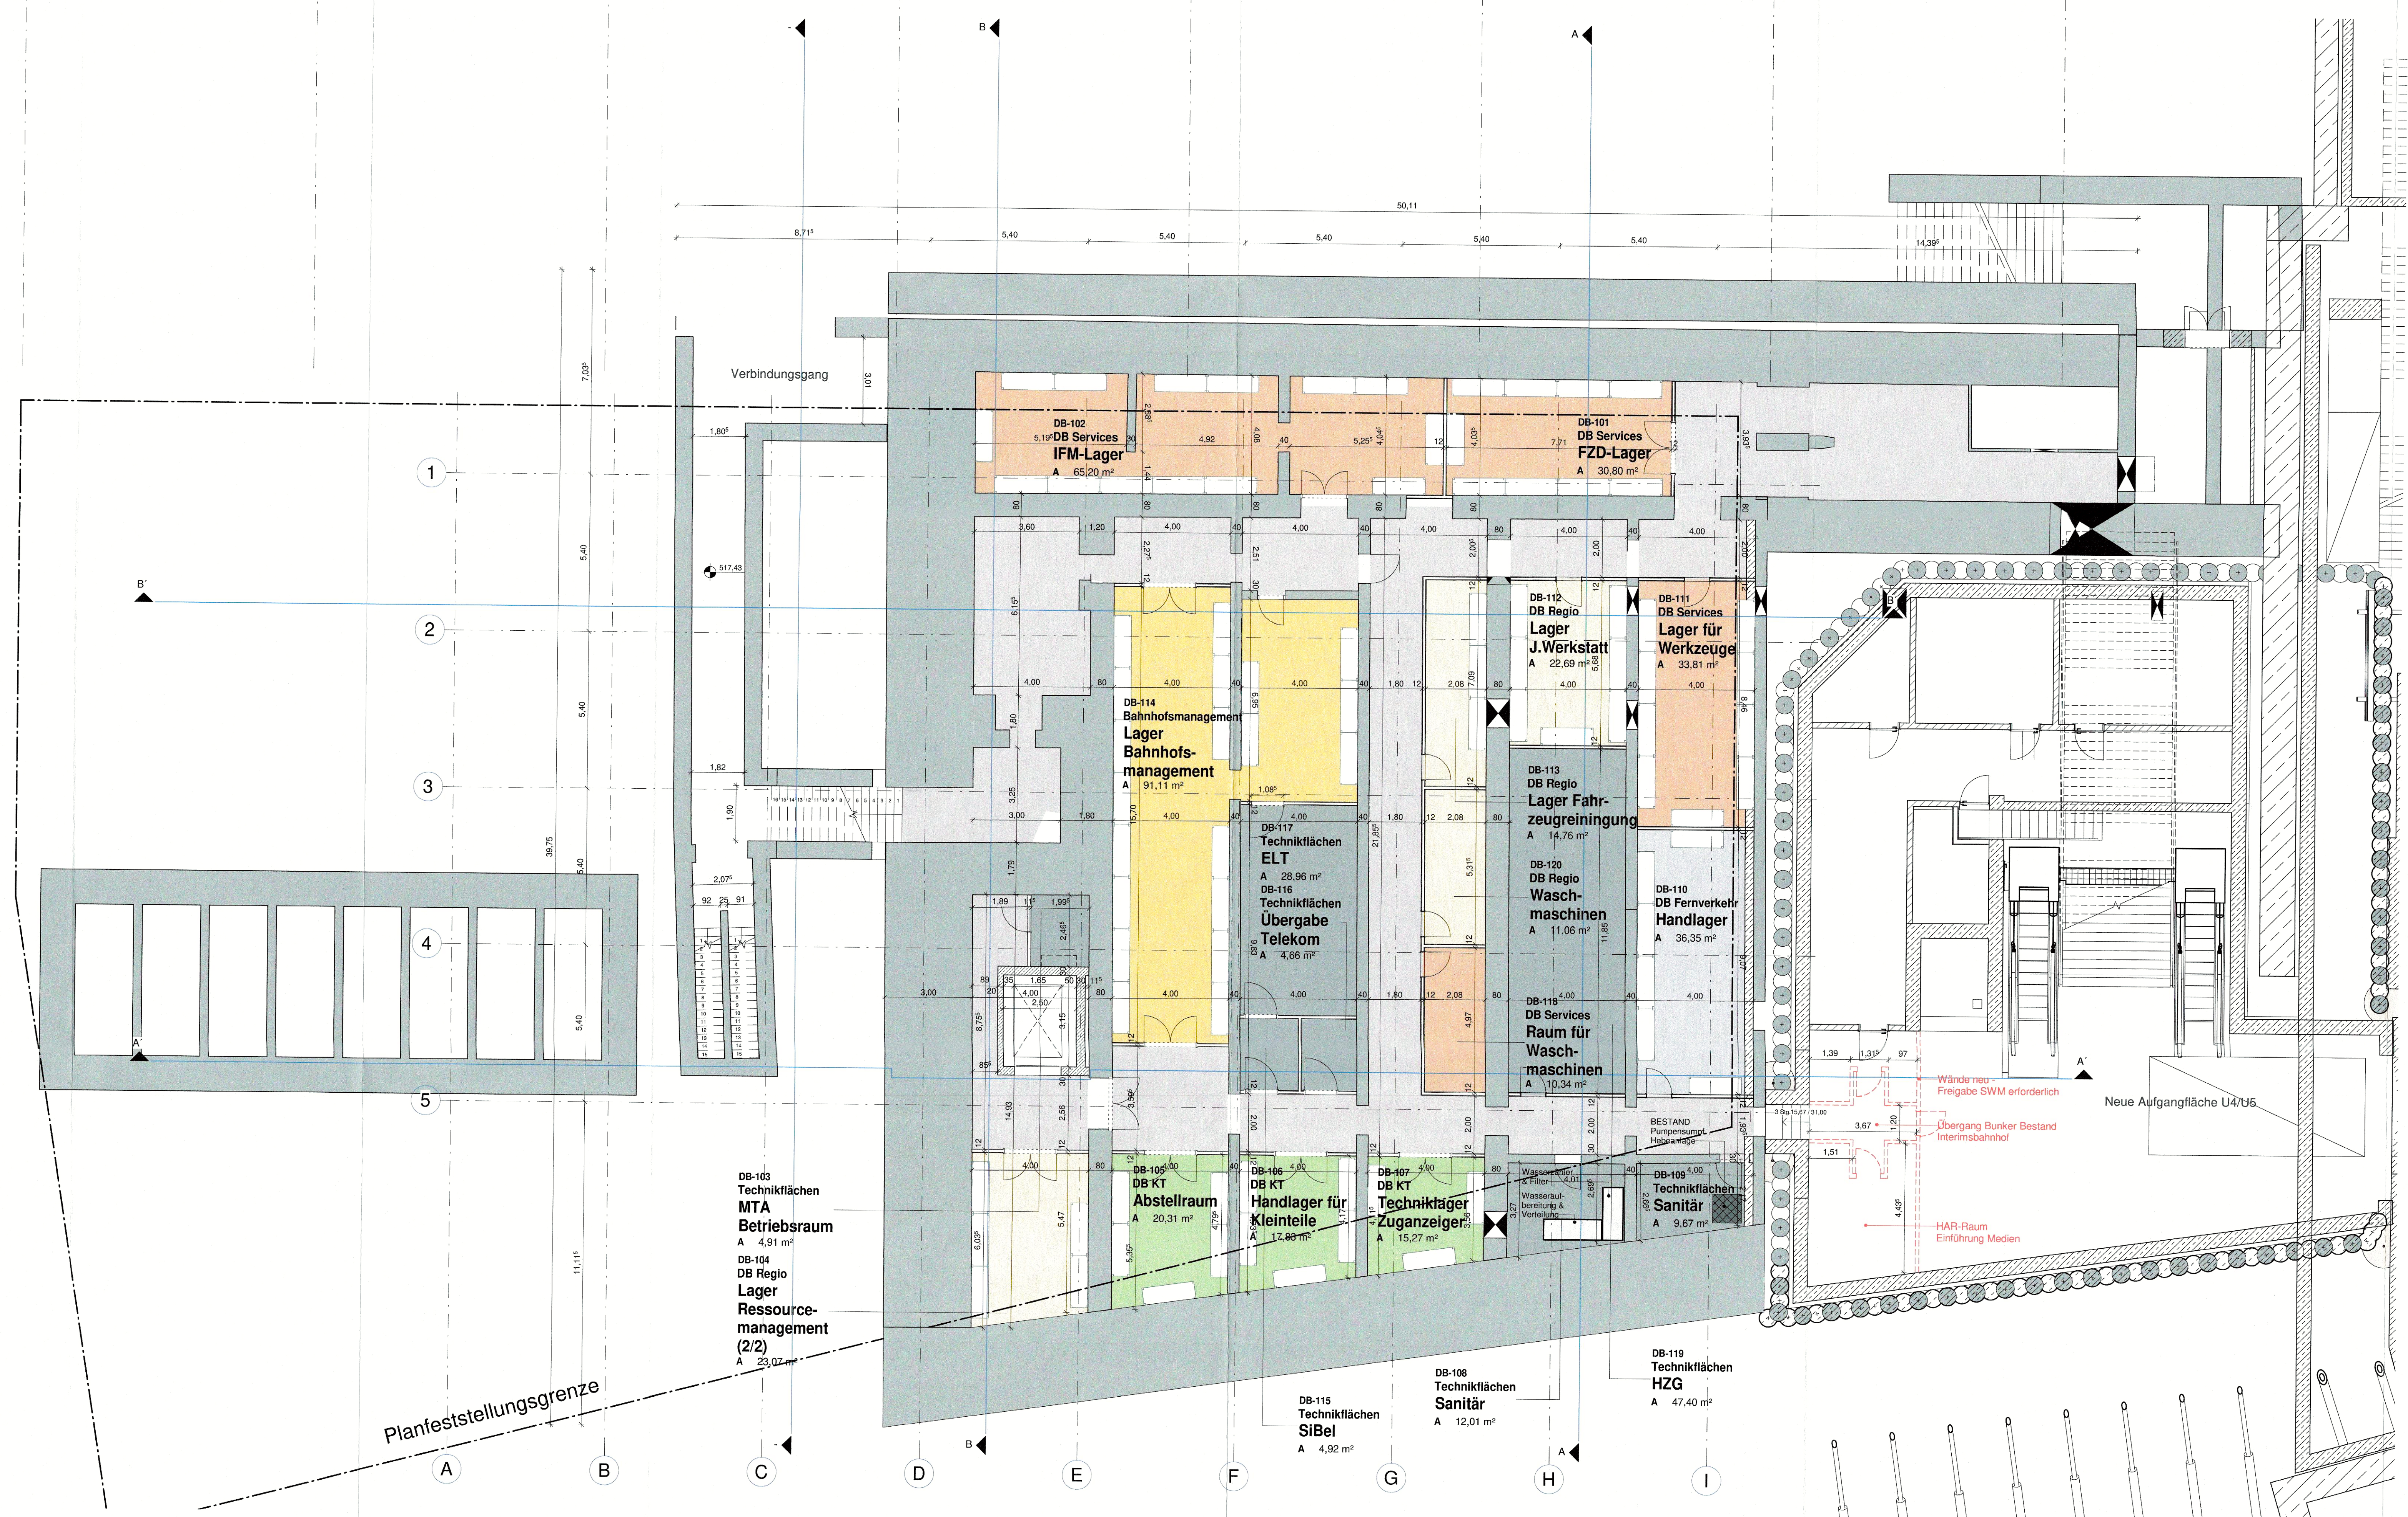

1:100

-  Bahnhofsmanagement
-  DB Fernverkehr
-  DB KT
-  DB Regio
-  DB Services
-  Technikflächen
-  Verkehrsflächen

München, den:				
gez.				
Umlage zur integrierten Gesamtlösung 5. Planänderung S. 2, Teilakt zur GfL / 5. Planänderung IGL 5. Planänderung 2.5BBS / VHM Negz / VHM UH9				
			Anlage	14.6.14A
Nr.	Änderung / Ergänzung	Datum	Name / Stelle	Fristsetzung / Prüfungsdaten
	Anpassung Anforderungen Bundespost	23.07.2020		
	Anpassung Planung gem. Bundesverkehrsvertrag	21.08.2020		
	Anpassung Planung gem. Netzeintragungsvertrag	01.03.2021		
	S. PA 1, Teilarzt zur IGL	30.05.2022		
	S. PA IGL	27.09.2023		
Verwendung und Plankontrollen				
Bauherz / Auftraggeber	Bauherz / Auftraggeber	Bauherz / Auftraggeber		
DB NETZE DB Netz AG, Regioenergiebereich Süd RheinstraÙe 3, 60554 München Tel. 089 / 1308 0	DB NETZE DB Station & Service AG Bahnhofstrasse 10, 80335 München Bayern, Tel. 089 / 1308 0	DB NETZE DB Energie GmbH Energieversorgung Süd, Rheinstraße 3 80334 München, Tel. 089 / 1308 0		
Plansteller:				
aeteler AG	BPR Dr. Christianes Cornig Postfach 10 01 787 D-80335 München	SSP Ingenieure		
Vorbereitender	DB NETZE S. Netz AG S. Netz AG, Regioenergiebereich Süd RheinstraÙe 3, 60554 München Tel. 089 / 1308 0 Datum: 20.04.2024 Unterschrift:	Planstellen / -Nr. / Codeungen / AZ		
Masstab: 1 : 100	Baubewehrungen: 2 Stablen Stahlschleife Münden Hauptknoten Hauptstahlrohr Vormassentwurf	Höhensystem		
Format: A0	Ggf. weitere Projektionen zum Bauvorhaben	Koordinatensystem		
Grundriß 1:UG (Burker)		Barcode / Ident.-Code		
Strecke: M-M-EU	Bauwerknummer: Kilometer 106,50	Kennzahl: 4234	Blicknummer	Beteiligungsplan
				Wechselsche